




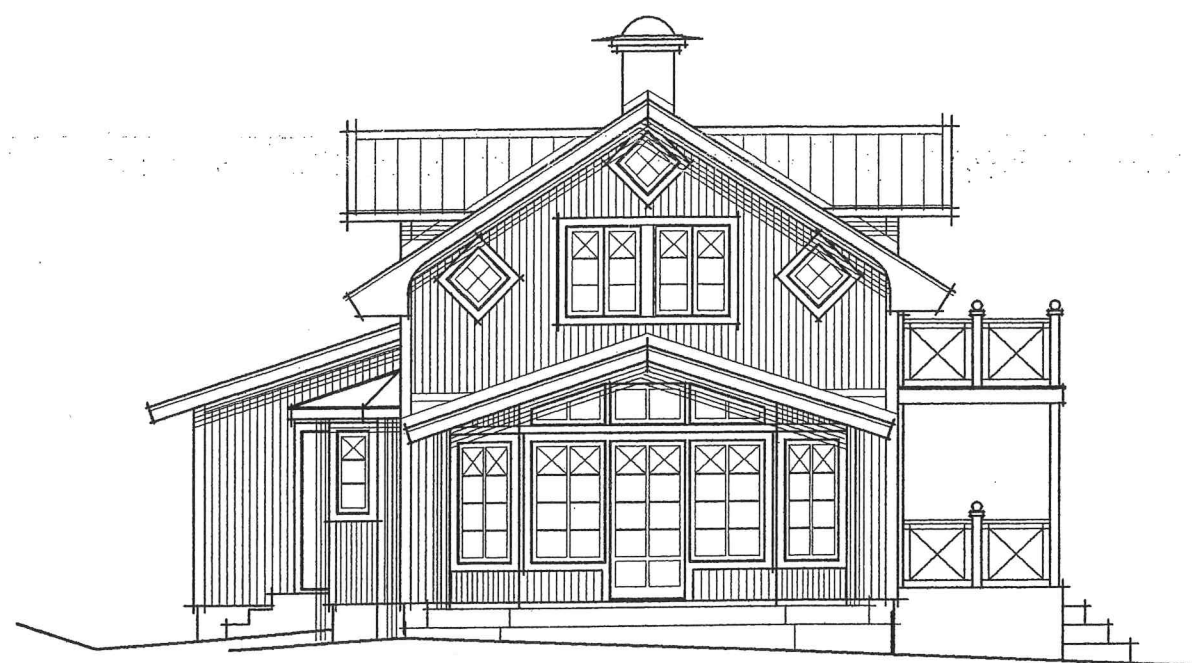


Fasad mot söder

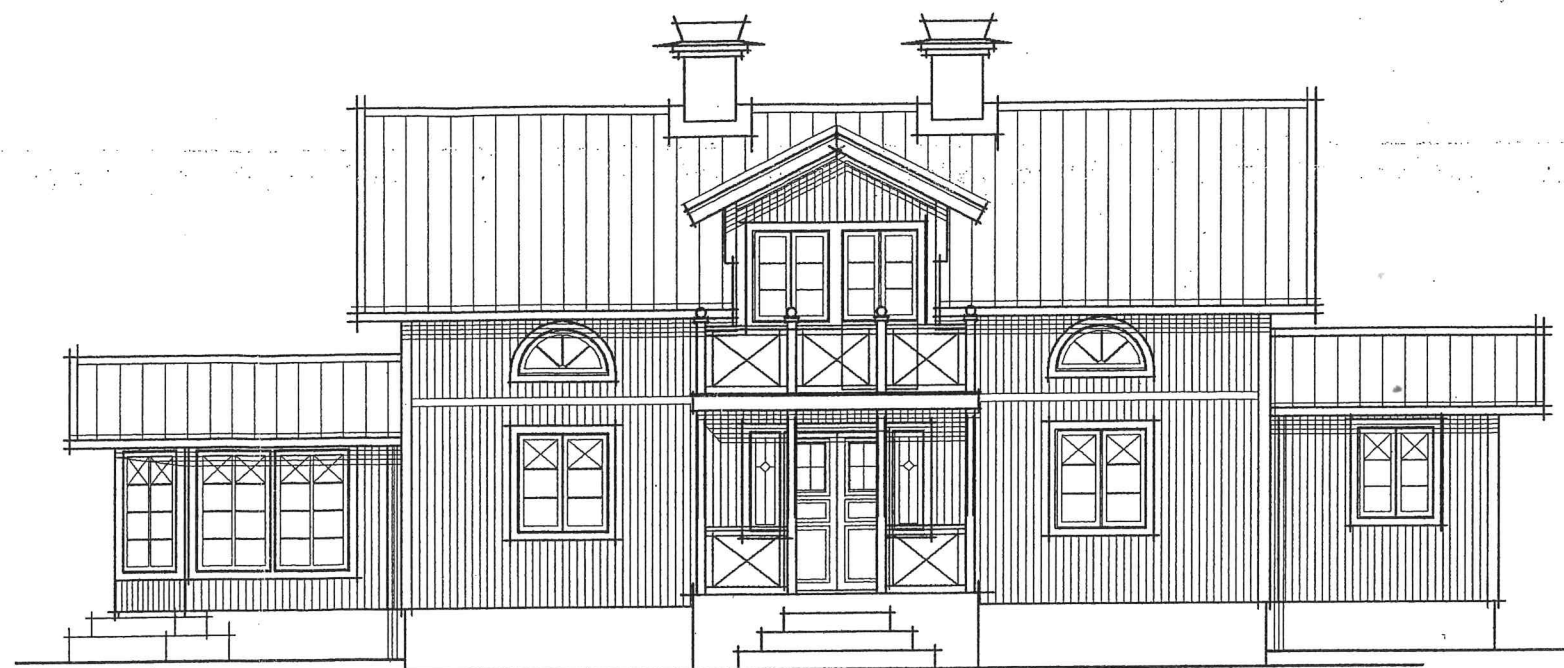

Fasad mot öster

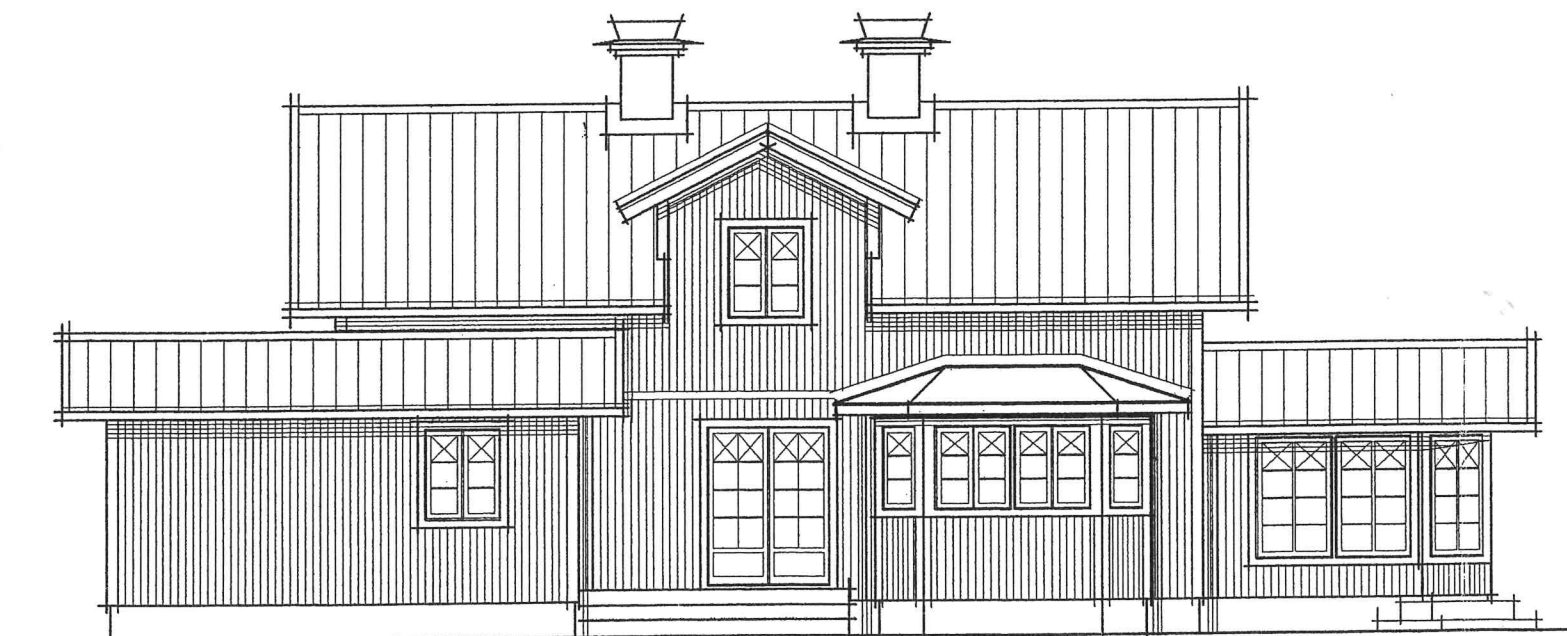

Fasad mot väster

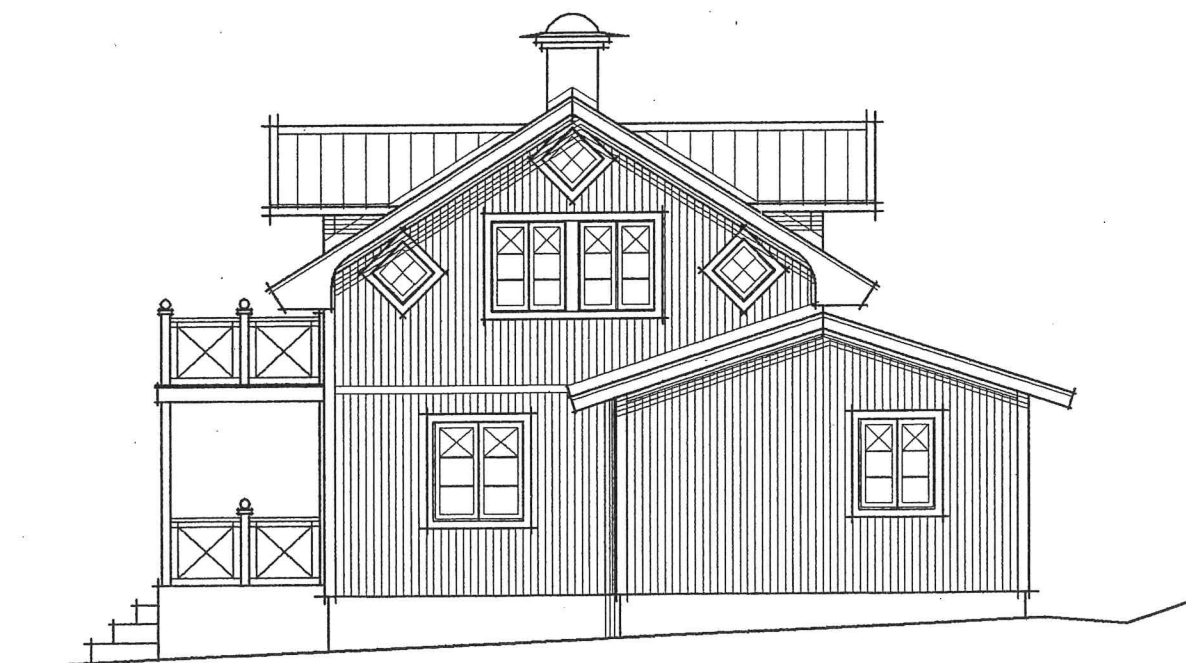

Fasad mot norr

Konstruktion & DESIGN
 ANDERS RUNDH
 ALGÄRDEN 671 92 ARVIKA 0570 -135 06
 RITAD AV, KONSTRUERAD AV
 ANDERS RUNDH
 Arvika 2006-12-18

BET	ANT	ÄNDRINGEN AVSER	SIGN	DATUM
OM-/TILLBYGGNAD BOSTADSHUS FASADER Där Sö, Mölnerud 140, Årjängs kommun Ägare: Björn & René Jonsson				
A30-02				SKALA 1:100
RITNINGNUMMER 6285				ÄNDR BET