



NYBYGGNADSKARTA över **SOLBERGA 3:144**

BORGHOLMS KOMMUN
Kommunledningsförvaltningen, byggenheten
2024-06-11 Antonios Kantidenos

Adress: Stenstigen, 38750 Köpingsvik

Areal: 1025,0 m²

Fastighetsbildning
2023-11-08

Planförhållanden

DP: 335

Laga kraft: 2022-02-15


Mätning: MA Upprättad av: AK Granskad: -

Dnr: B 2024-000563

Koordinatsystem i höjd RH 2000 Koordinatsystem i plan SWEREF 99 16 30

Kartblad: -

Skala 1:500

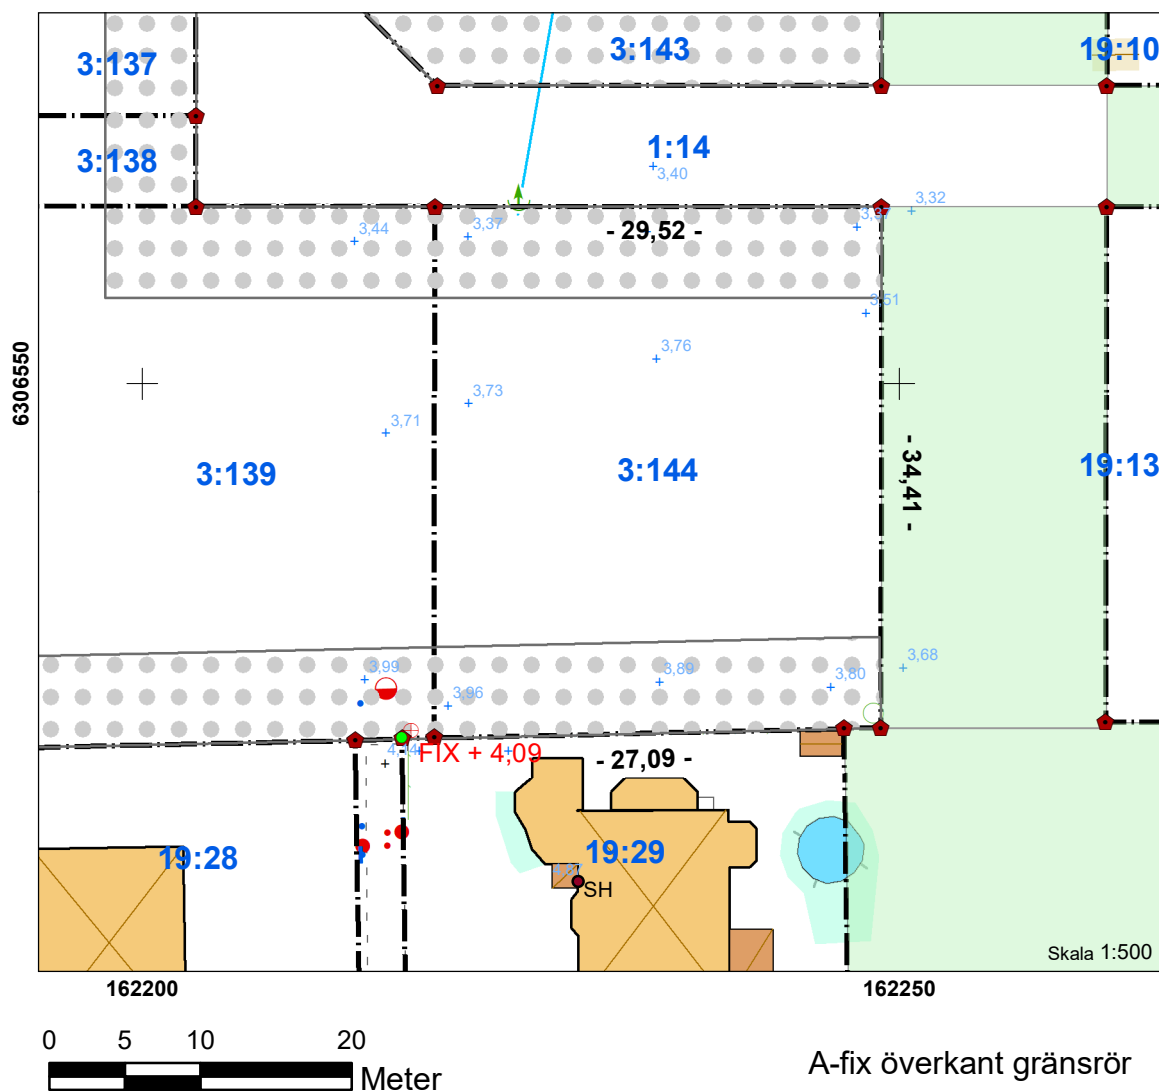

Teckenförklaring

Fastighetsgräns	Altan	Gränspunkt Lantmäteriet	Grind	DNB	SAG
Prickmark	Uterum	Inmätt Gränspunkt	Staket	DPL	SSB
Allmän plats -park	Pool	SH Sockelhöjd	Gångbana	DUL	STB
Bostad	Övrigt	Gatupunkt	Dike	VAG	
Komplementbyggnad		Markhöjd		VSV	