


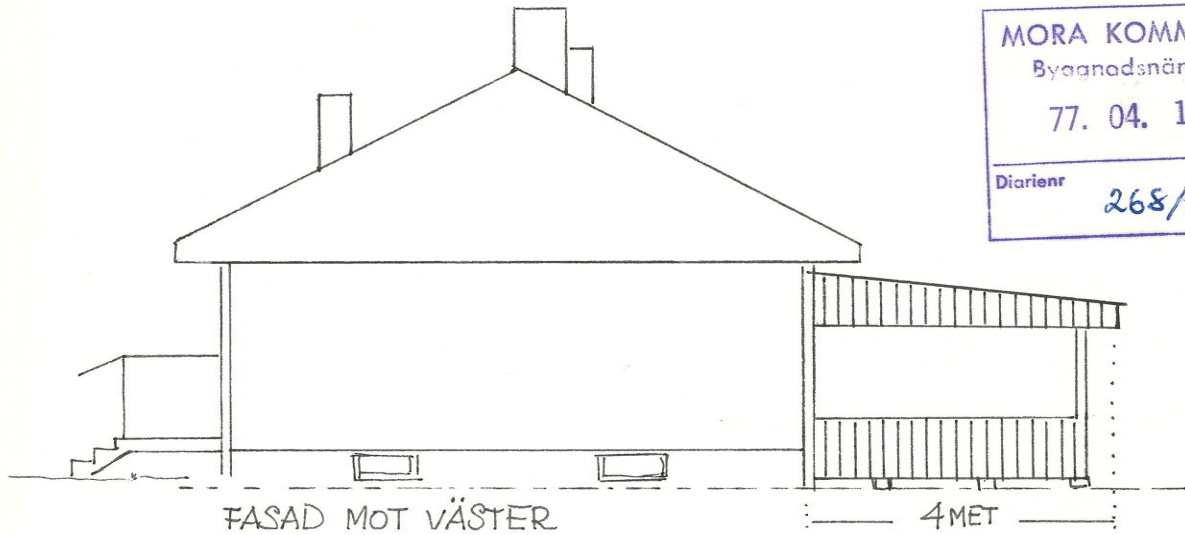


MORA KOMMUNS
Byggnadsnämnd

77. 04. 18

Diarienumr

268/77

SKALA 1:100

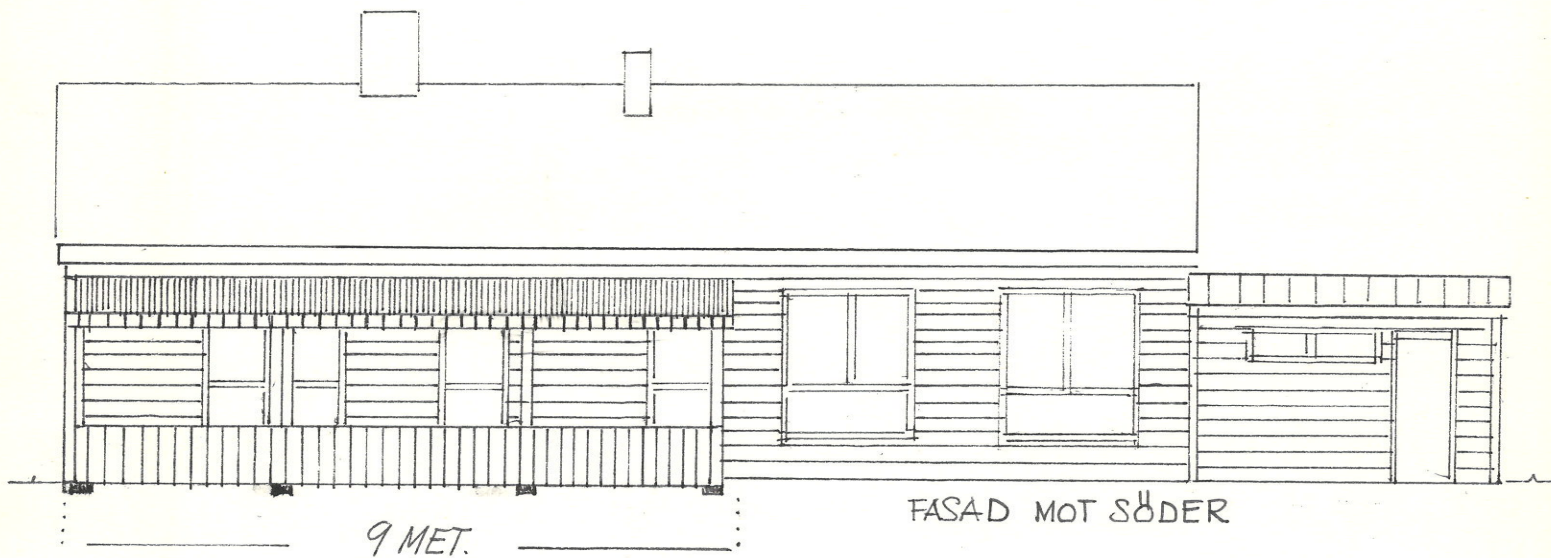

ANSÖKAN OM BYGGNADSLÖV FÖR "UTEVERANDA".
ARNE BÖHLMARK. KLAPPARVÄG. 43. SELJA

TRÄET I SAMMA FÄRG SOM HUSFASADEN.
TAK I SVART PLÅT.

Tillhör Byggnadsnämndens i
Mora beslut enligt
§ 266/77

030615