




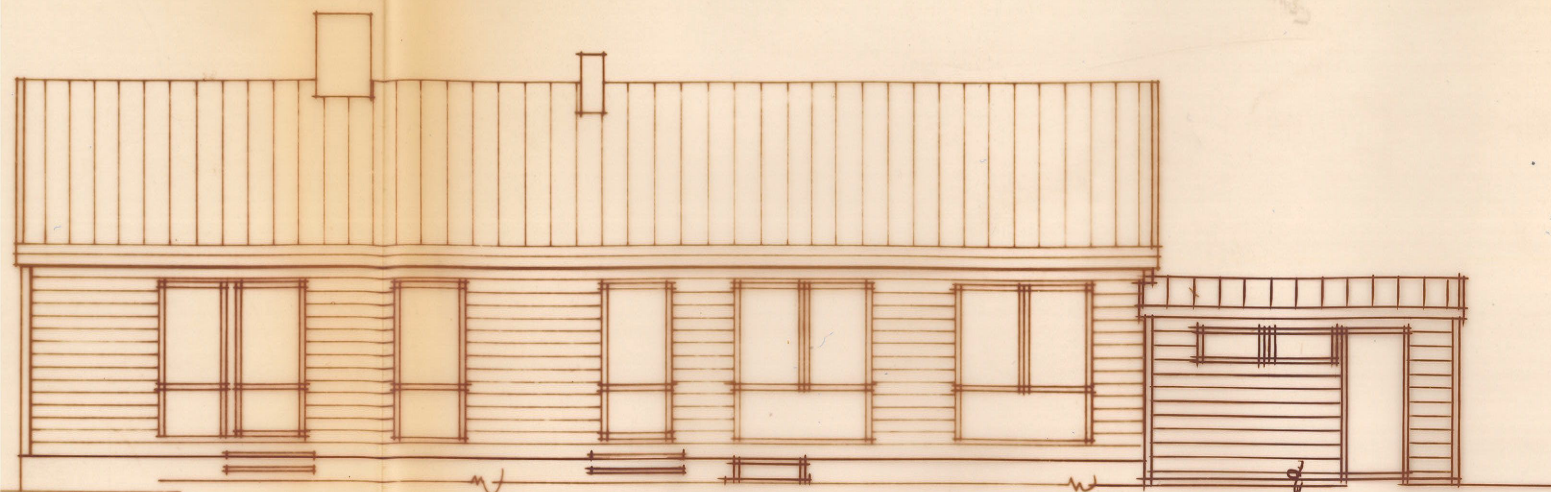


FASAD MOT SÖDER

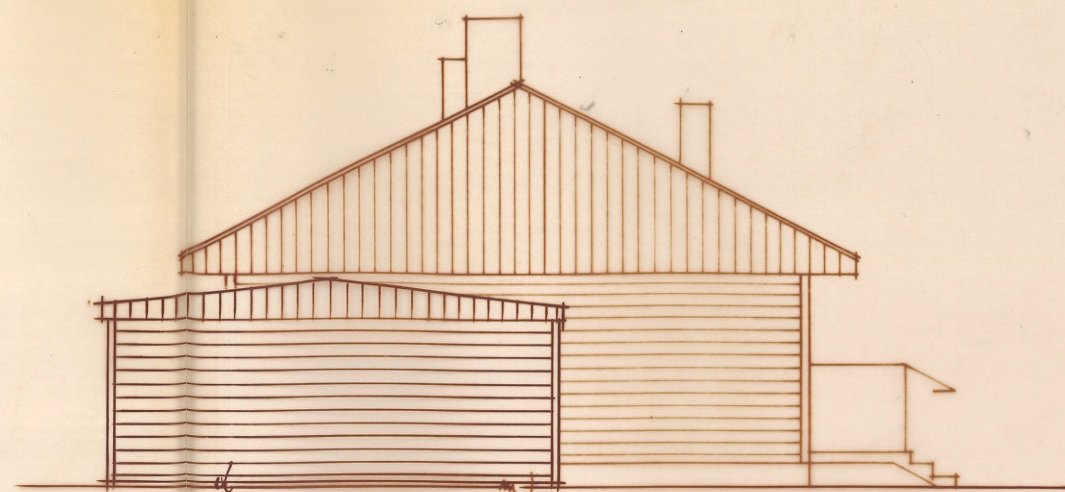


FASAD MOT ÖSTER

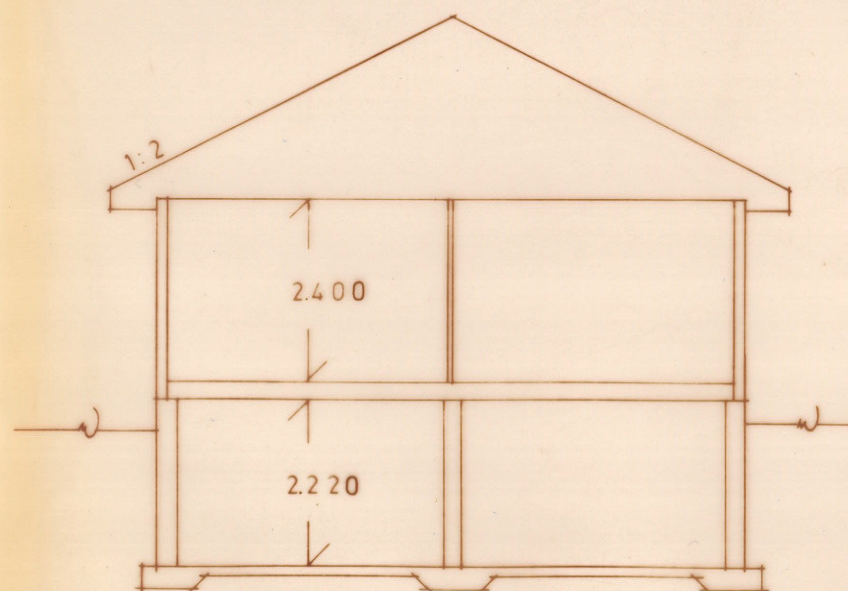

SEKTION

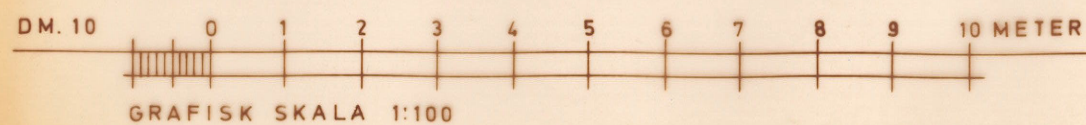

Denna ritning får ej utnyttjas utan firmans medgivande.

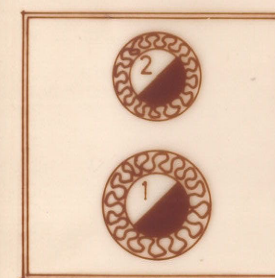

SKORSTENSSTOCK SKALA 1:20
1 RÖKRÖR FR. EV.ÖSPIS
2 -.- PANNA
ÖVRIGA EVAK. SEPARAT

Reproduktionen utförd på
"Océ"-35 M film

Metod och material godkända av
Statens provningsanstalt för arkivrit-
ningar till bostadshus med högst två
lägenheter eller annan mindre bygg-
nad, betygat

Per Gunnar
BÖR EJ ONÖDIGTVIS UTSÄTTAS FÖR LJUS

NYBYGGNAD Å TOMT KLAPPARHEDEN 14
MORA KOMMUN

030604



HERR ARNE BÖHLMARK
MORA

GULLRINGSHUS


Ord. nr 45495

Typ SOLR. A-33


Ritn. nr 23808

Sk. 1:100 Dat. 23-10-72


Rit. M.S. Änd.

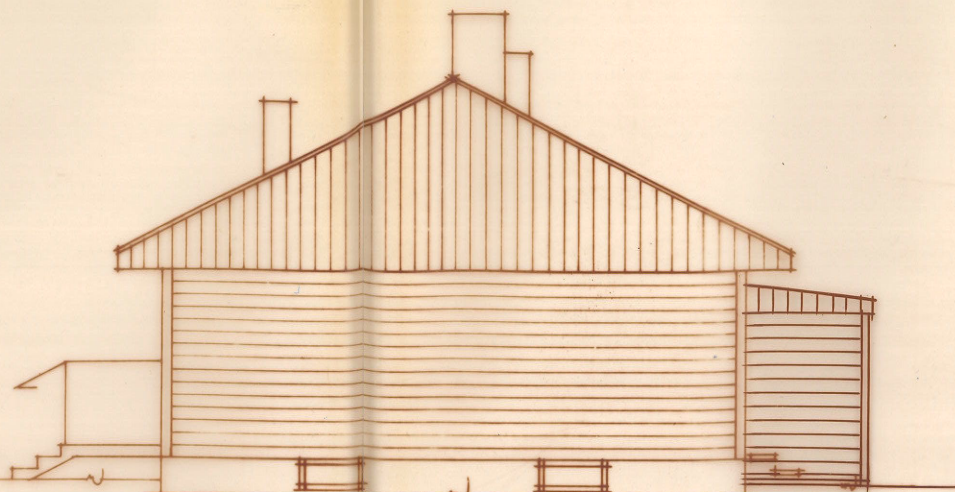

FASAD MOT VÄSTER

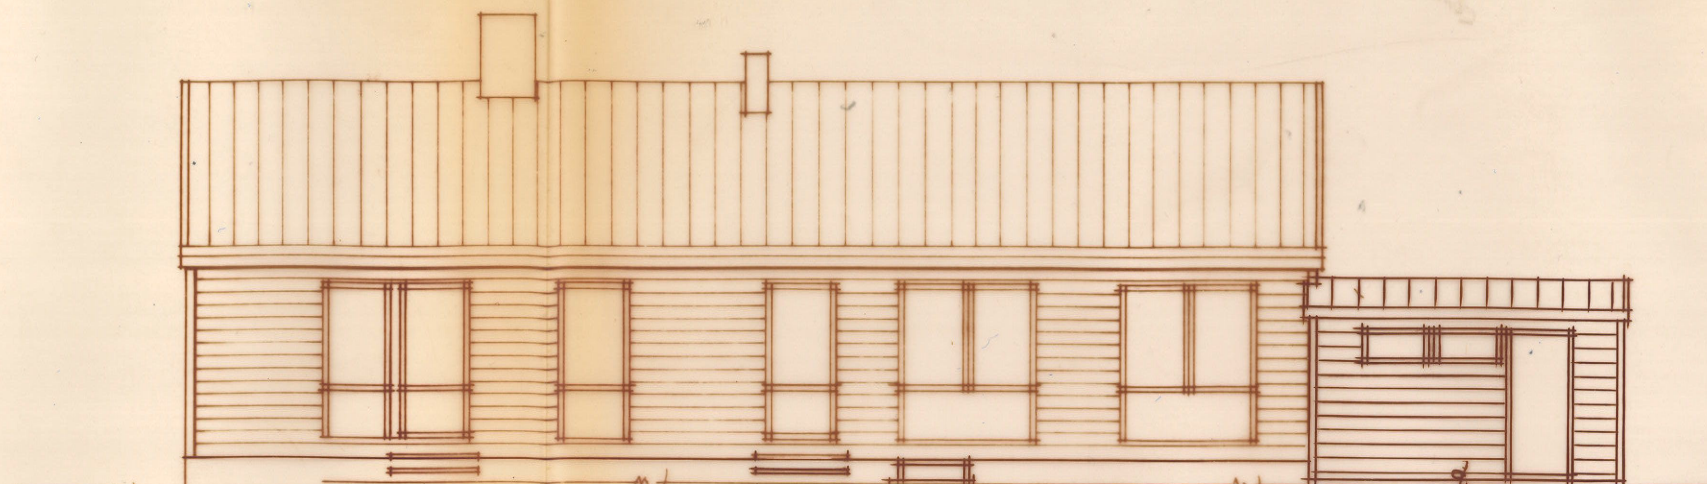


FASAD MOT SÖDER

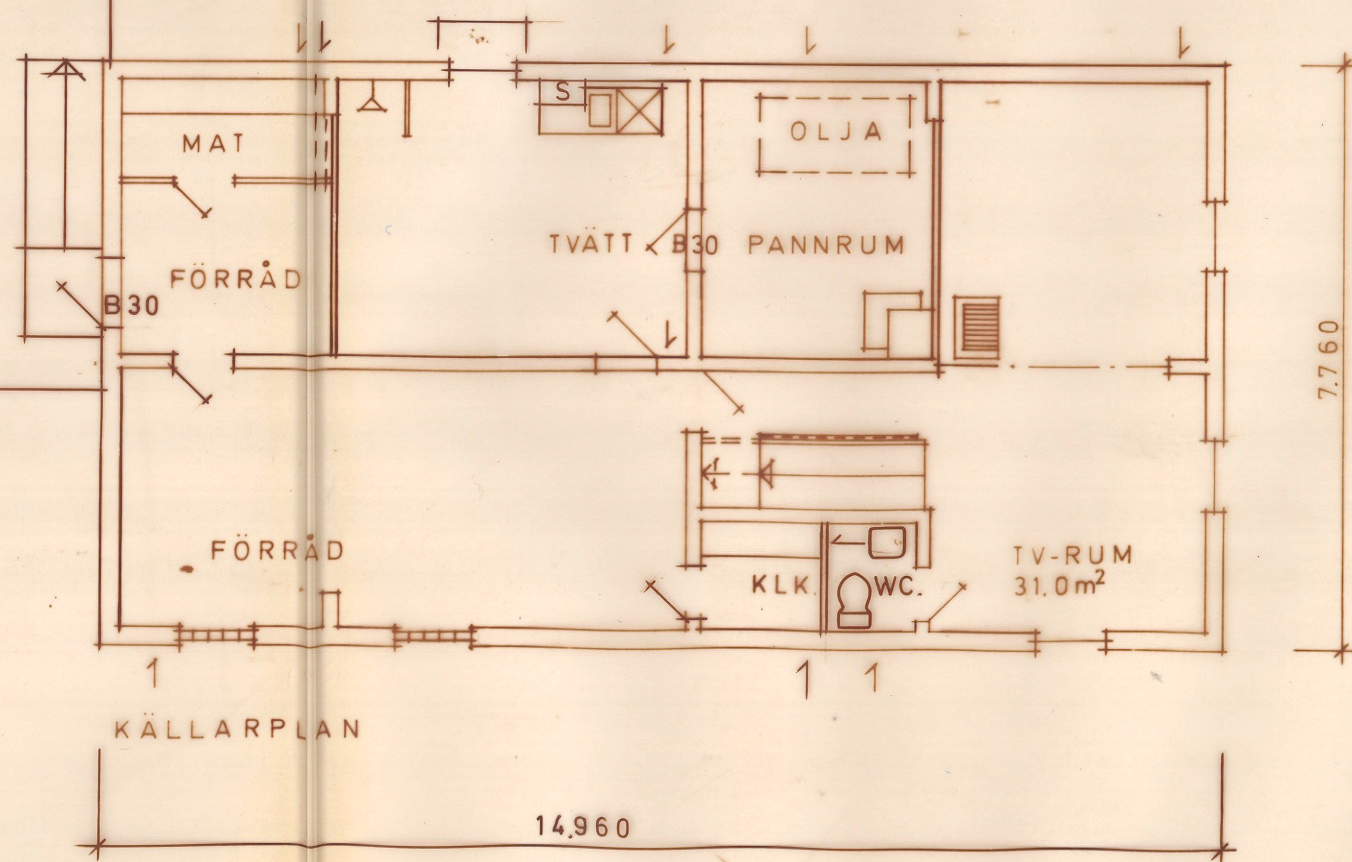

KÄLLARPLAN

14.960

7.760

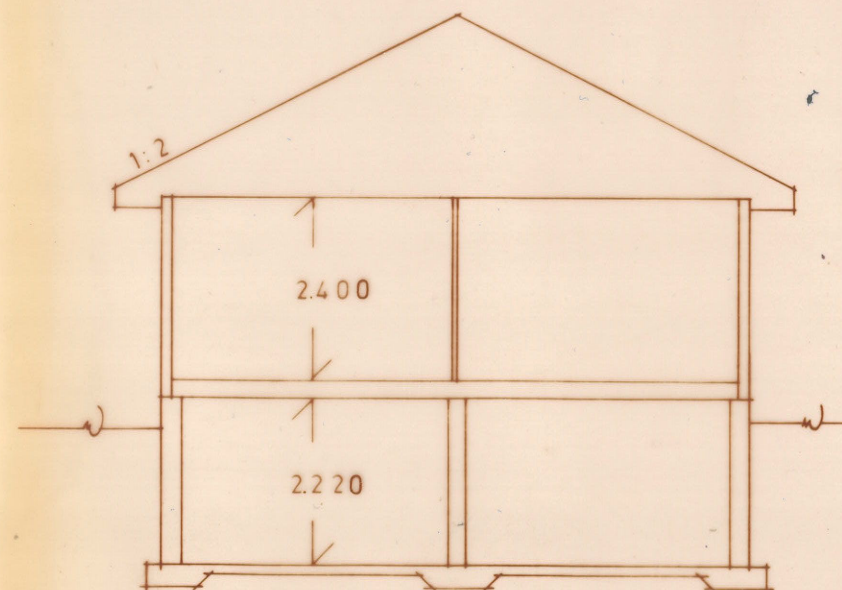

SEKTION

