
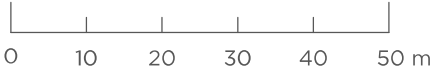


OMRÅDESPLAN

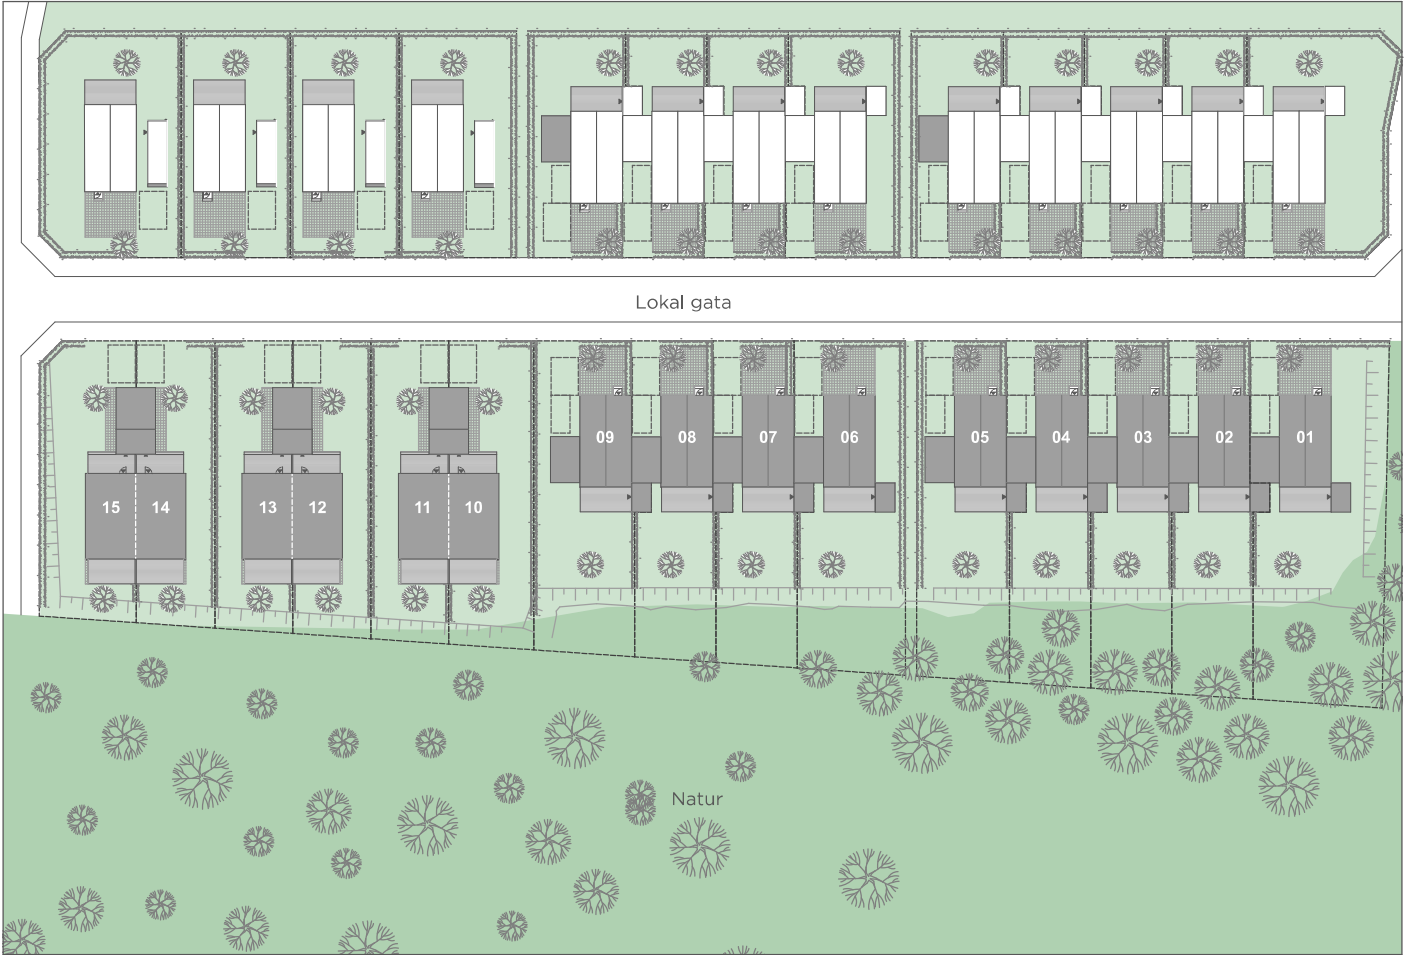

FÖRKLARINGAR

- Bostad
- Parkering
- Tomtgräns
- Tomtyta
- Naturmark/område
- Trädäck
- Illustration av terräng och vegetation, kan skilja sig från verkligheten

Översikt område endast illustration. Nivåskillnader förekommer i området samt kan förekomma på individuella tomter.
Hus 1 - 9 är hustyp CM05-L. 10 - 15 är hustyp CM04. Plats för carport och förråd.

Reservation för eventuella ändringar och tryckfel förbehålls.