
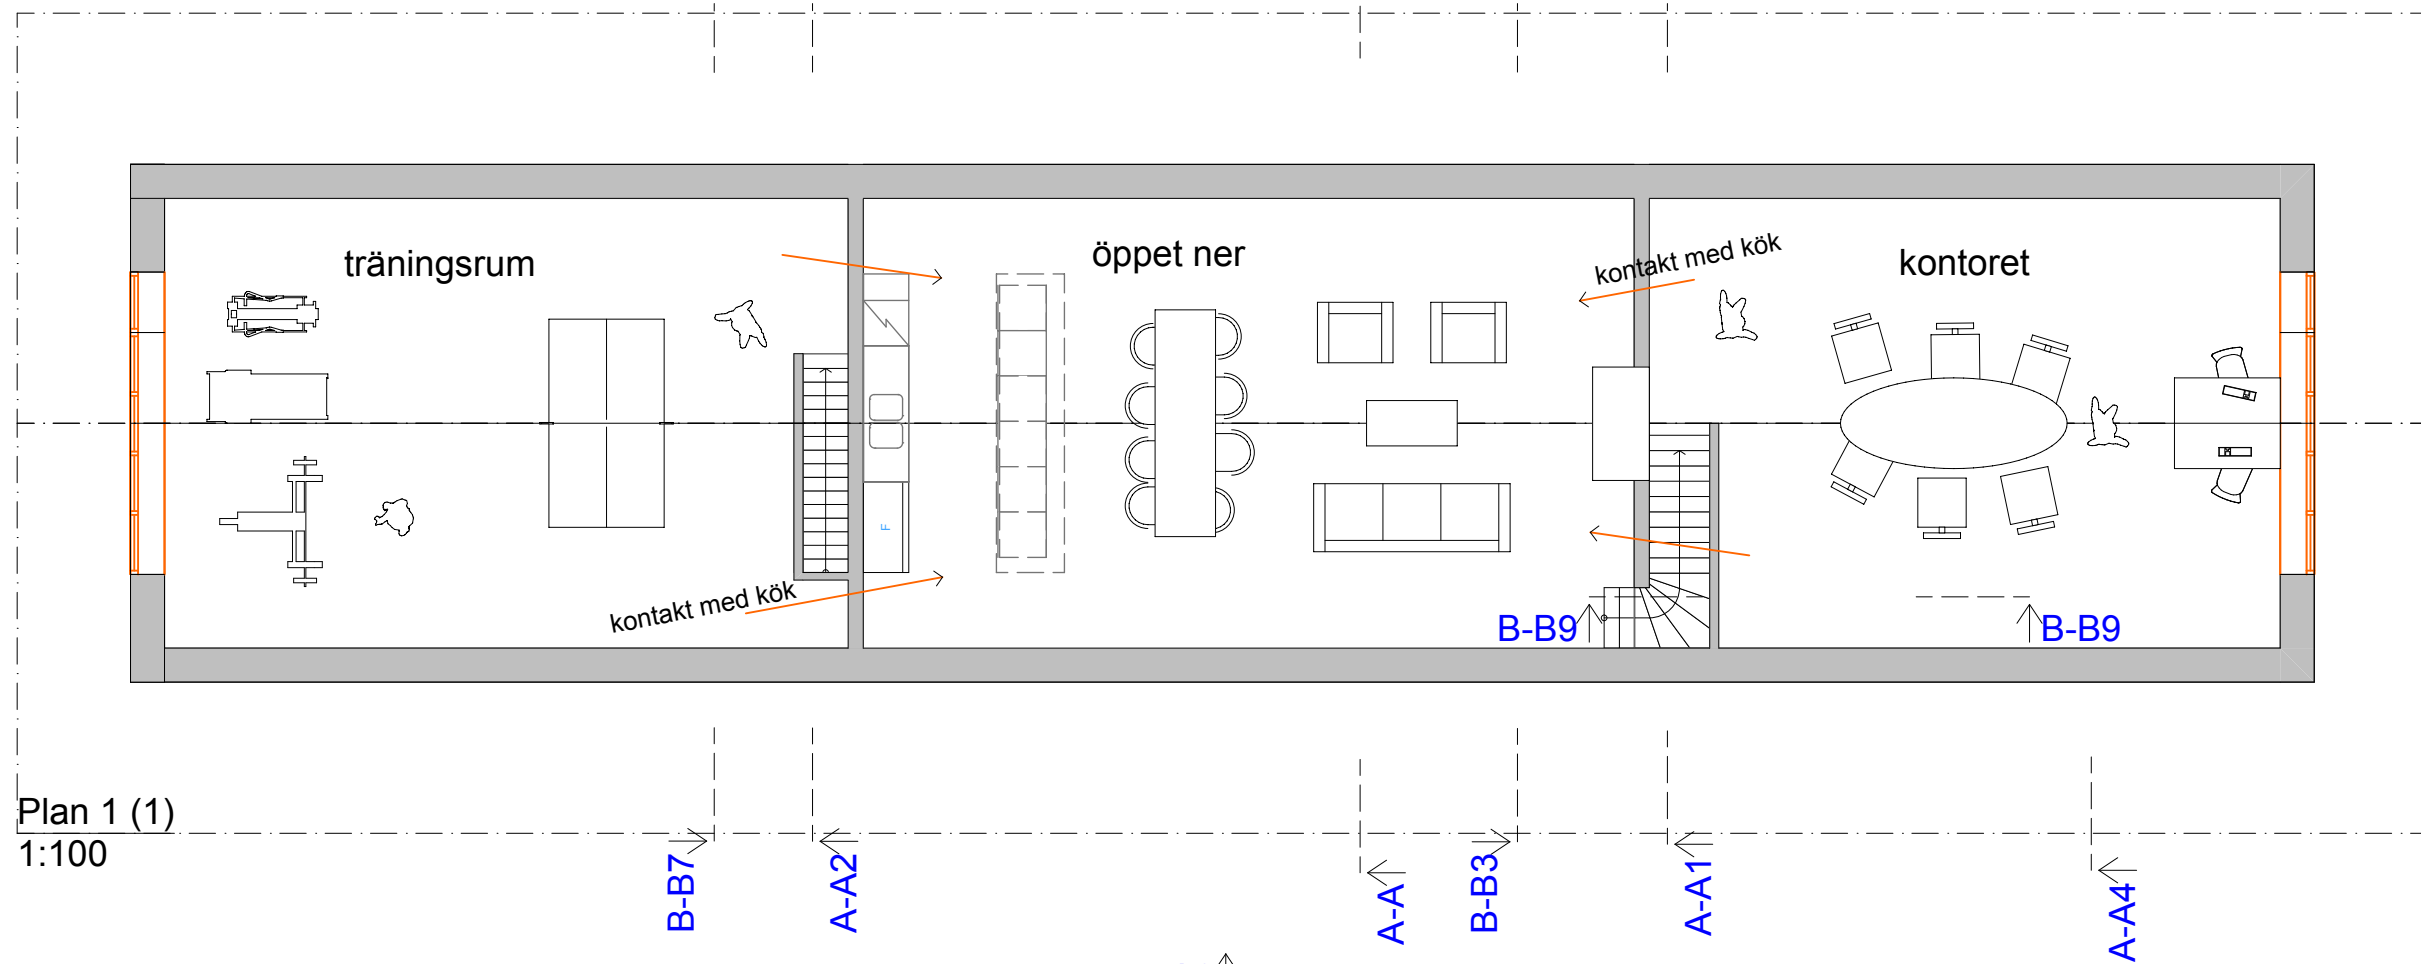


#Project Status

DA


ANGLICAN DADT


Plan 0 (8)
1:200

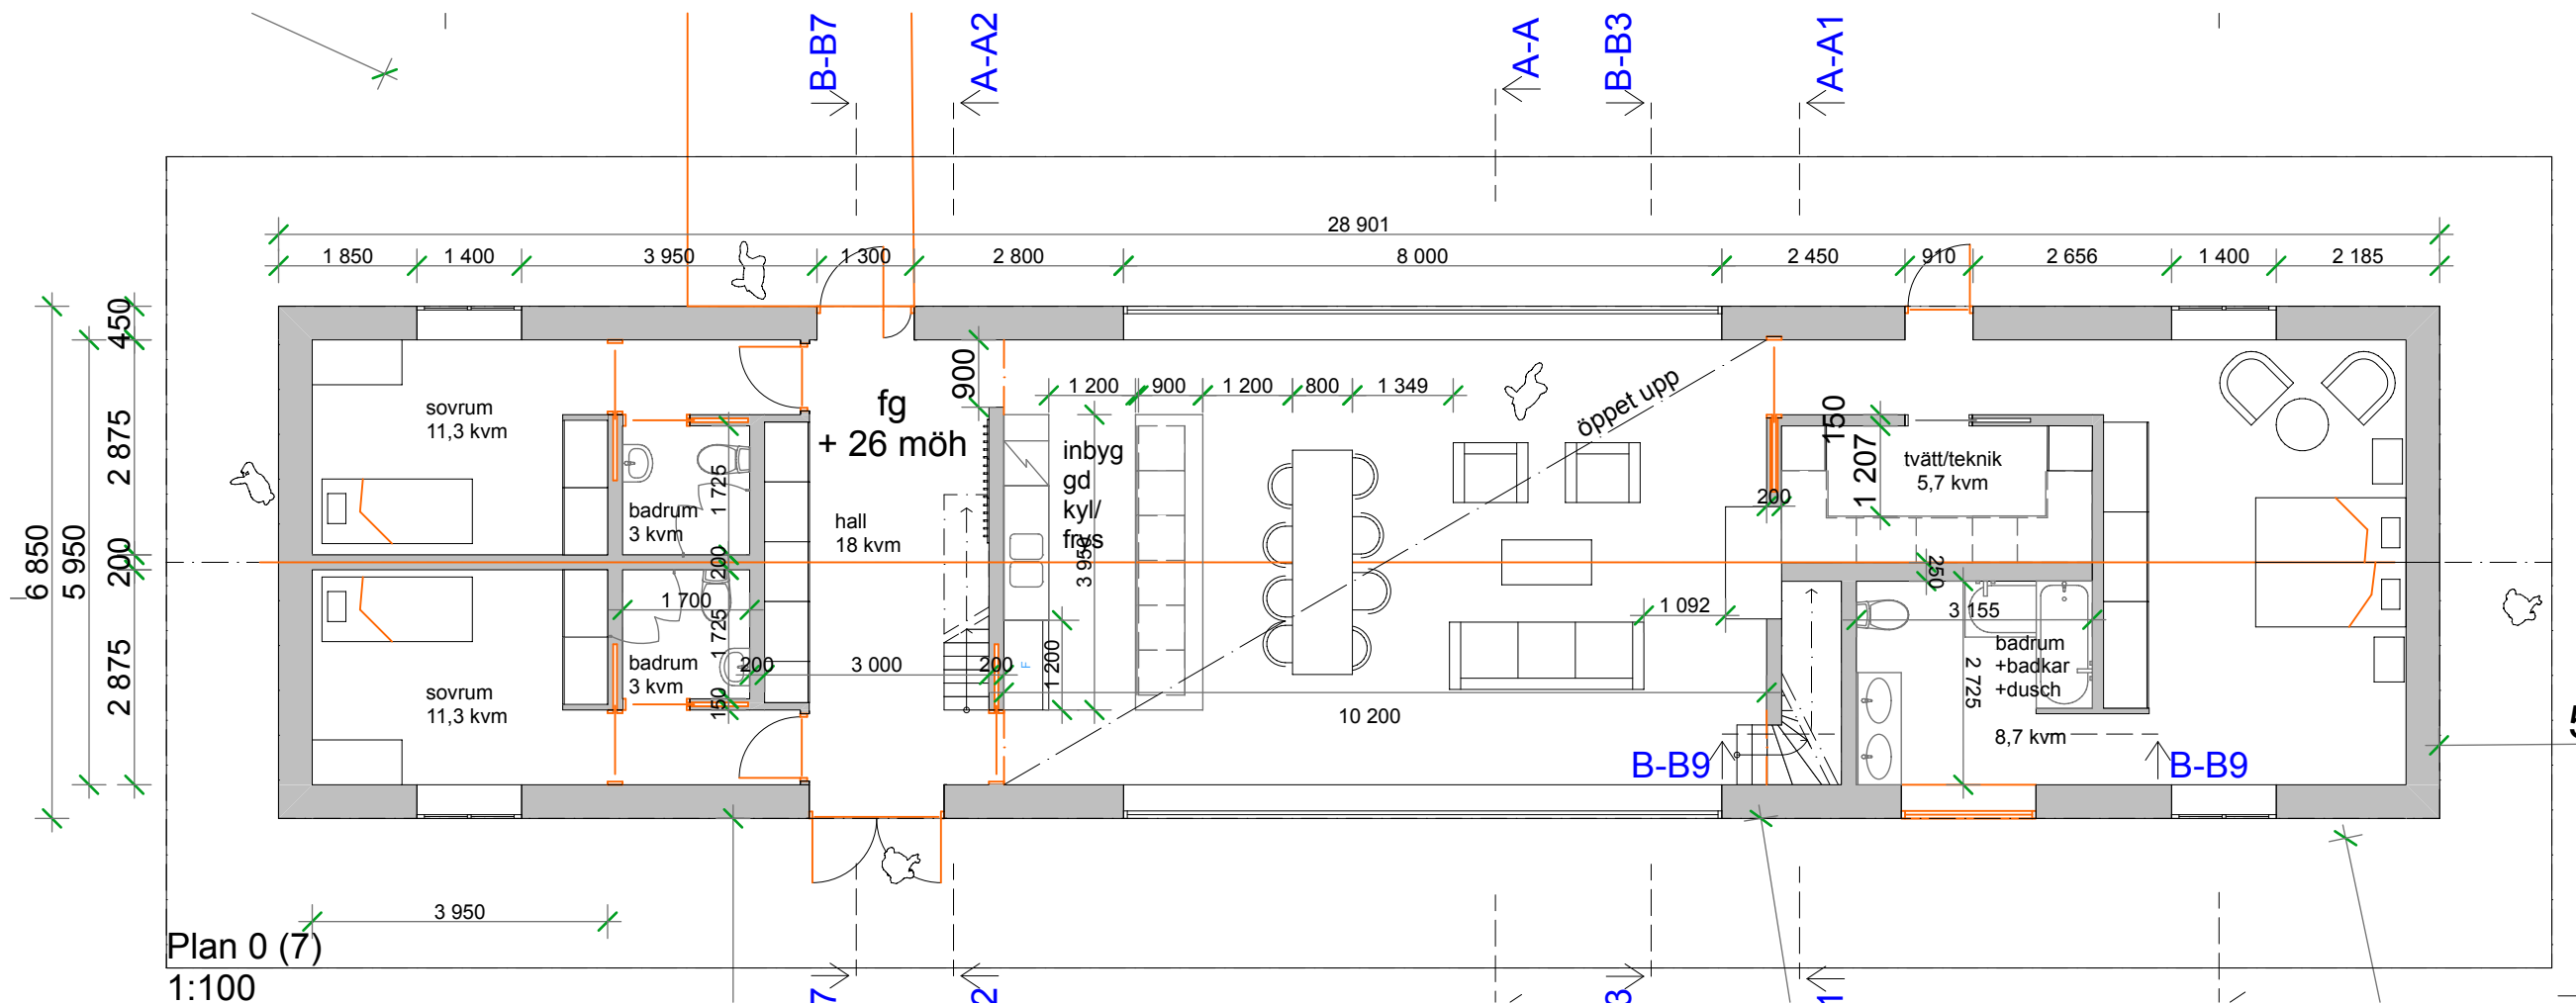

VILLA G&L i VIK
entré- och
övervåning


skala 1:100
2024-02-27
2024-03-13

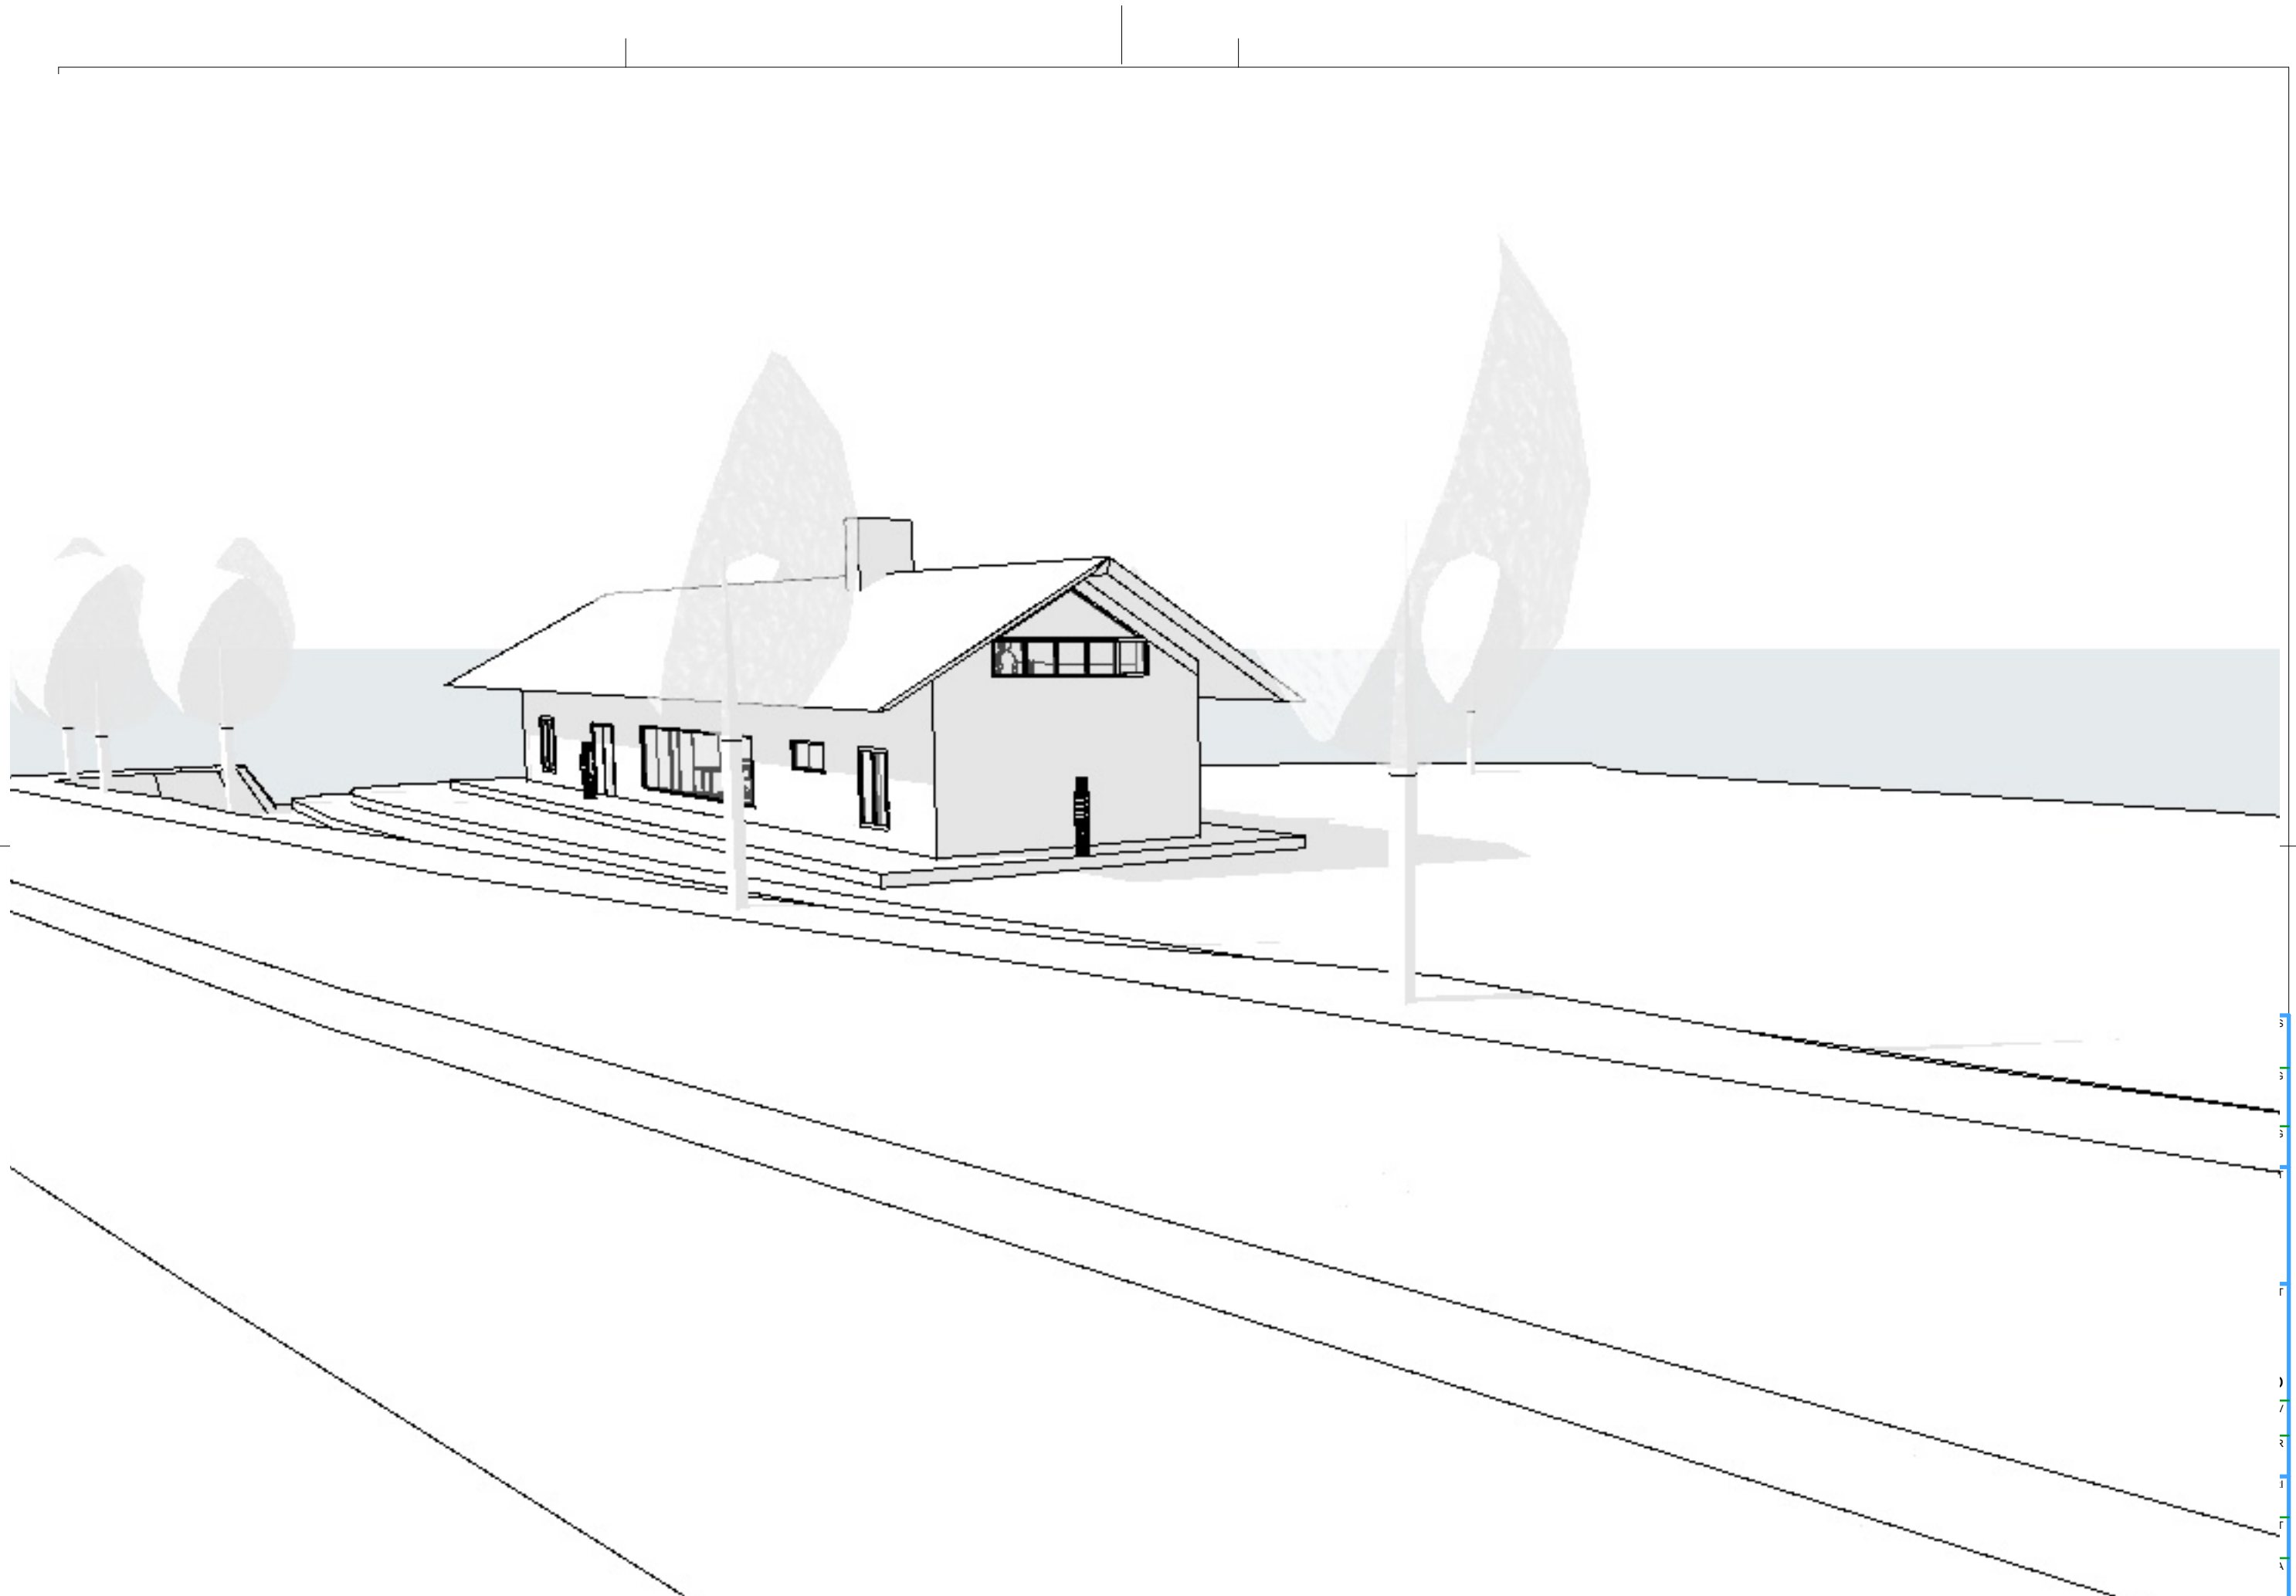

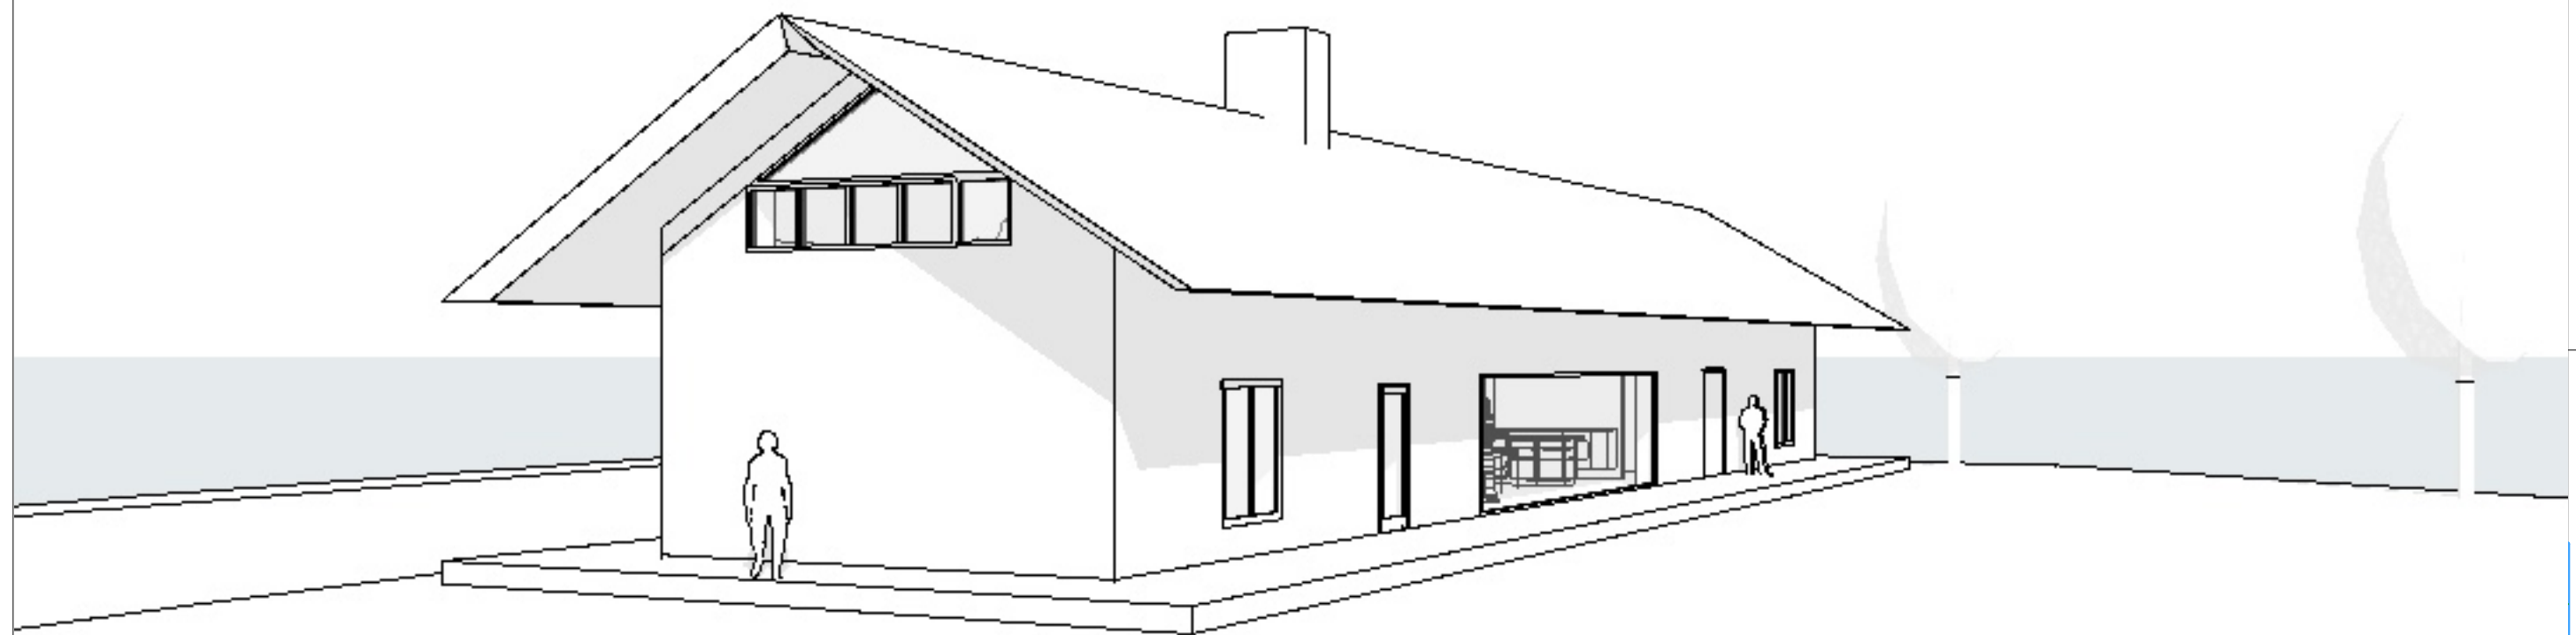

Generic Perspective (33)
1:100

Exteriör Vy NordVäst		1:100
NUMMER	BET	

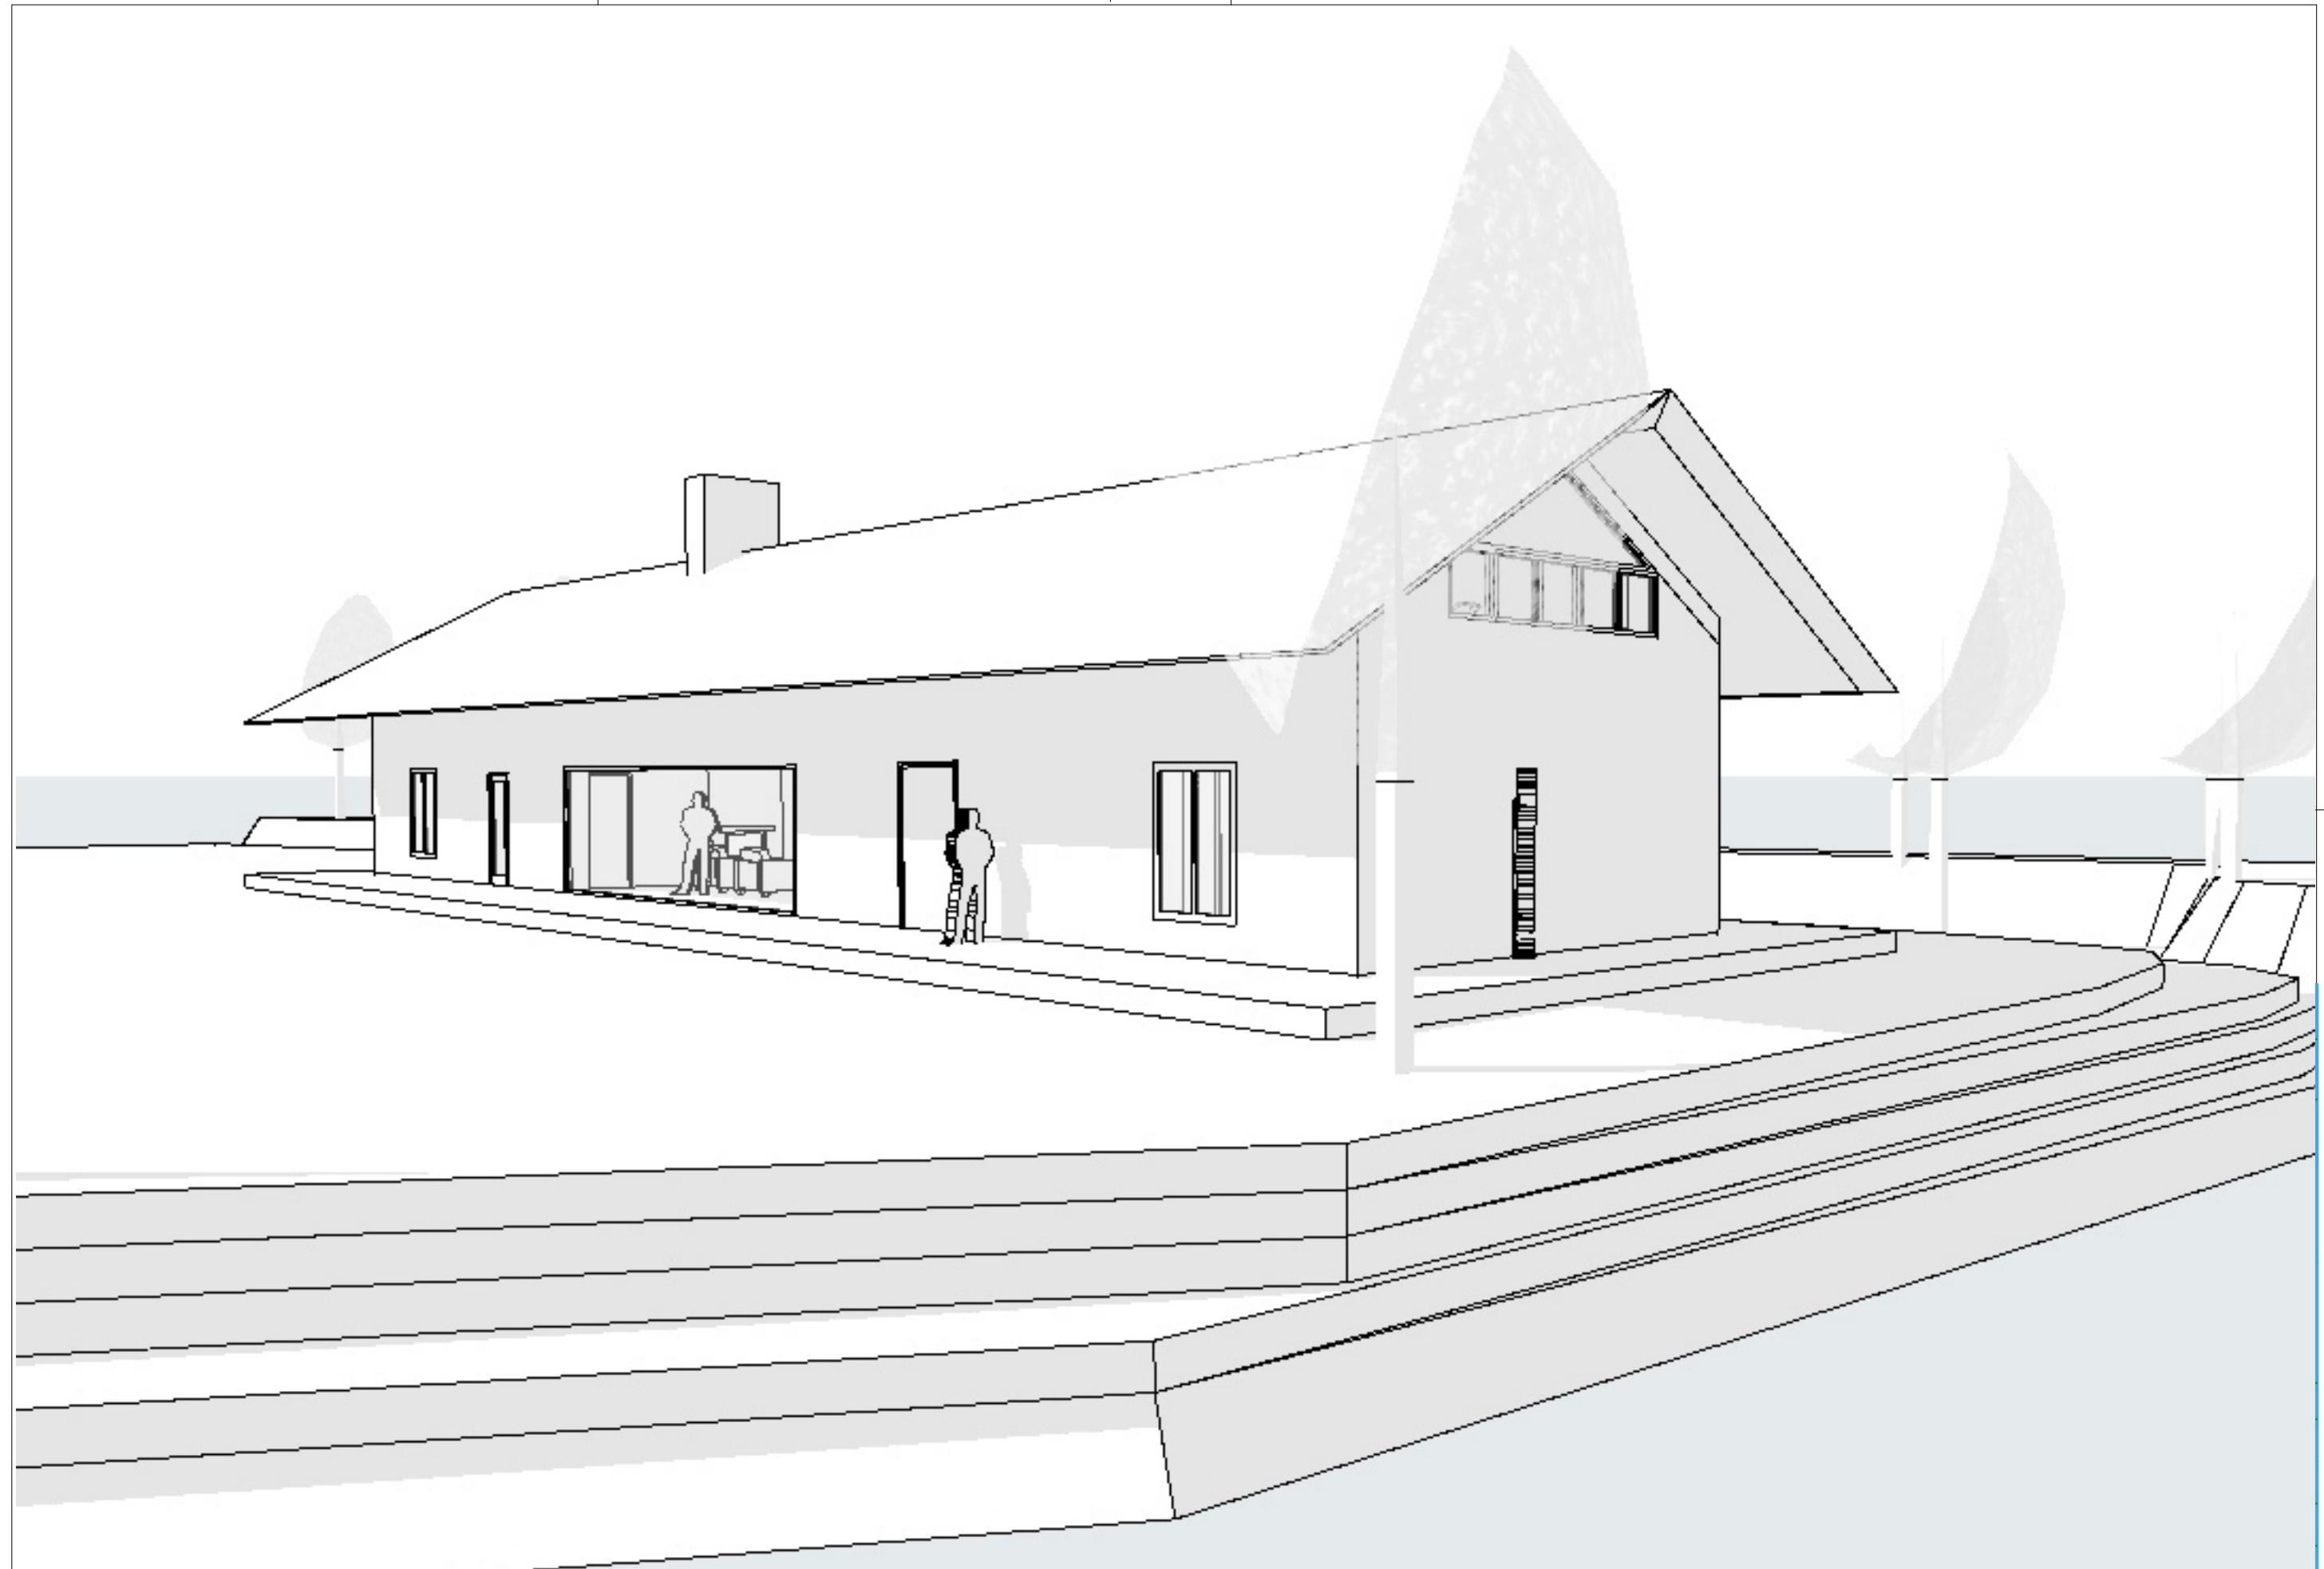

Generic Perspective (32)
1:100

Exteriör Vy NordÖst 231204

1:100

NUMMER

BET



Generic Perspective (31)
1:100


Exteriör Vy Väst

NUMMER


1:100

SKALA


BET

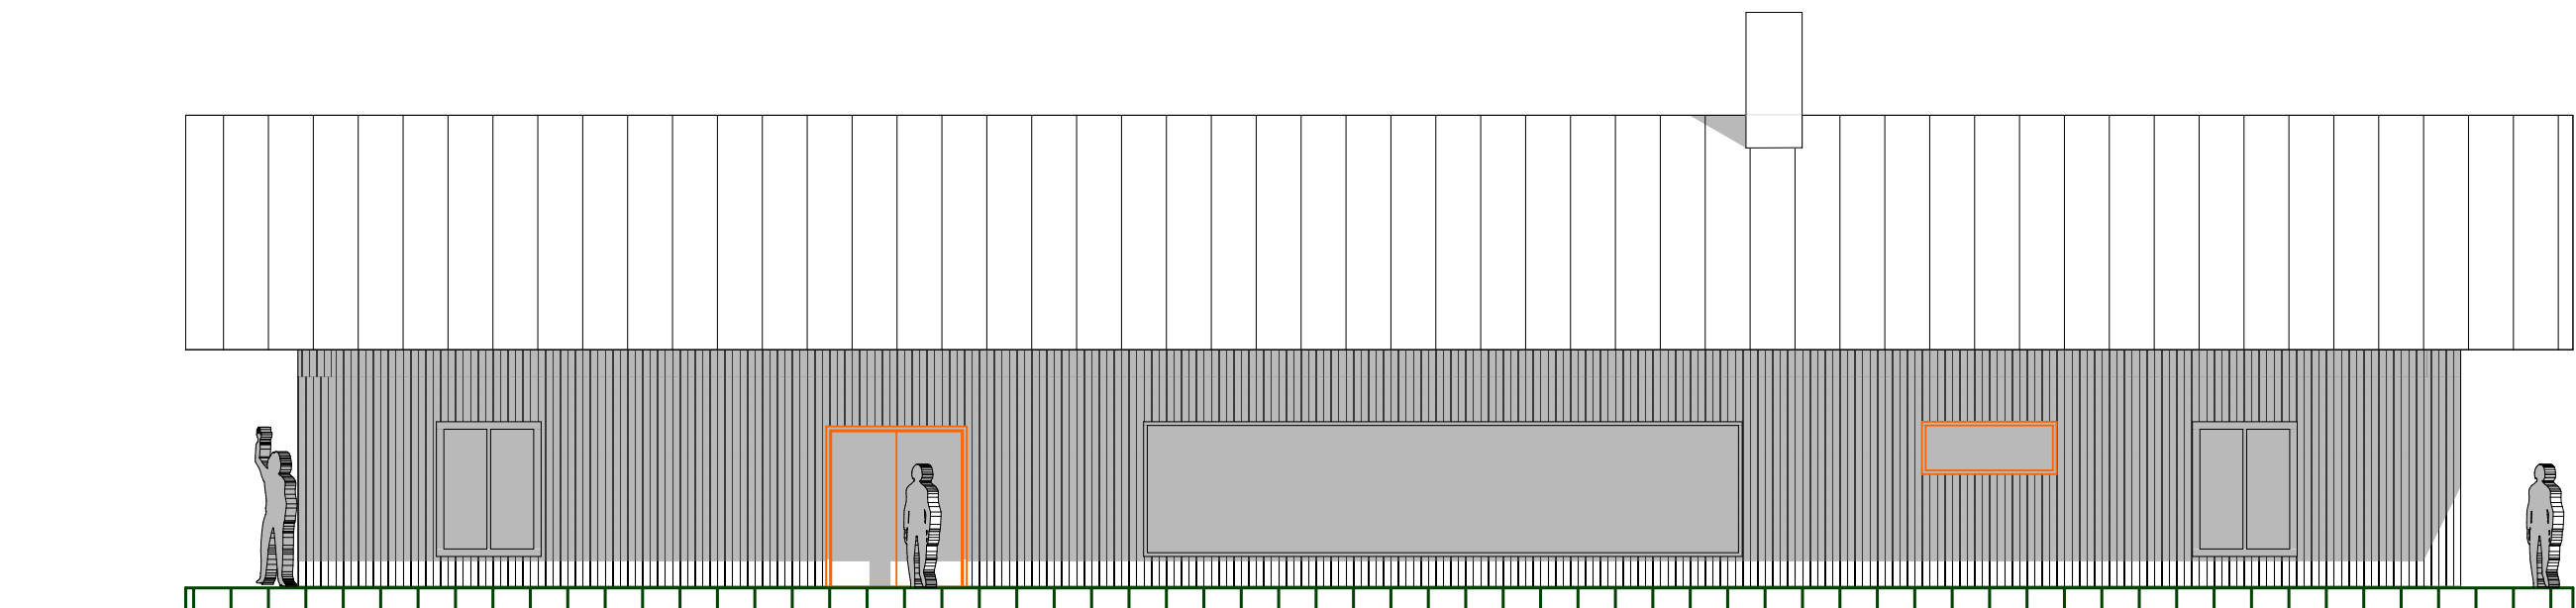

Fasad A1 (1)
1:100

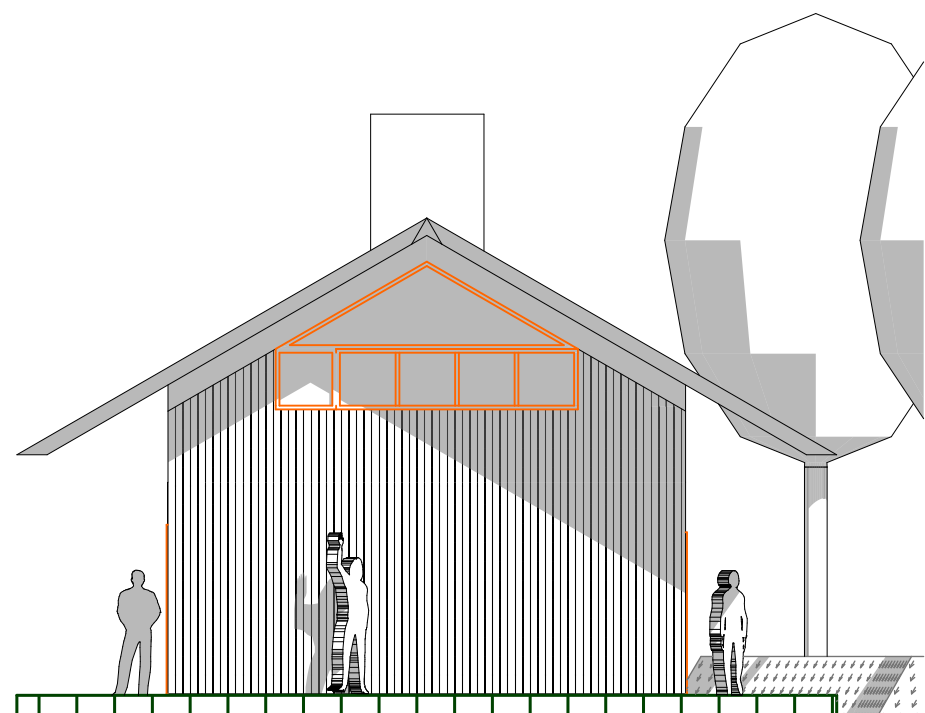


Fasad A2
1:100

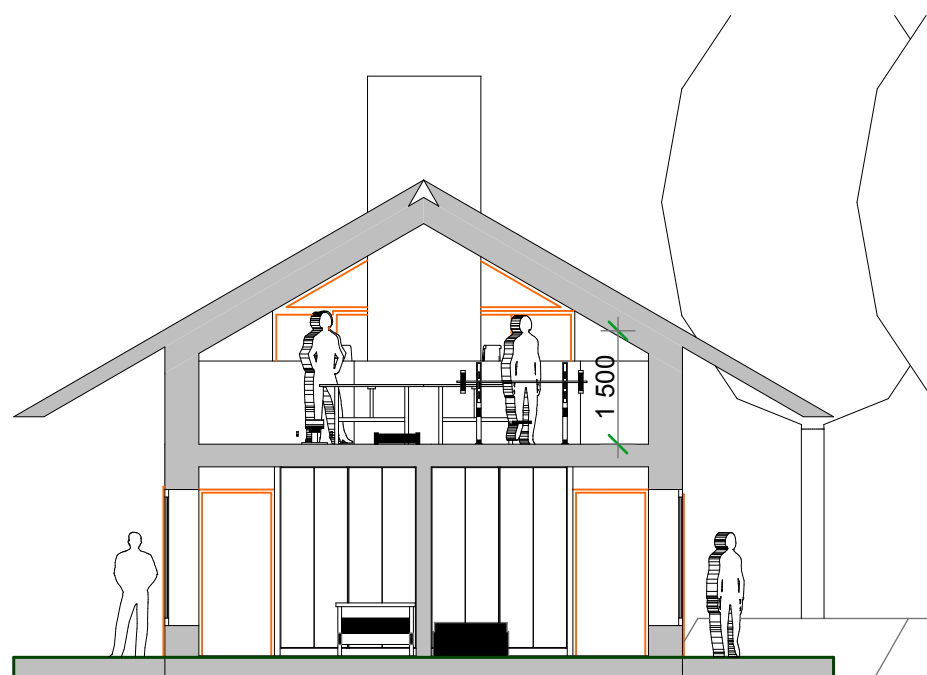


Sektion B
1:100

VILLA G&L i VIK
Öst- och söderfasad
Sektion genom sovrum
och träningsrum


Skala 1:100
2024-02-27
2024-03-13

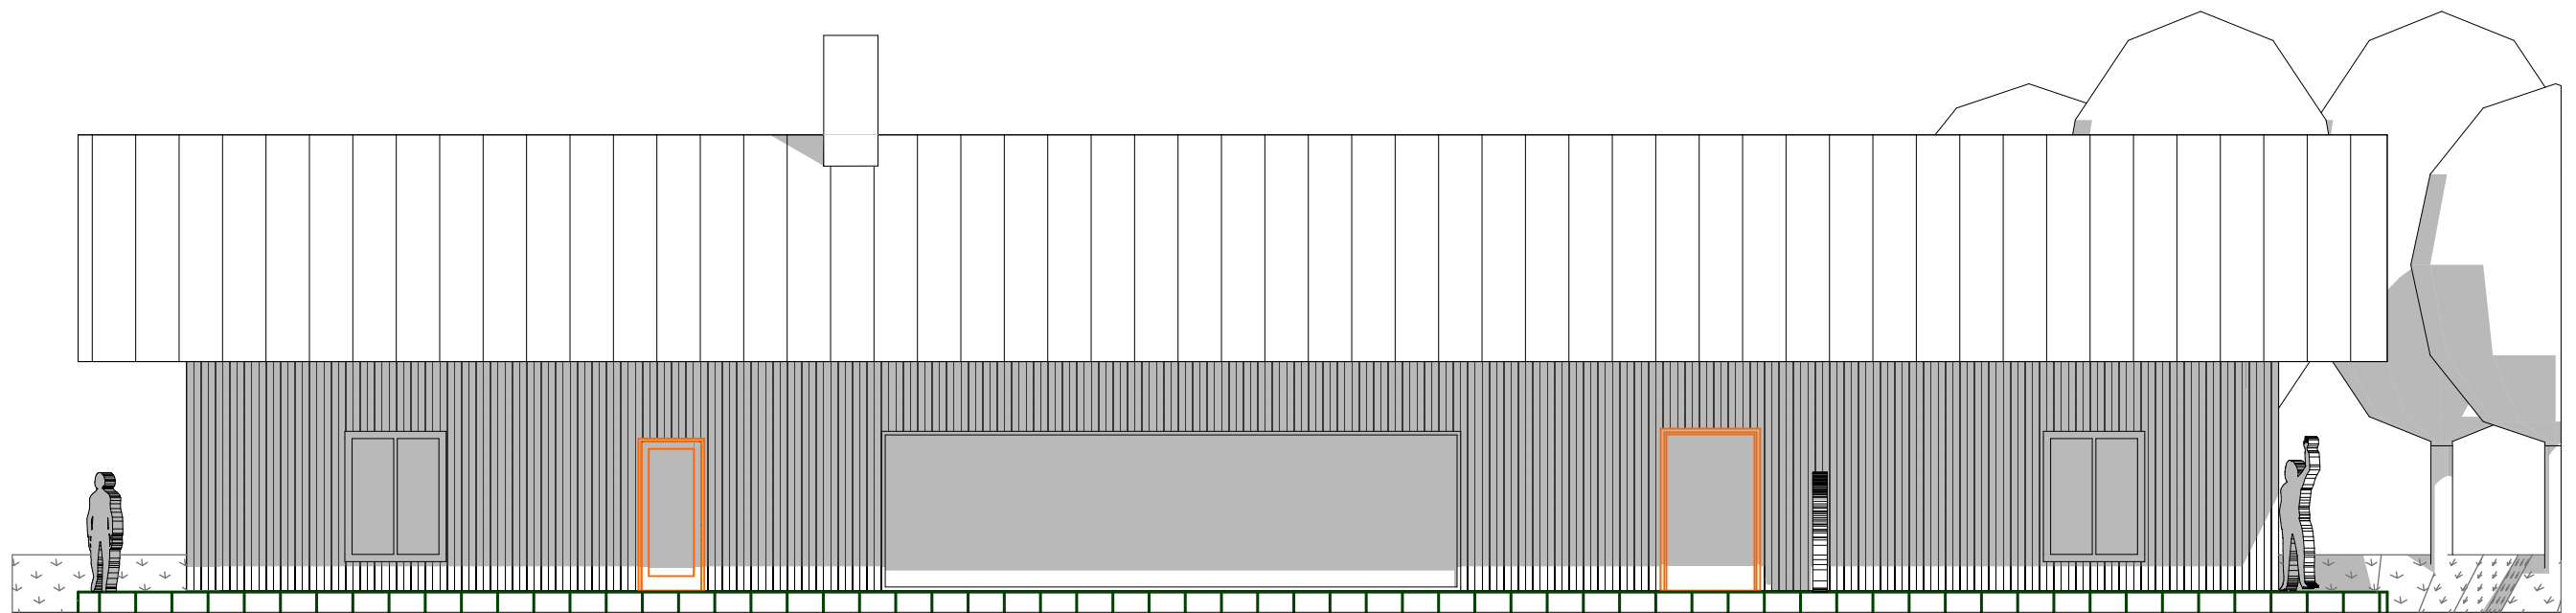

Fasad A3 (1)
1:100

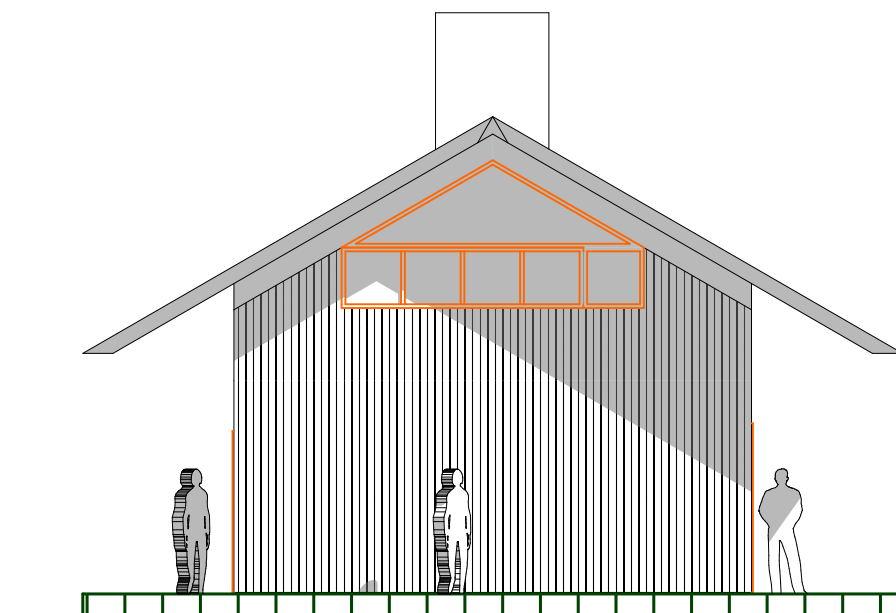


Fasad A2 (1)
1:100

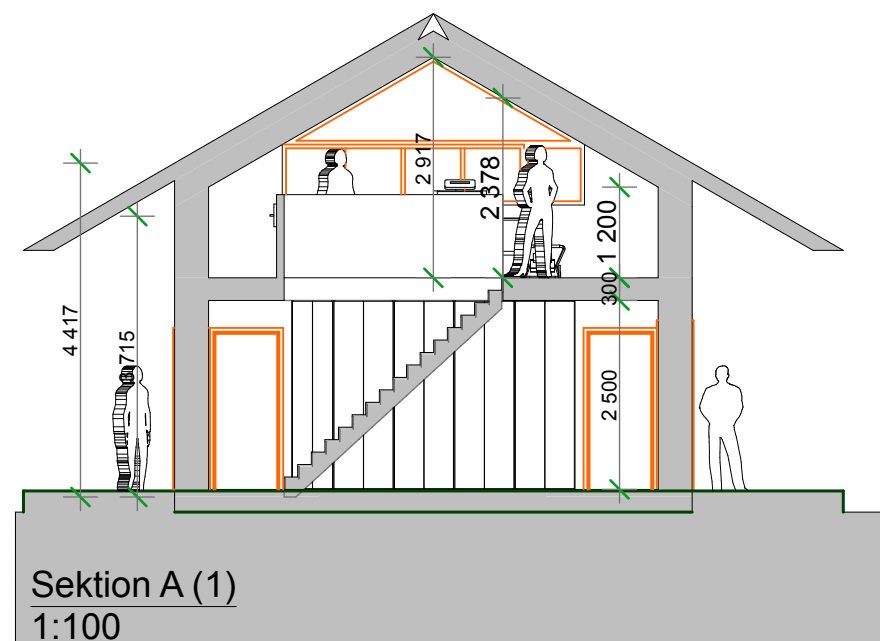


Sektion A (1)
1:100

VILLA G&L i VIK
Väst och norrfasad
sektion halltrappa


Skala 1:100
~~2024-02-27~~
2024-03-13

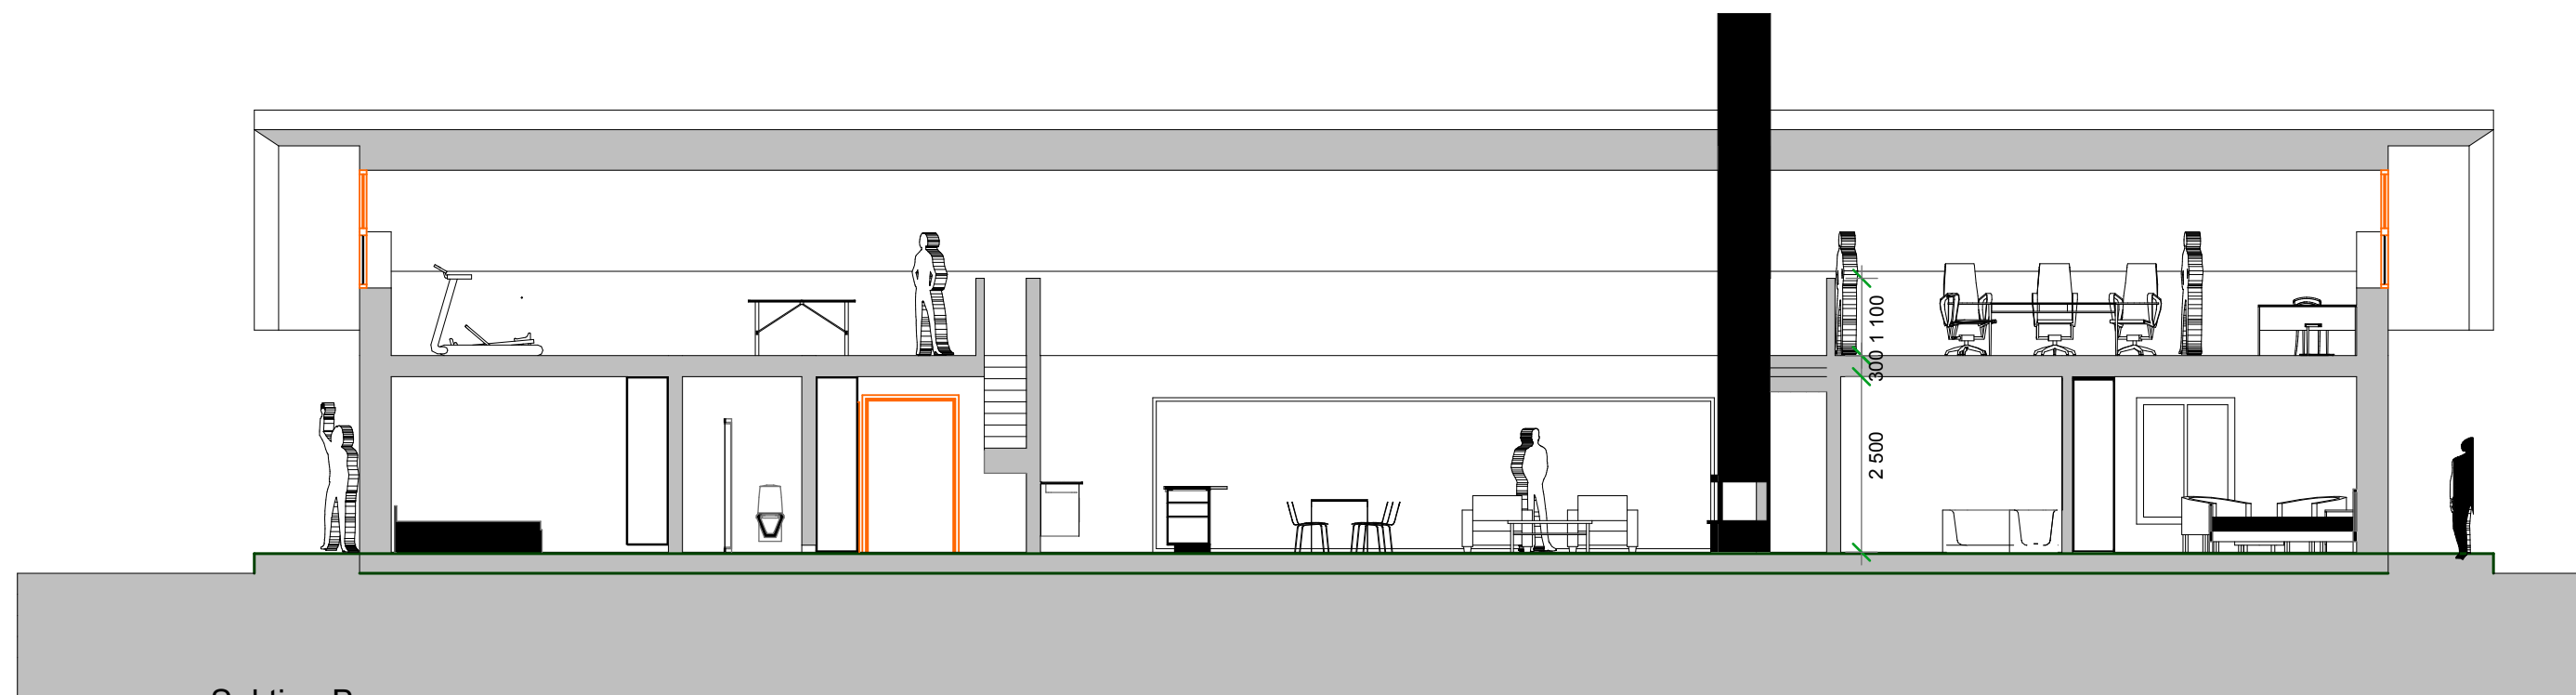


Sektion B
1:100

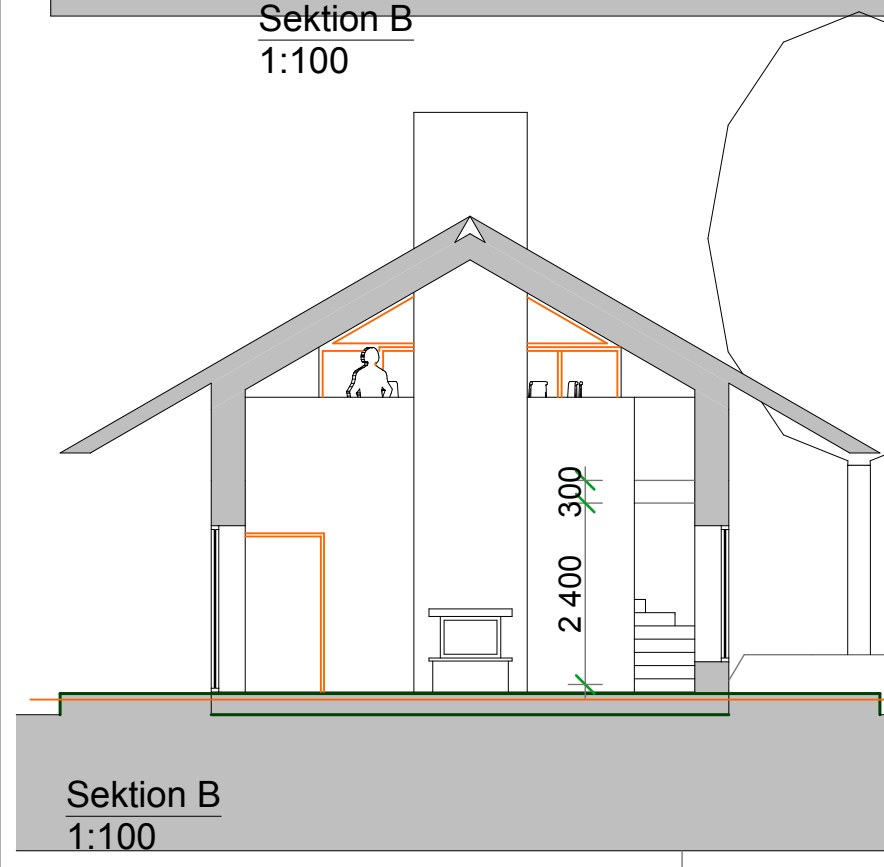

Sektion B
1:100

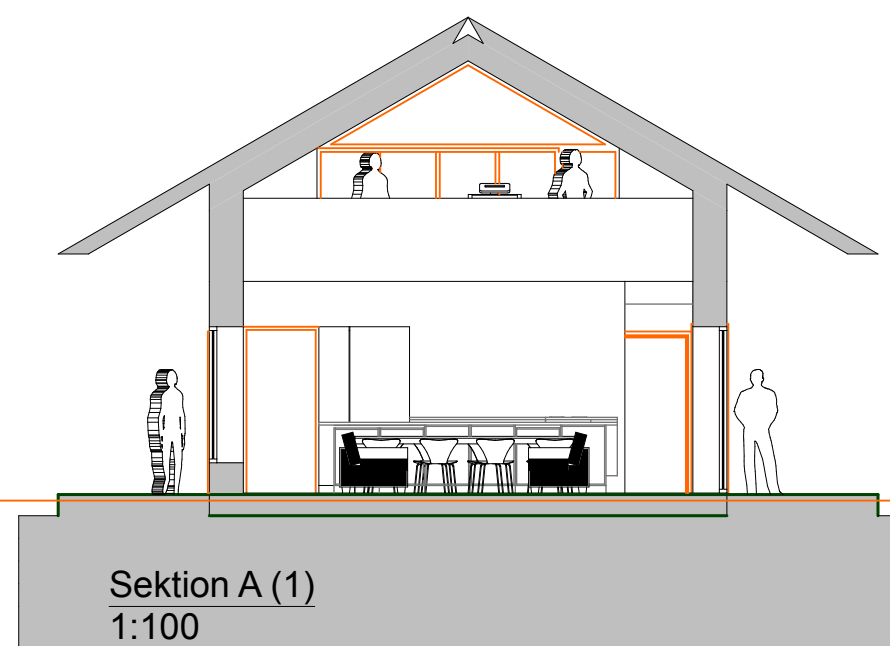


Sektion A (1)
1:100

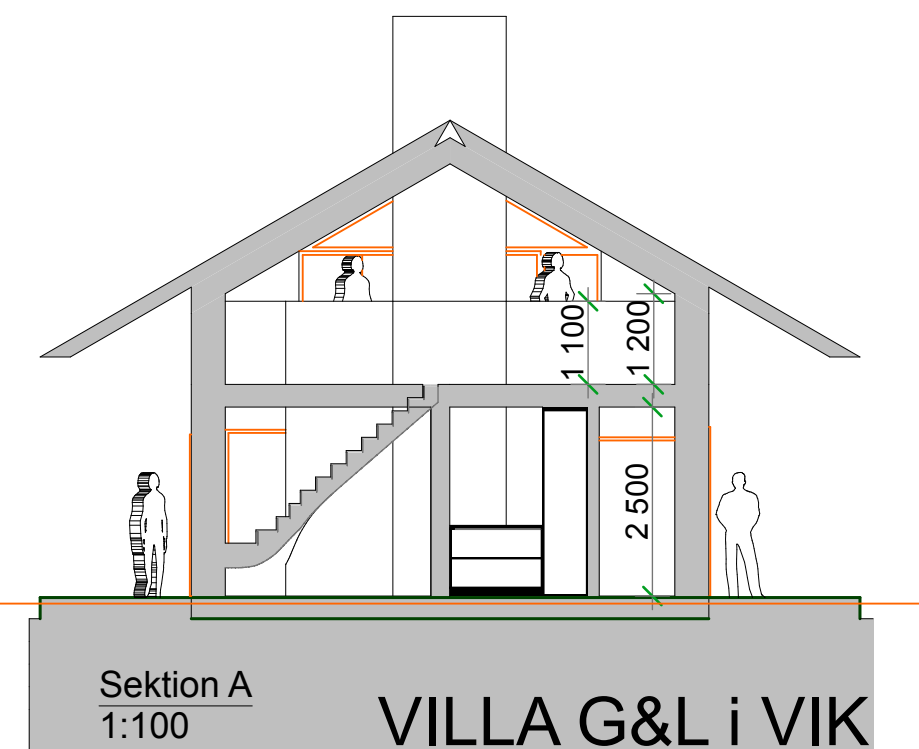

Sektion A
1:100

VILLA G&L i VIK
Längd- och tvärsektioner
skala 1:100
2024-02-27
2024-03-13

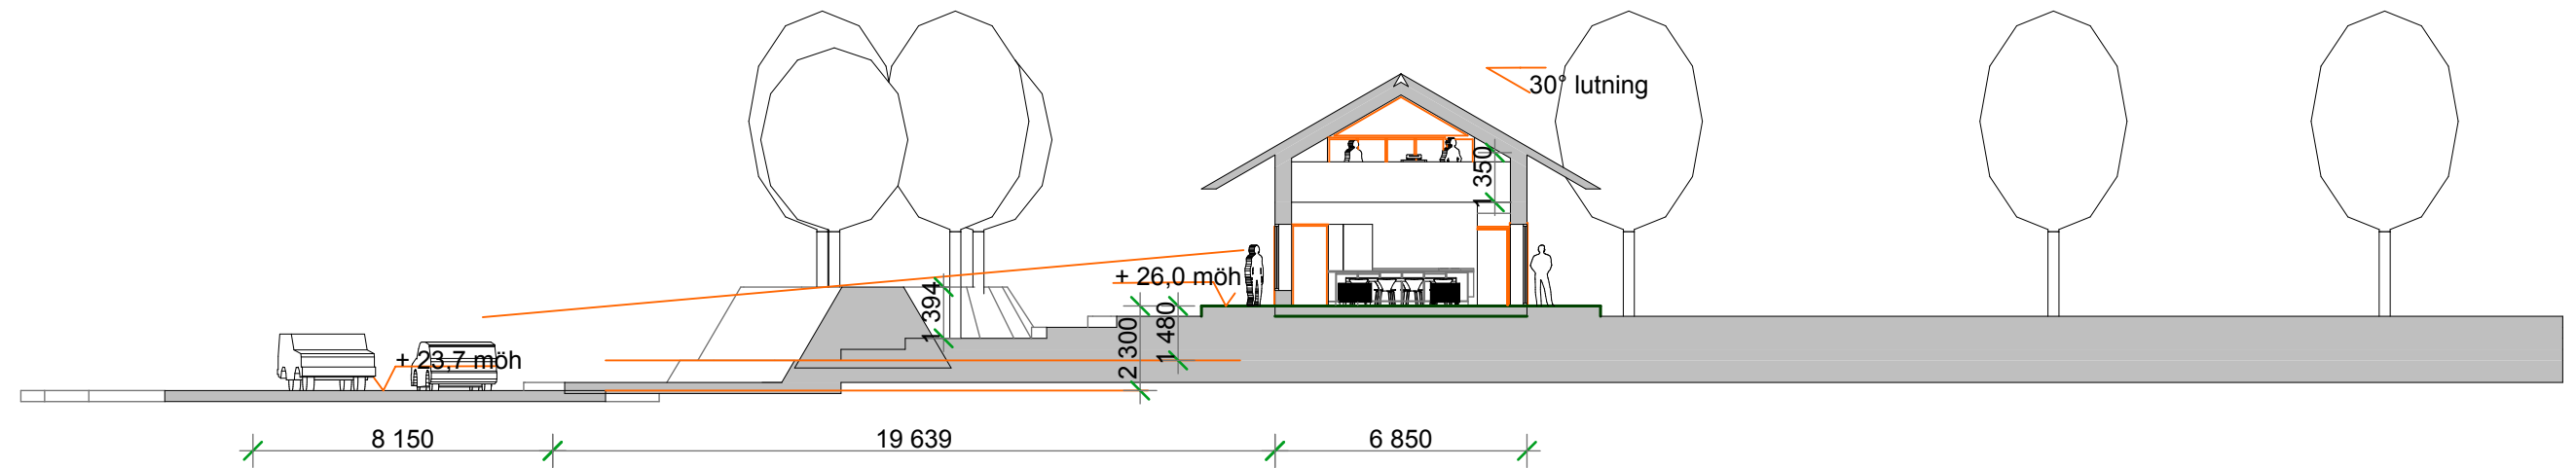

Sektion B (2)
1:200

VILLA G&L i VIK
tvärsektion med bullervall
skala 1:100
~~2024-02-27~~
2024-03-13

Sektion Bullervall

NUMMER

BET