

TRÄSTA 3:19

Häverö

Upprättad den 12 februari 2021

Kartans giltighetstid är två år

Wassim Gorgis
Mättingsingenjör
Granskad av: Peter Heinz


Koordinatsystem
i plan: SWEREF 99 18 00
i höjd: RH 2000


Anvisning på plats av el- och telekablar läge
är nödvändig innan grävning får påbörjas.
Beställ på www.ledningskollen.se

Adress: Mor Annas väg 13
Areal: 3083 kvm
Dnr: BoM 2021-000196
Skala: 1:500 / A3


Teckenförklaring

TÄLJE	Traktnamn	Stig	Dike
3:9	Fastighetsbeteckning	Staket	Strandlinje
Fastighetsgräns	Fastighetsgräns	Häck	Belysningsstolpe
Traktgräns	Traktgräns	Stenmur	Flaggstång
Enbostadshus (fasad/tak)	Enbostadshus (fasad/tak)	Stödmur	Stolpe
Uthus	Uthus	Barrskog	Barträd
Transformatorstation	Transformatorstation	Lövskog	Lövträd
Väg	Väg	Åker	Rättigheter
Nivåkurvor	Nivåkurvor	Äng	
Höjdpunkt	Höjdpunkt	Kärr	
Slänt	Slänt	Berg i dagen	

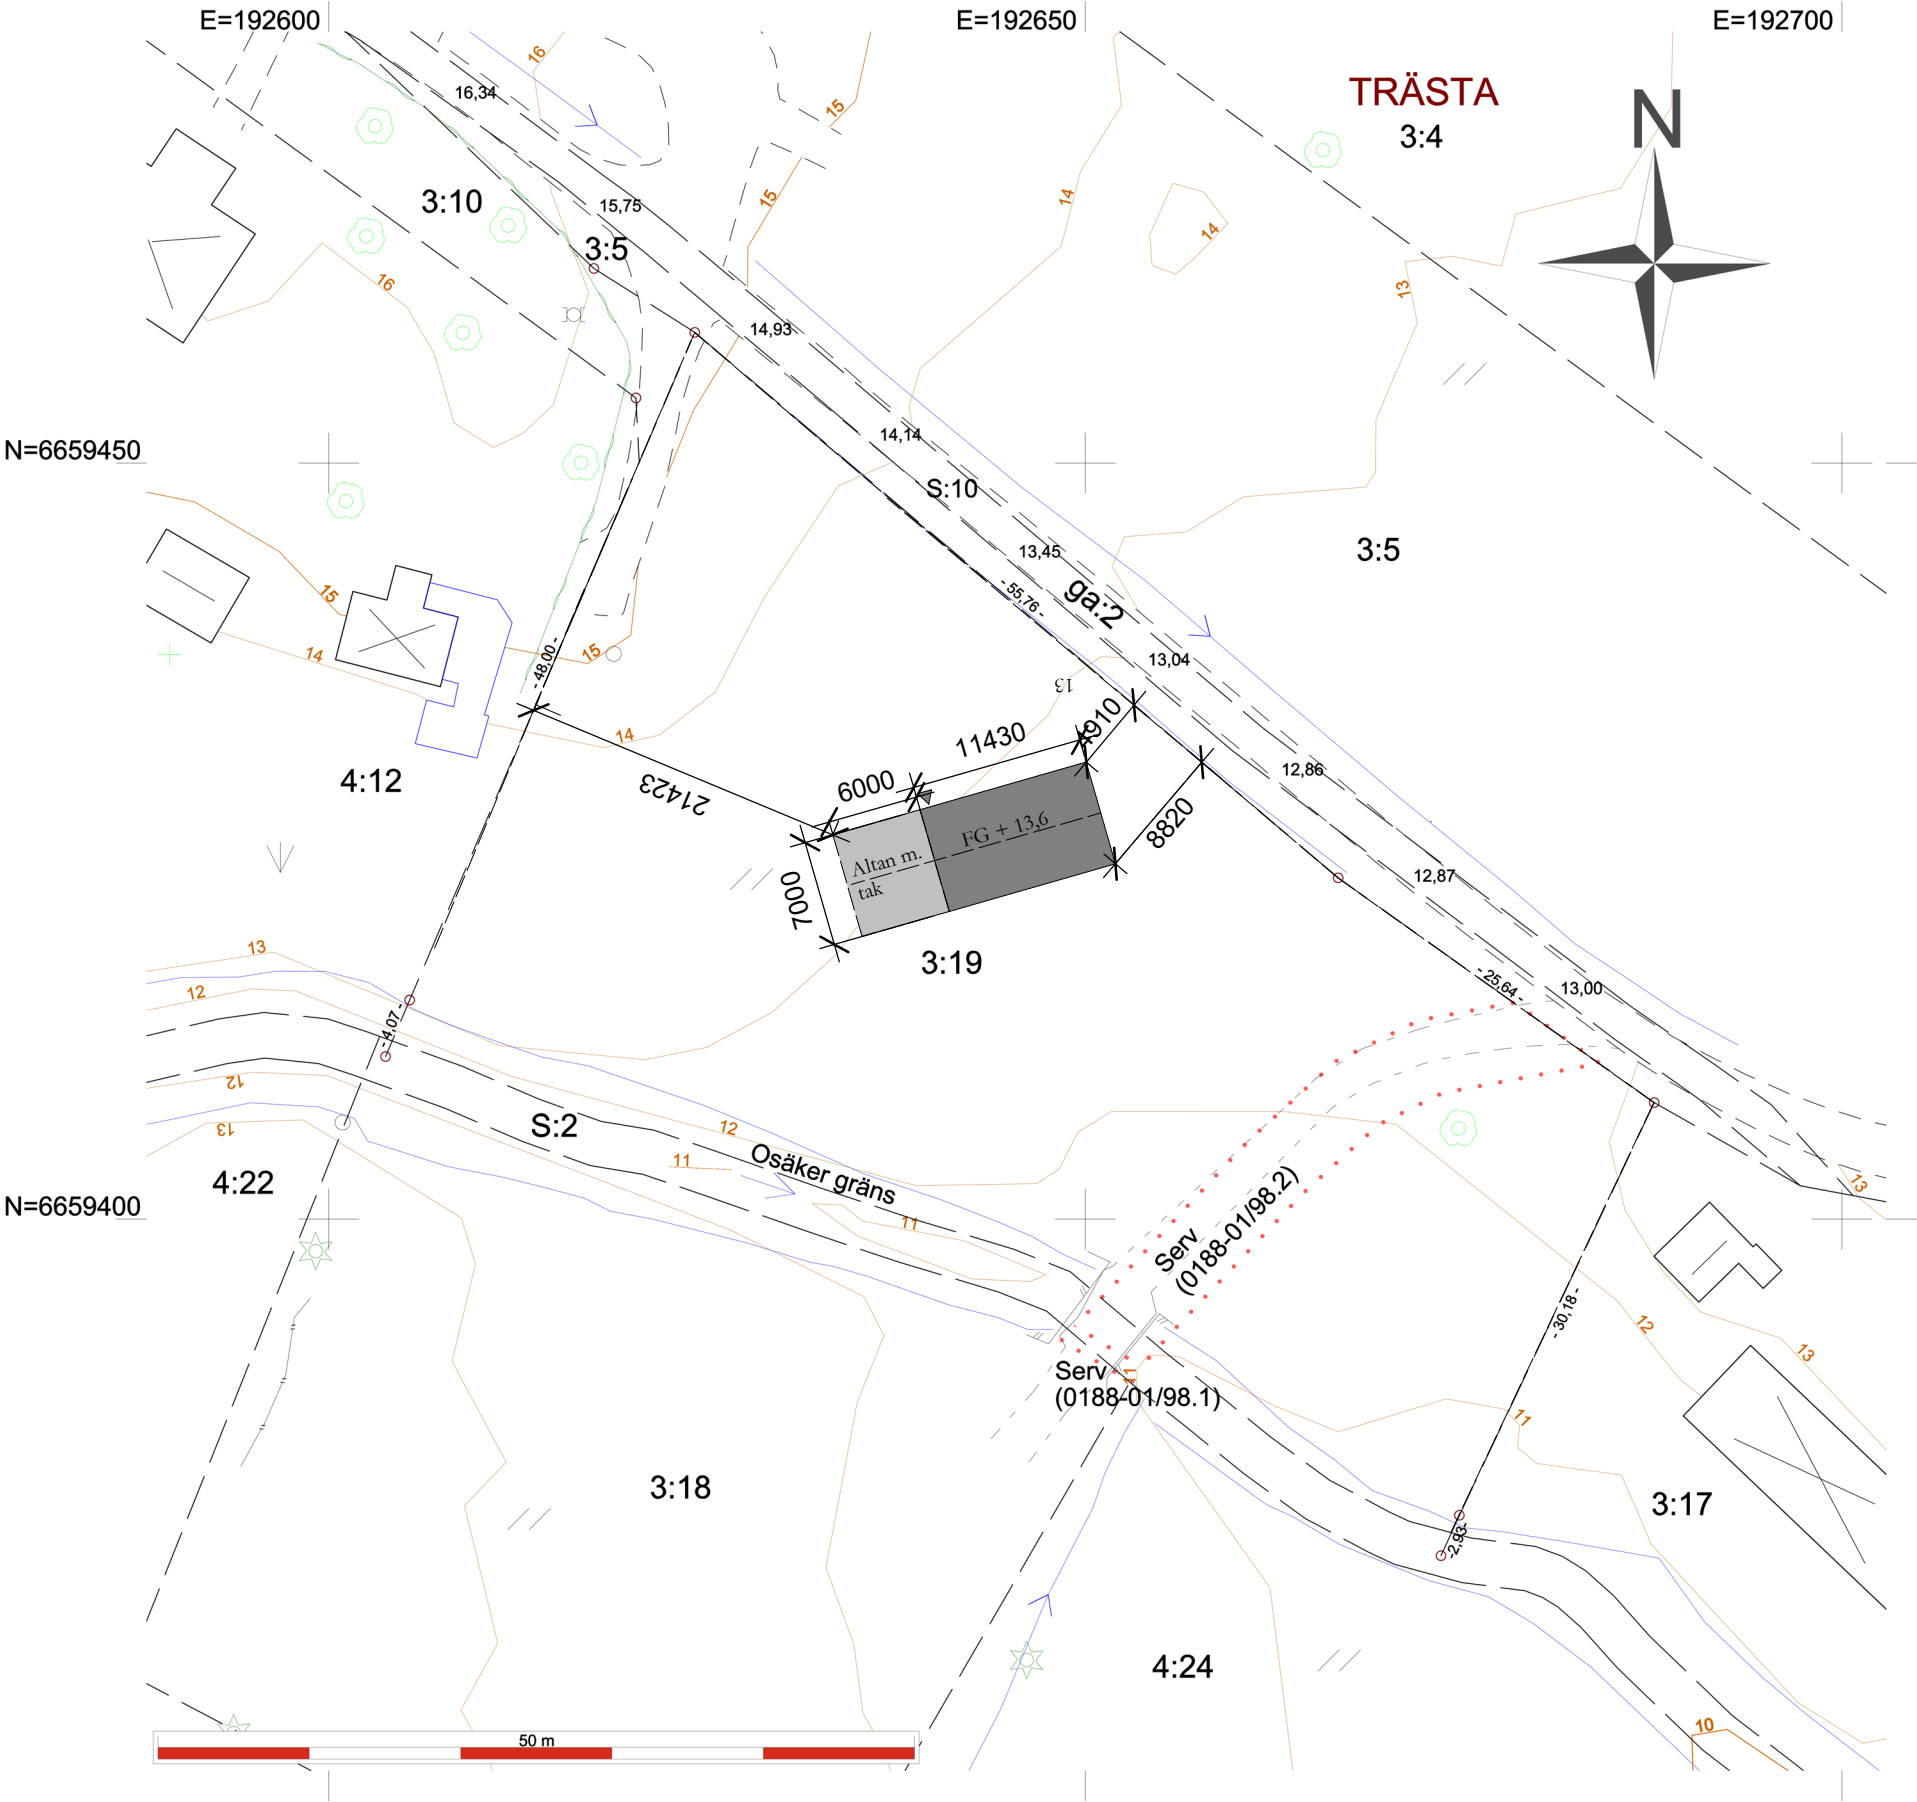


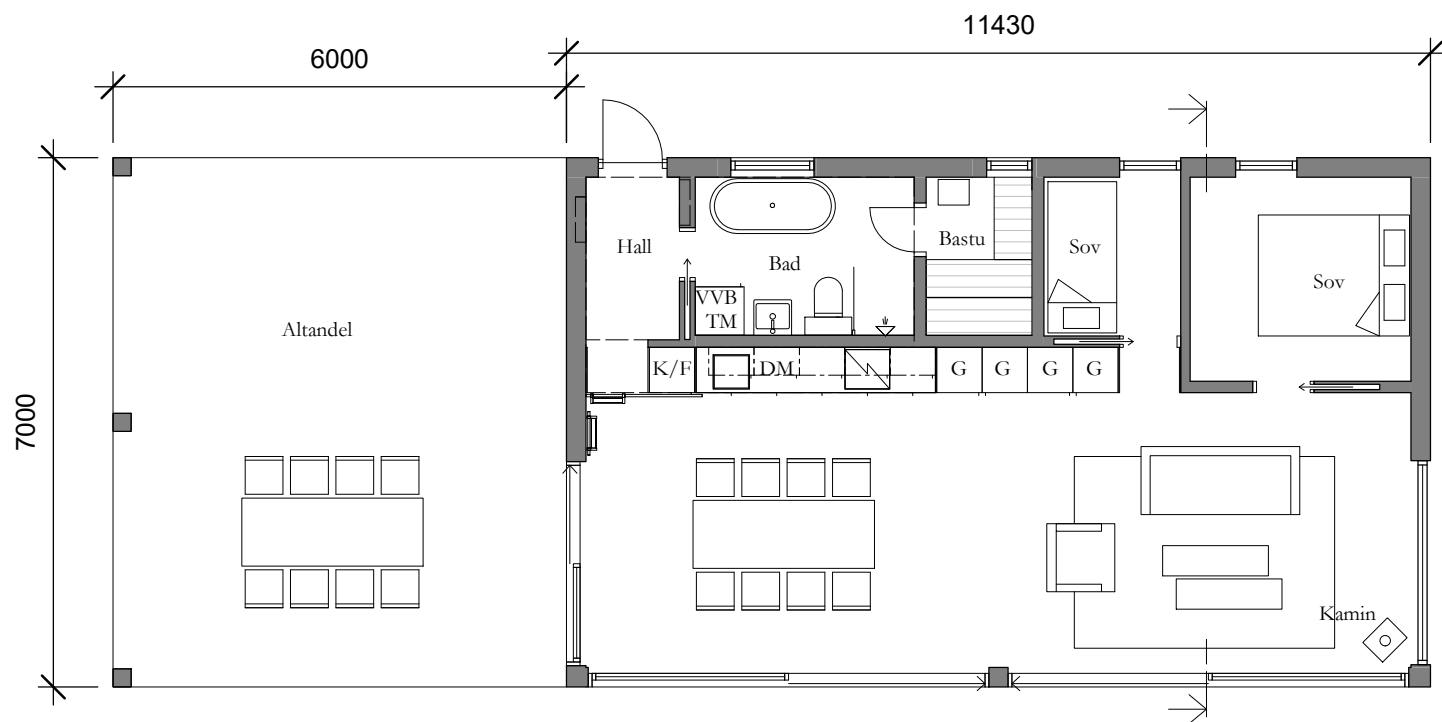

Planritning - 1 : 100

 

Takplan - 1 : 100

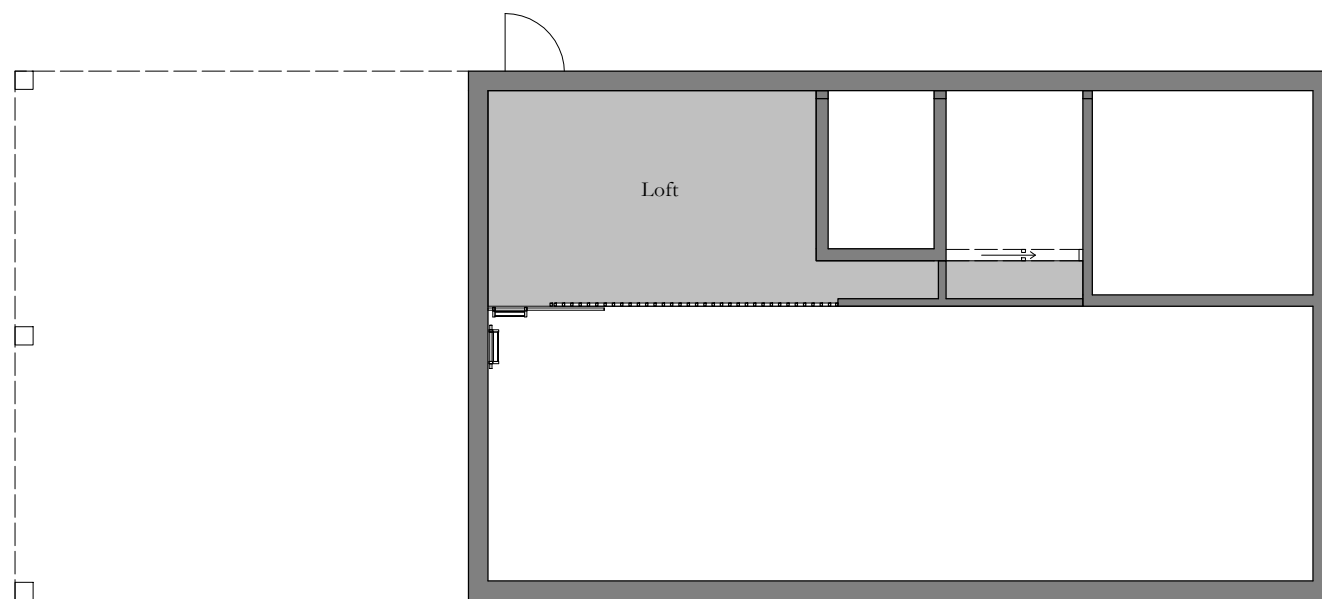

Loftplan - 1 : 100



SKALA 1:100

Soumaruöjen

TRÄSTA 3:19

Mor Annas väg 13, Hallstavik - BERGLUND

A. 1. 2 PLANER

SKALA: 1 : 100 (A3)


BYGGLOV

RITAD AV: AF


REV:

RITNING: A

DATUM: 2021-03-31

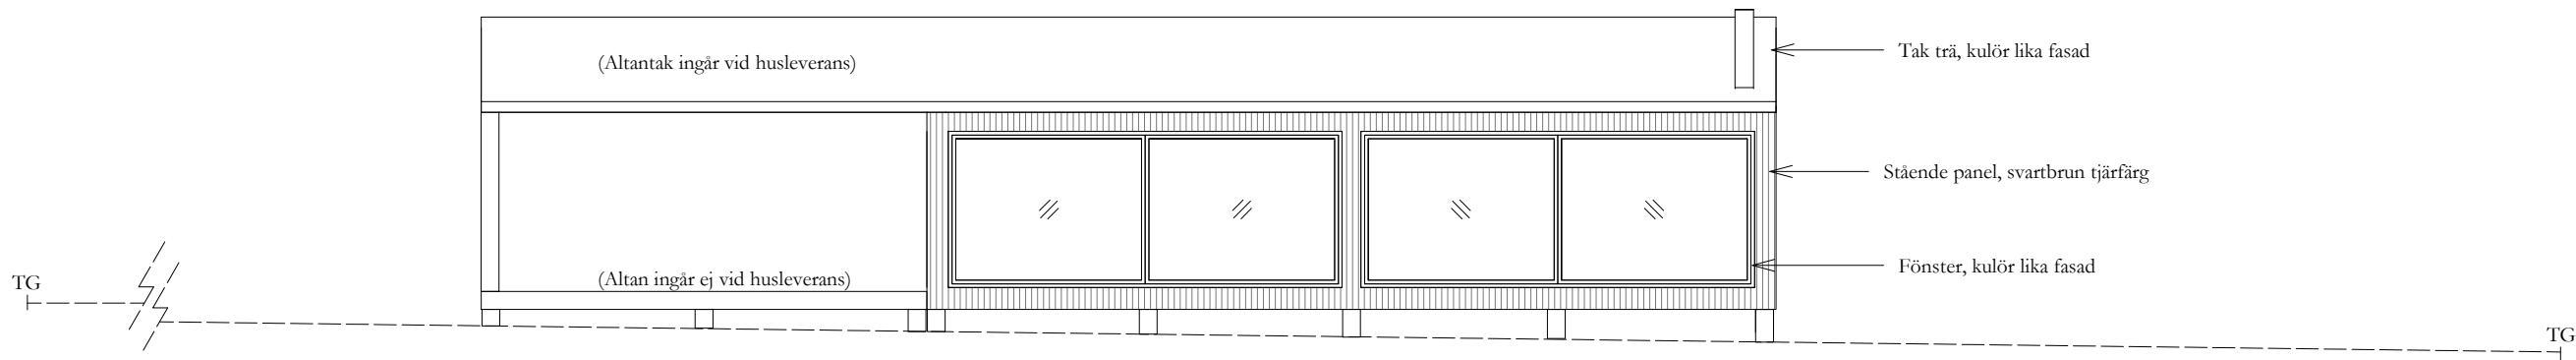


Fasad mot sydost - 1 : 100

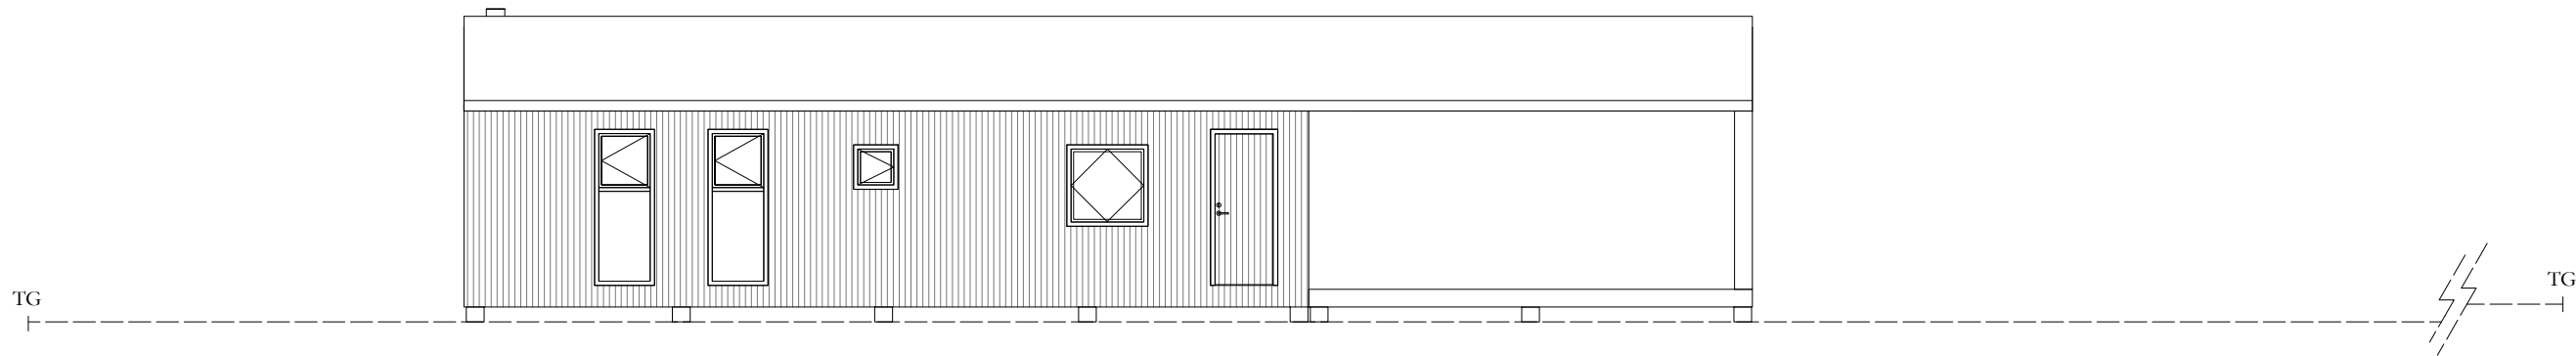


Fasad mot nordväst - 1 : 100


Sömarlöjen	
TRÄSTA 3:19	
Mor Annas väg 13, Hallstavik - BERGLUND	
A. 2. 1 FASADER del 1	
SKALA: 1 : 100 (A3)	REV:
BYGGLOV	RITNING: A
RITAD AV: AF	DATUM: 2021-03-31

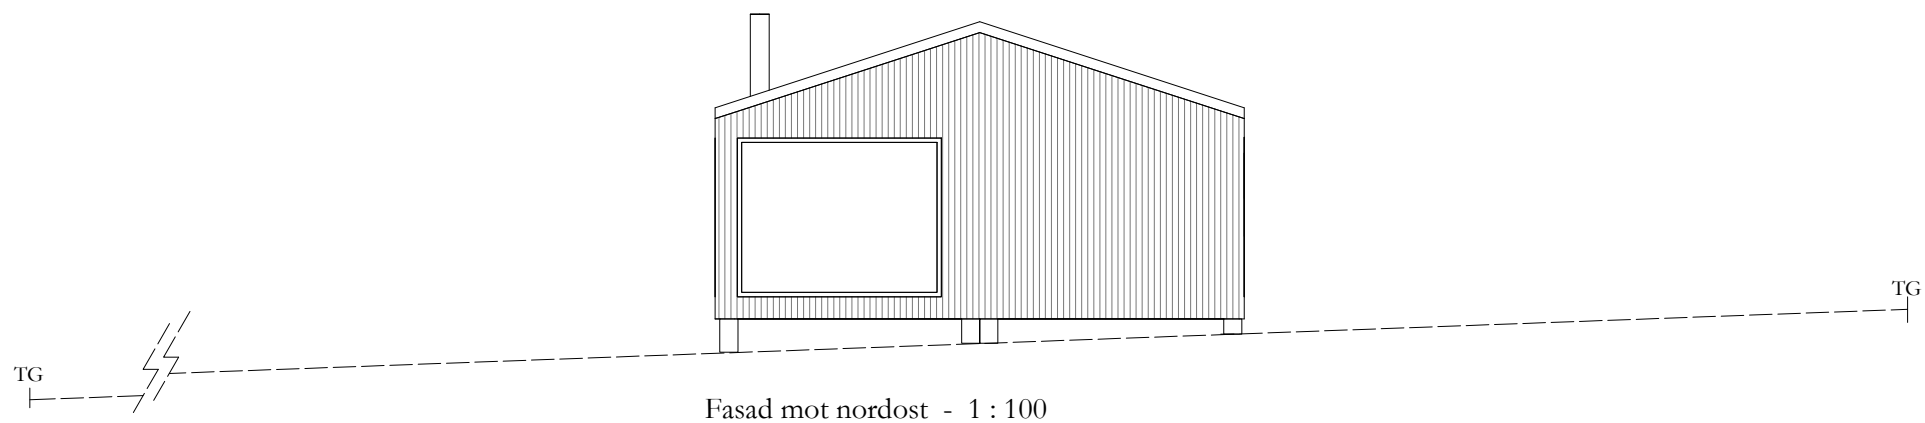

Fasad mot nordost - 1 : 100

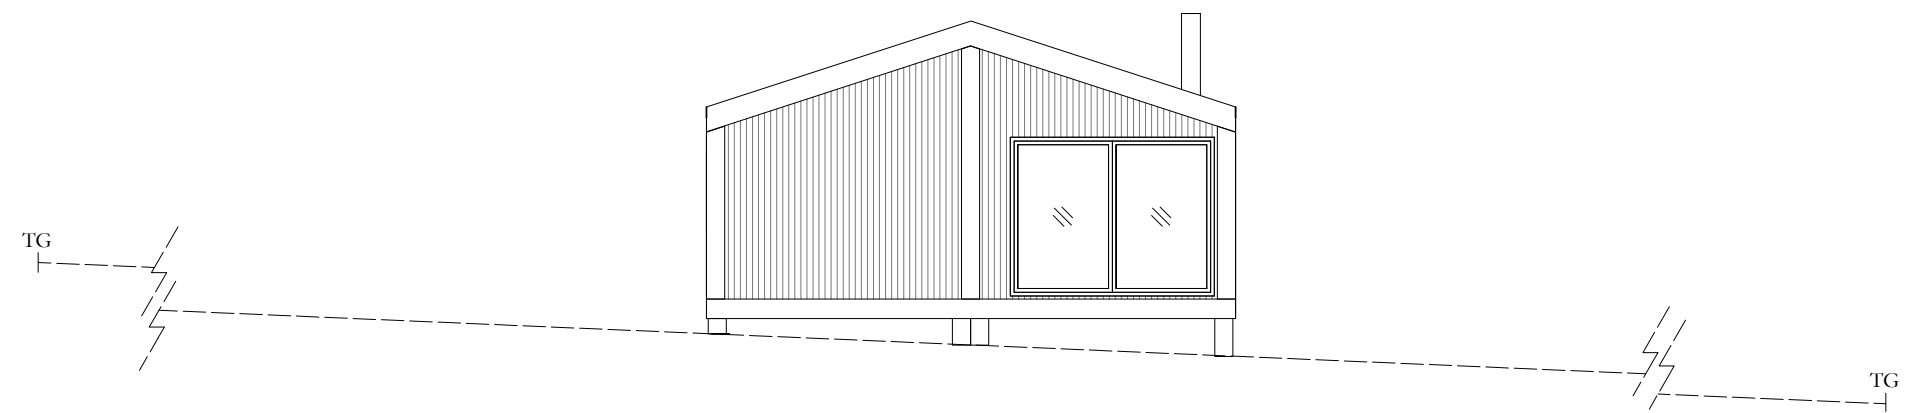

Fasad mot sydväst - 1 : 100

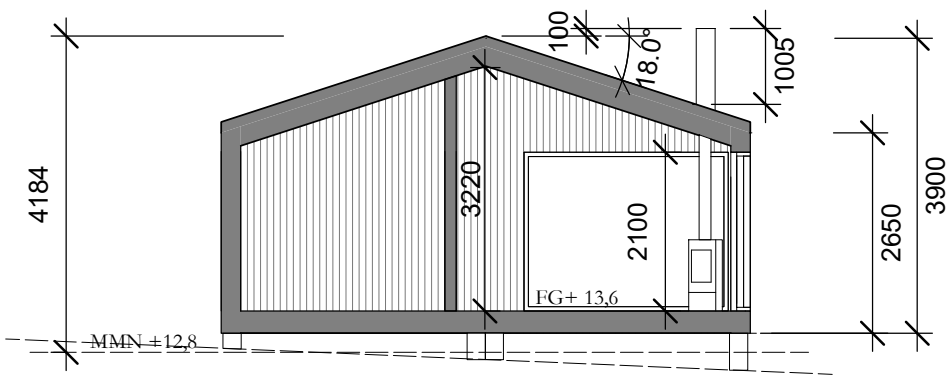

Sektion - 1 : 100

Samariterien	
TRÄSTA 3:19	
Mor Annas väg 13, Hallstavik - BERGLUND	
A. 2. 2 FASADER del 2	
SKALA: 1 : 100 (A3)	REV:
BYGGLOV	RITNING: A
RITAD AV: AF	DATUM: 2021-03-31