



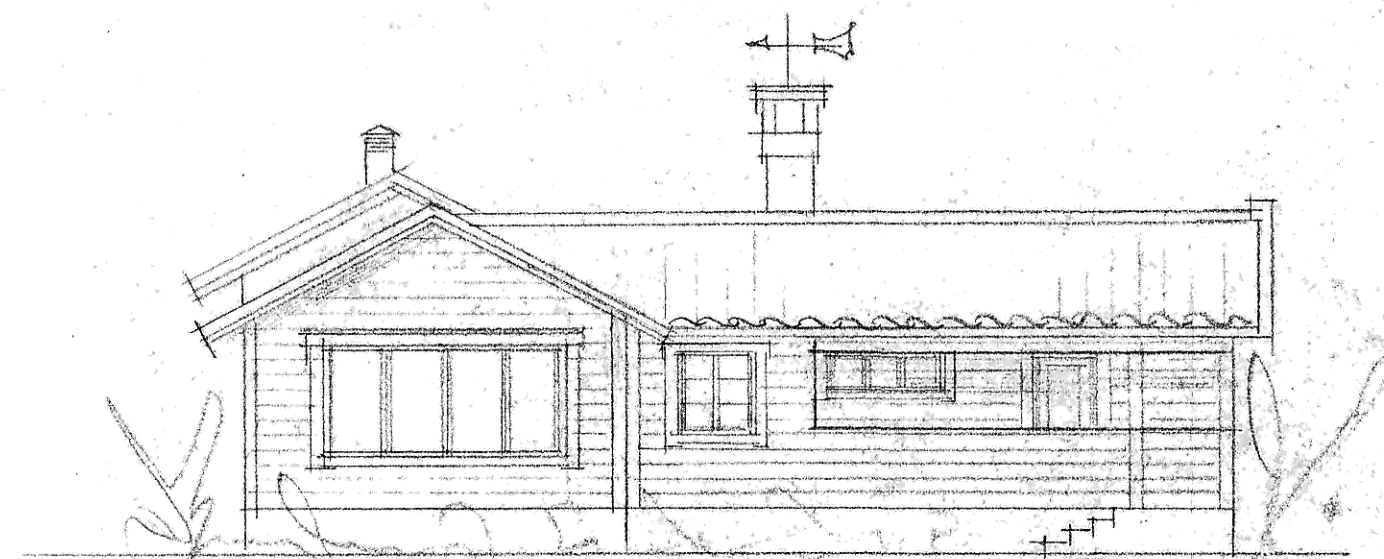


FASAD MOT VÄSTER

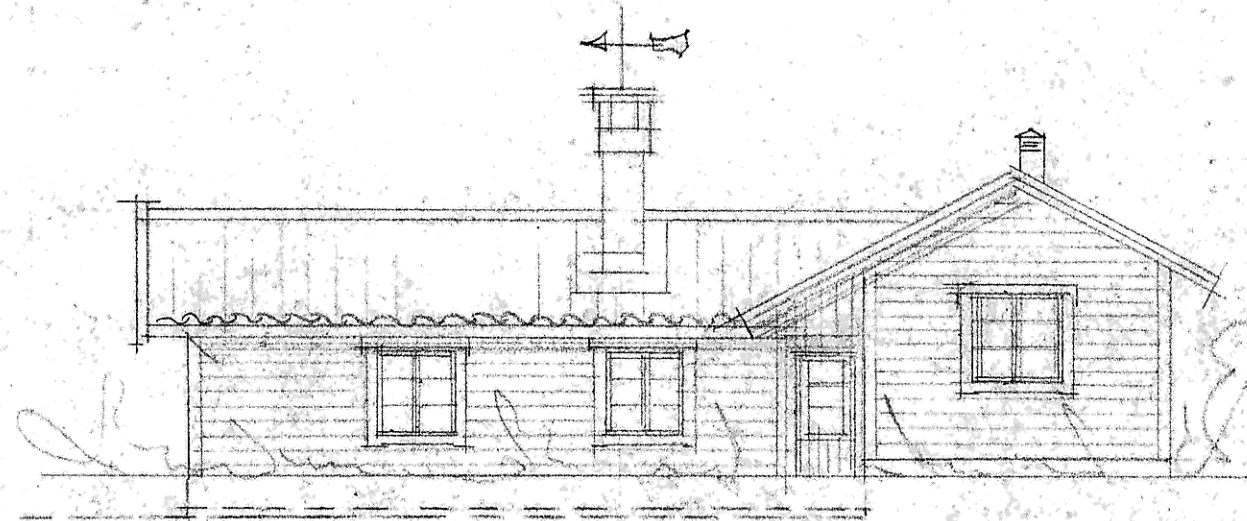

FASAD MOT ÖSTER




FASAD MOT NORR

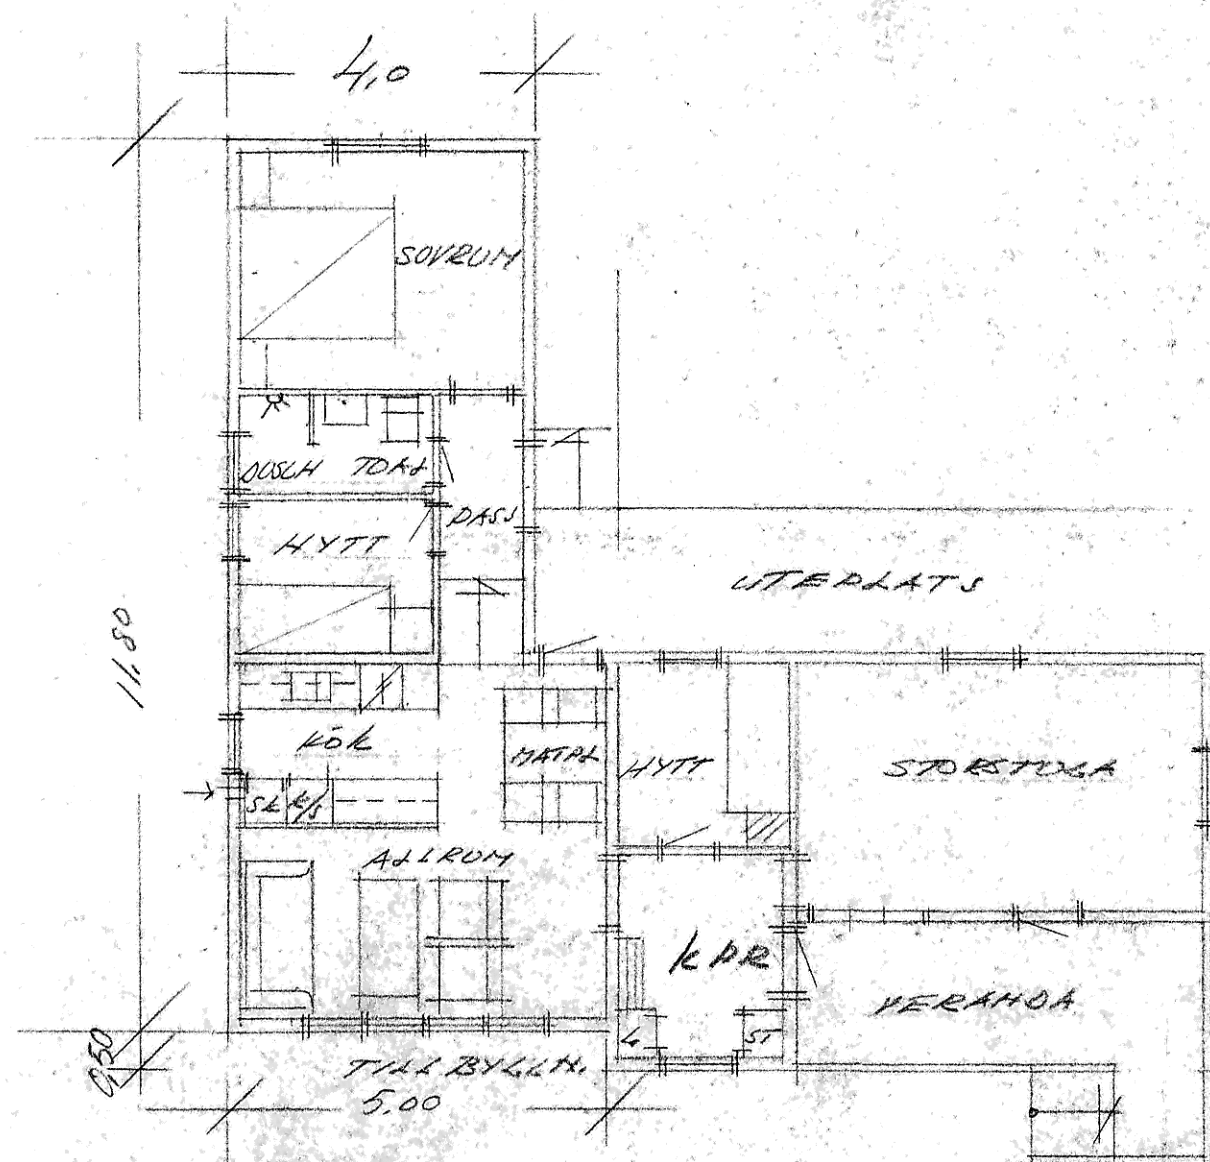


PLAN ALT I


BEF. BYGGN.

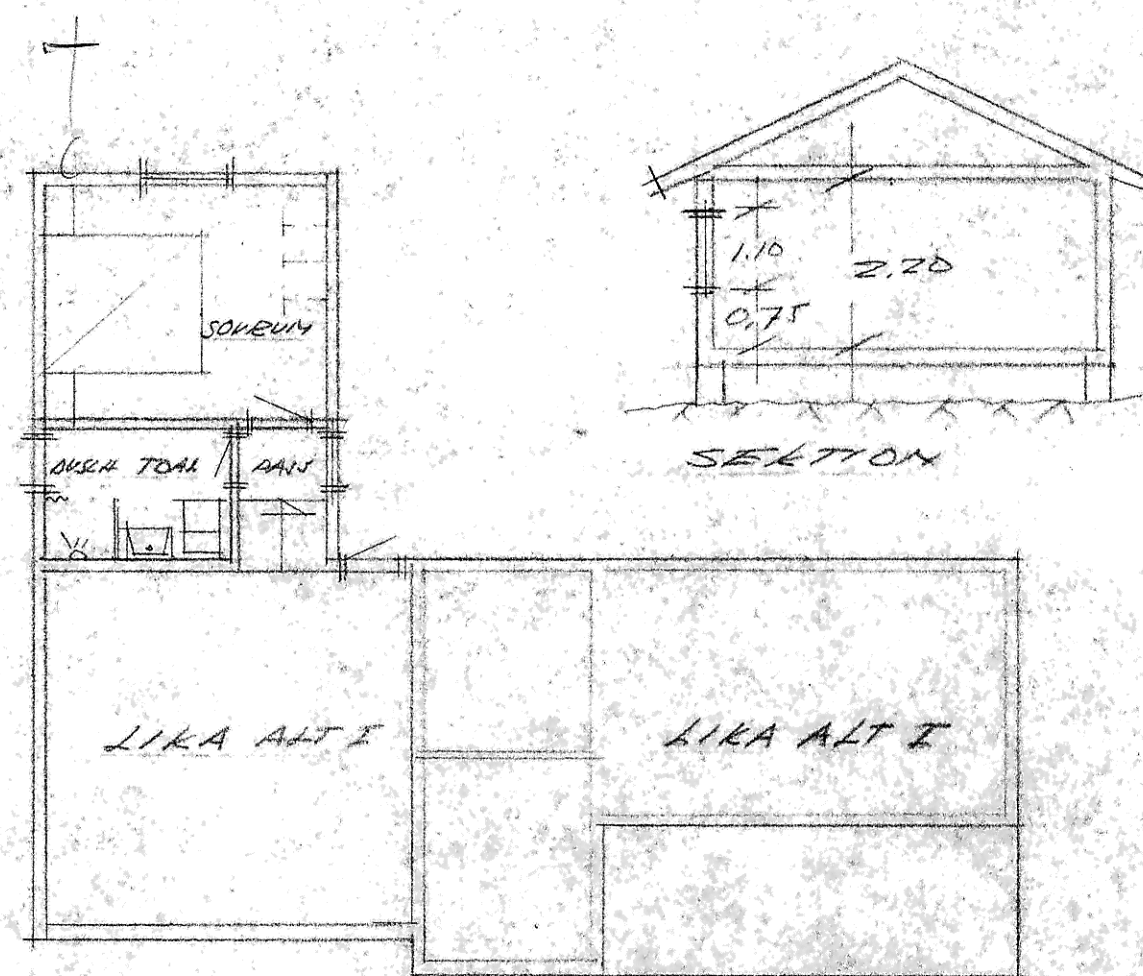

PLAN ALT II

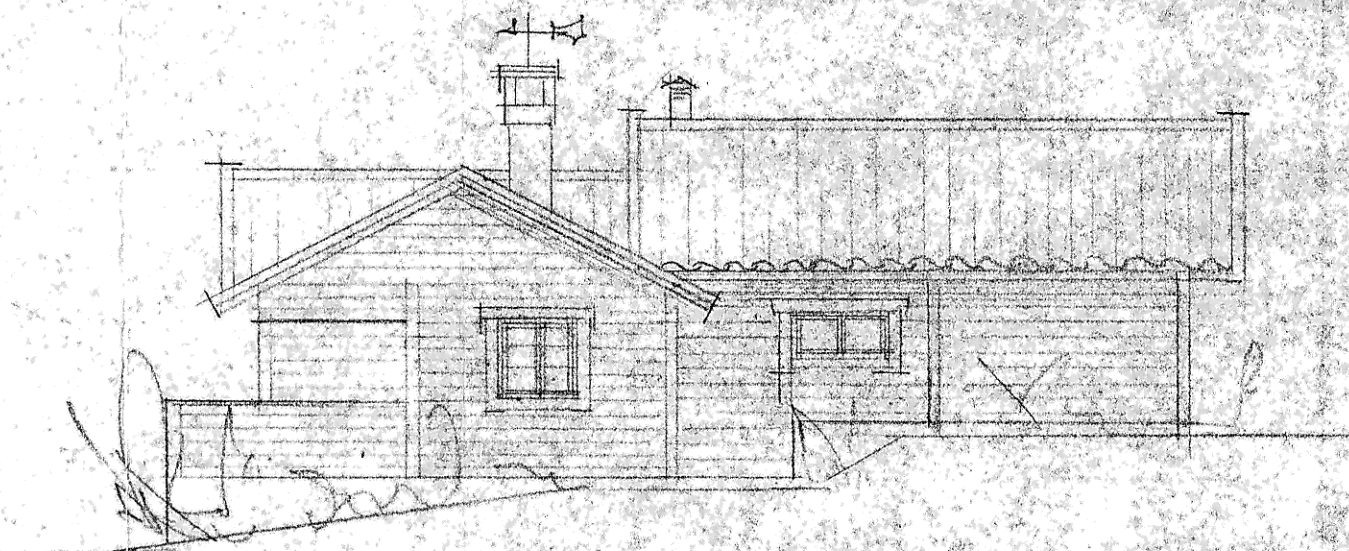

FASAD MOT SÖDER

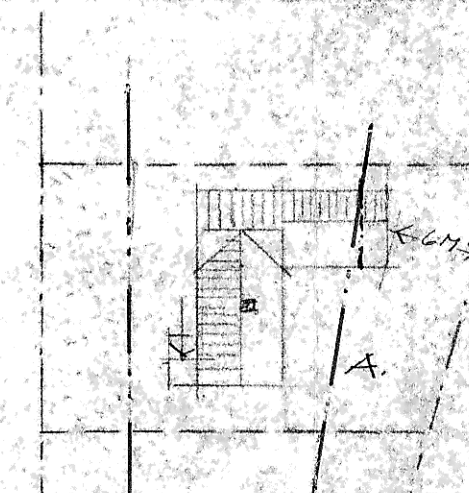

STUATIONSDRAG  
SKALA 1:500

Byggnadslov beviljat den 27/4 1976 s. 446  
villkåse från denna ritning får ej vidtagas utan  
byggnadsnämndens godkännande.  
TÄNÖS BYGGNADSNÄMND L.A.

FÖRSLAG TILL TILL-  
BYGGNAD AV  
LARS BLOMQUIST  
ARENDAL  
SKALA 1:100  
17/3-76 H.C.G. SÖRGA