


Dokument tillhör beslut BD97 Byggnadsinspektör Malin Johansson ,2024-04-03, BYGG.2024.19

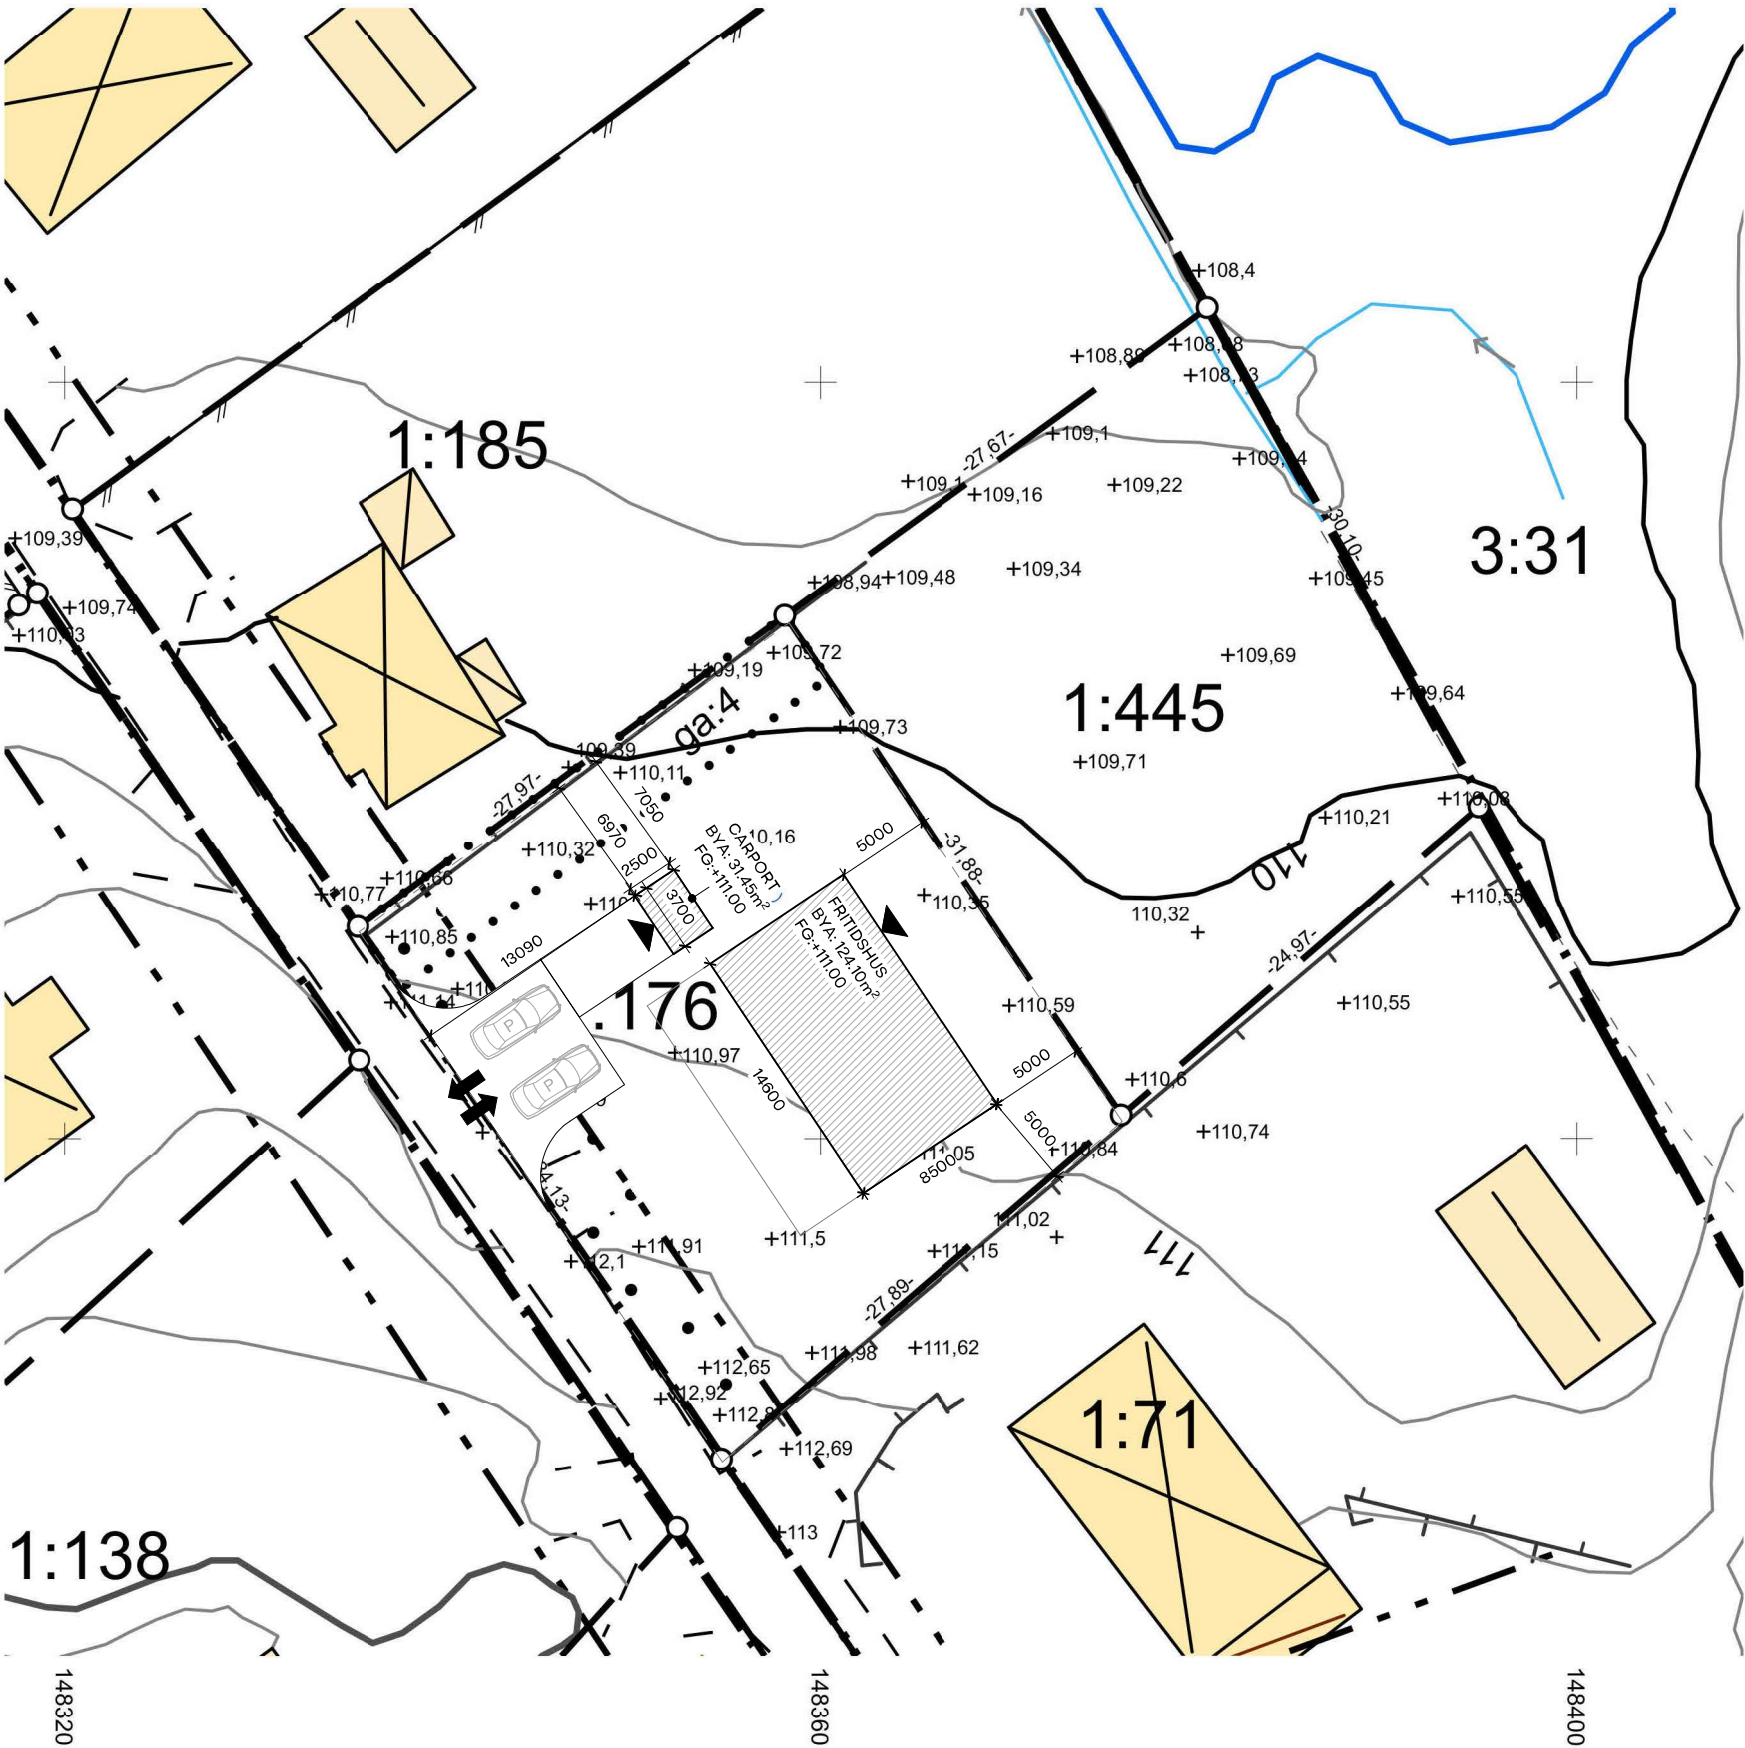


NYBYGGNADSKARTA		Datum: 2024-01-29	
Fastighet: FAGERHULT 1:176		Areal m²: 914	
Gatuadress: Björkgatan		Koordinatsystem SWEREF 99 13 30	Höjdsystem RH 2000
Samhällsbyggnad i Örskelljunga			
Ritad av: Magnus Olsson Mättningsingenjör			
Stadsplan akttnr: 11-FAG-721		Stadsplan antagen: 1963-01-03	
VA-information		Ledningsdiameter och material i förbindelsepunkt	Vattengång i förbindelsepunkt
Ledningstyp			Uppdämnings nivå
Vatten (V)		-	
Spillvatten (S)		-	-
Dagvatten (D)		-	-

Kontakta NSVA för frågor om anslutning till VA. www.nsva.se

Övrig ledningsinformation

Befintliga eller planerade ledningar för el, fjärrvärme, gas och tele är ej redovisade på nybyggnadskarten. Det åligger varje byggherre att före start av ett byggprojekt inhämta uppgifter från respektive ledningsägare.

Planbestämmelser, se akt 11-FAG-721

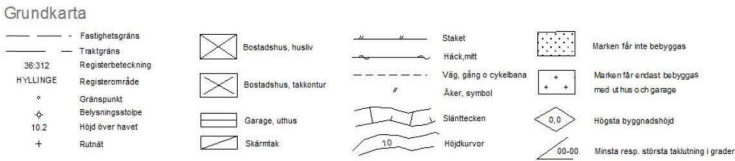

Redovisningen av gränser och rättigheter är inte juridiskt bindande.

Fastigheten belastas av gemensamhetsanläggning för väg. GA:4

Noggrannhet på inmätta gränsrör ca 0,05m, övriga gränser ca 0,5m.

○ = inmätt gränsrör

Skala 1:400 (A3)

