


A SEKTION A-A
1:100

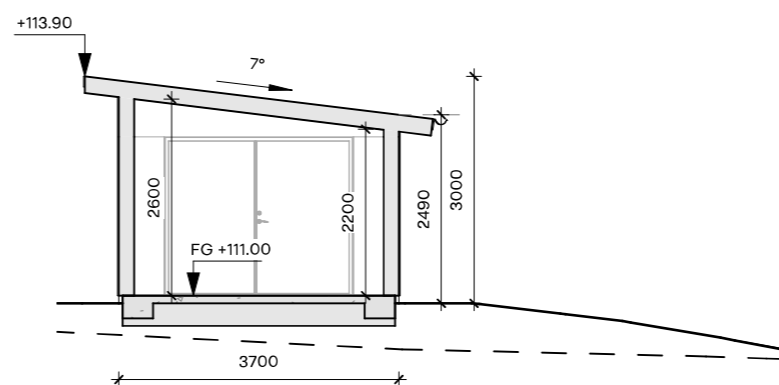

B SEKTION B-B
1:100

0 1 2 3 4 5 10m

SKALA 1:100

TG — — — Befintlig Mark
|
| — — — Föreslagen Mark

Fasad Material: Puts, NCS S 0500-N
Tak Material: Plåttak, NCS S 9000-N
Fönster/Dörr Material: Trä, NCS S 9000-N

Fagerhult 1:176

RITNING SEKTIONS-RITNING RITNINGSNUMMER A-40.2-200

RITAD/KONST.AV V.V. DATUM 25/3/2024 SKALA 1:100