



1 SYDVÄST
1:100

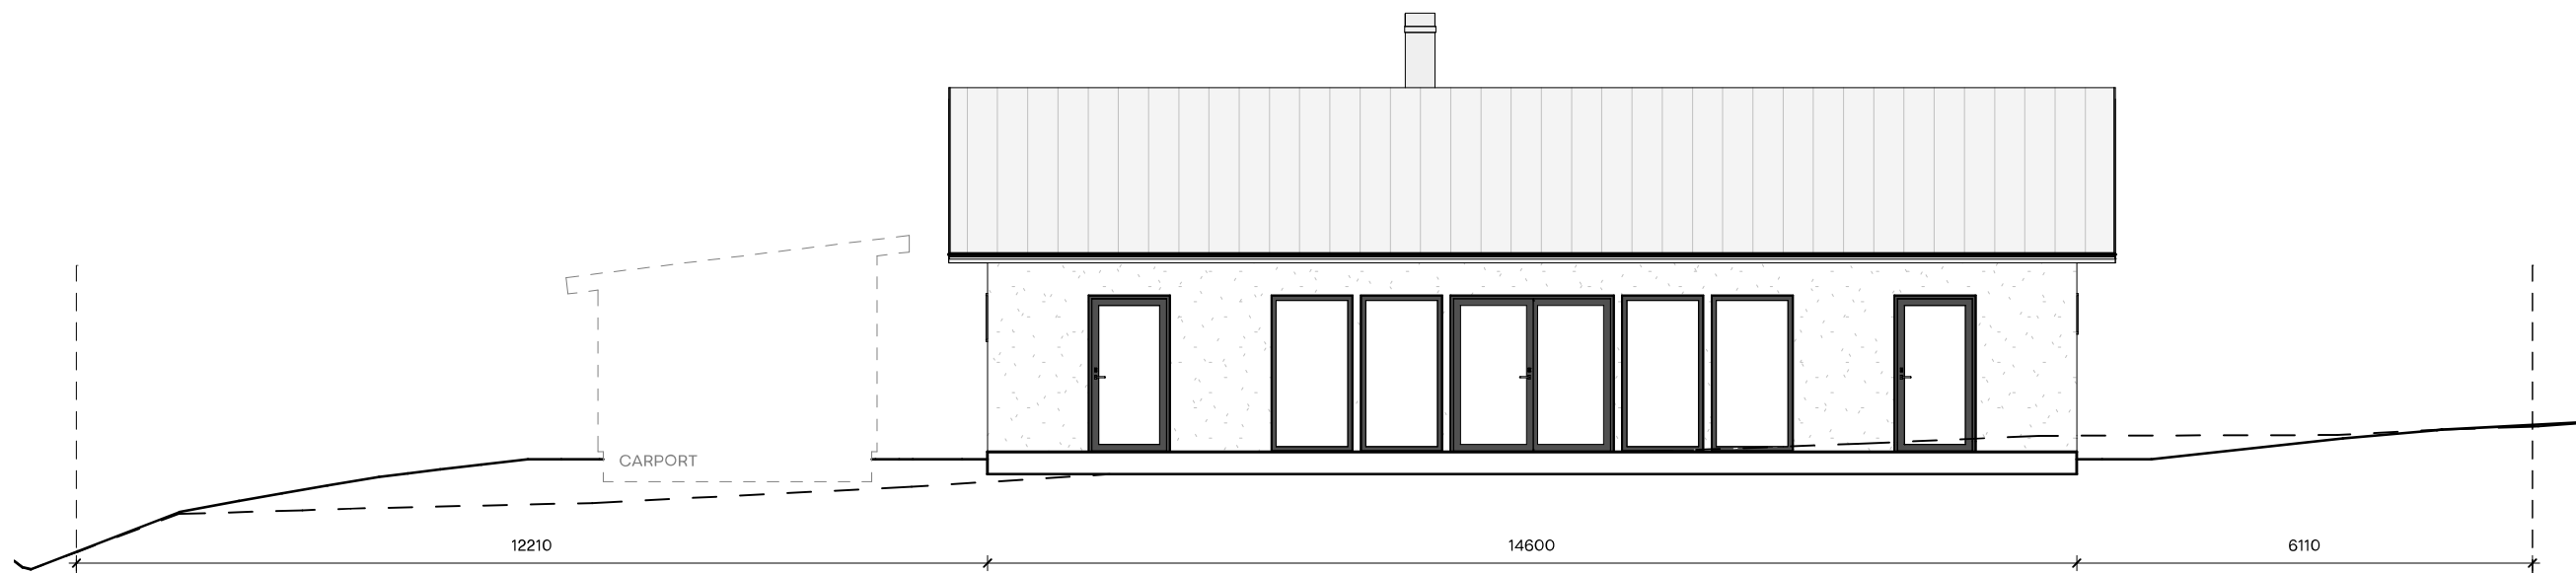

2 SYDÖST
1:100

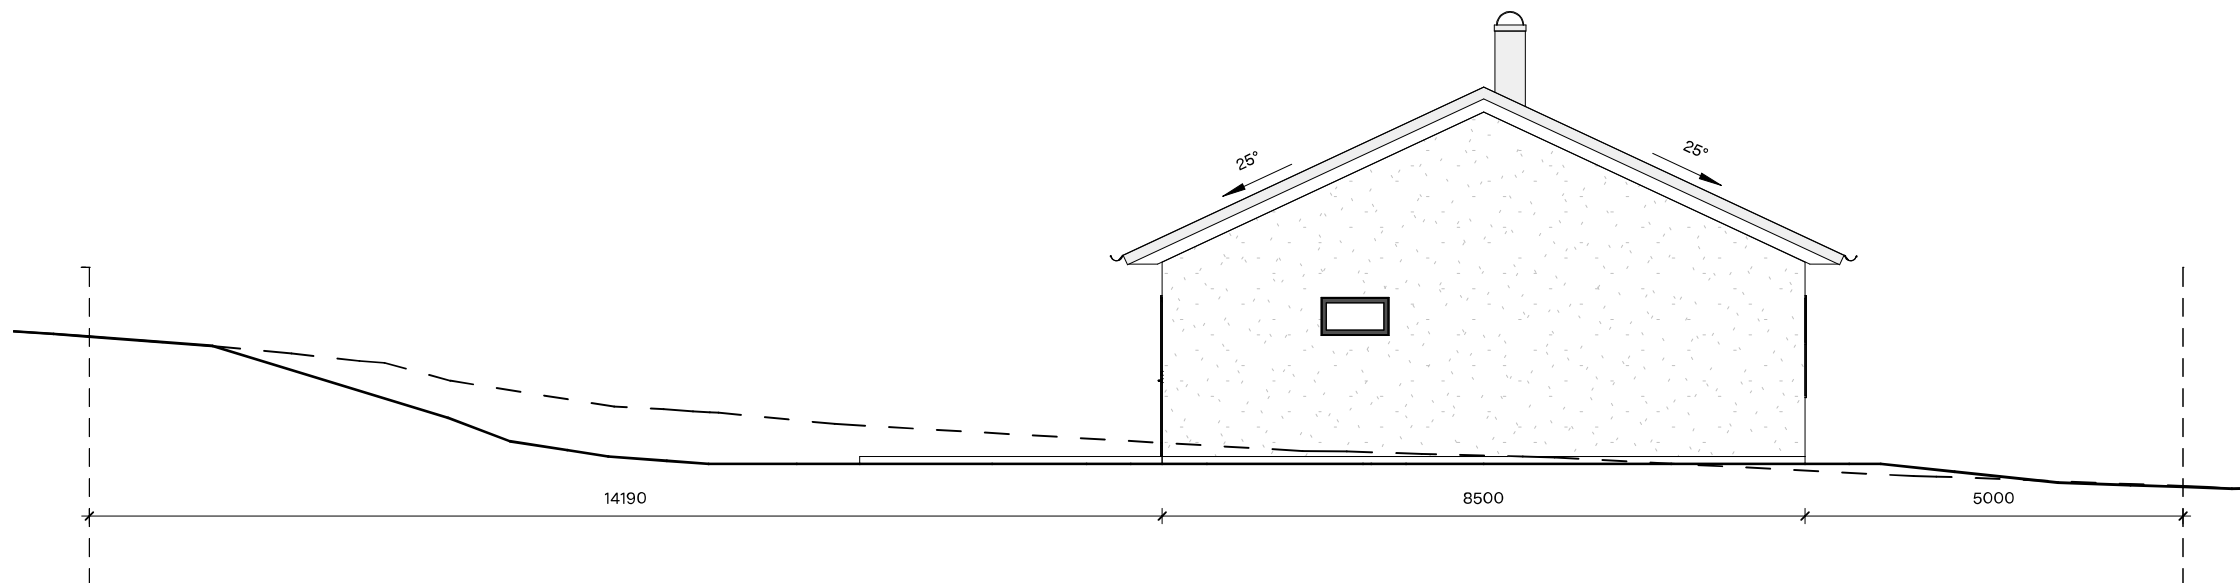

0 1 2 3 4 5 10m

SKALA 1:100

TG
- - - Befintlig Mark
- - - Föreslagen Mark



BygglövsExperterna

Fasad Material: Puts, NCS S 0500-N
Tak Material: Plåttak, NCS S 9000-N
Fönster/Dörr Material: Trä, NCS S 9000-N

Fagerhult 1:176

RITNING
FASADRITNING

RITNINGSNUMMER
A-40.3-300

RITAD/KONST.AV
V.V.


DATUM
25/3/2024

SKALA
1:100

1

NORDÖST


1:100

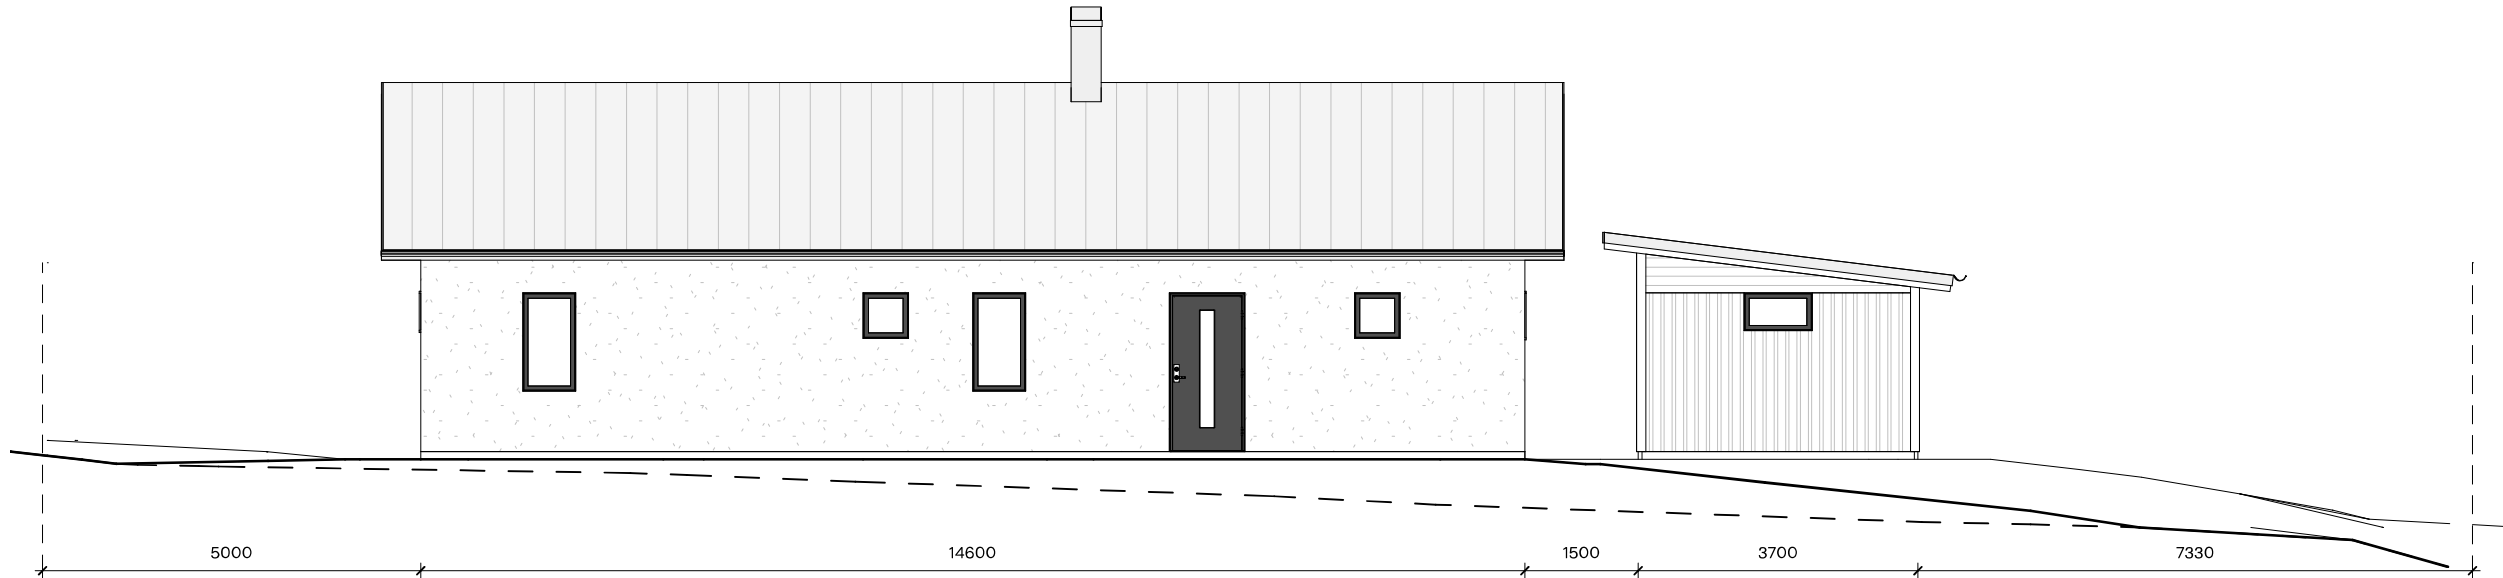

2

NORDVÄST

1:100

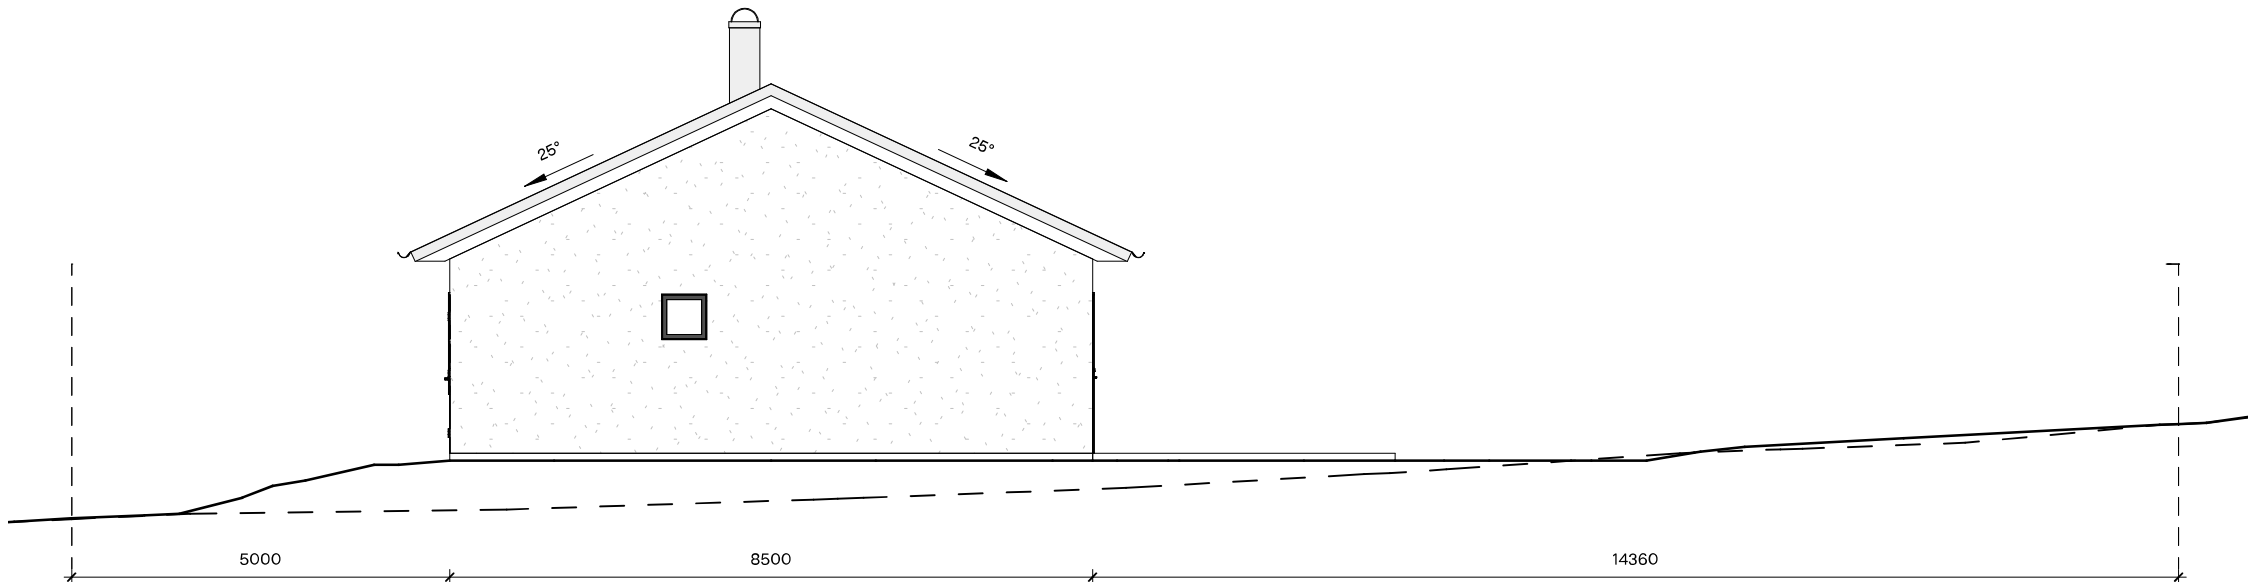

SKALA 1:100

TG

--- Befintlig Mark

— Föreslagen Mark



BygglövsExperterna

Fasad Material: Puts, NCS S 0500-N

Tak Material: Plåttak, NCS S 9000-N

Fönster/Dörr Material: Trä, NCS S 9000-N

Fagerhult 1:176

RITNING
FASADRITNING

RITNINGSNUMMER
A-40.3-301

RITAD/KONST.AV
V.V.

DATUM
25/3/2024

SKALA
1:100

Dokument tillhör beslut BD97 Byggnadsinspektör Malin Johansson, 2024-04-03, BYGG-2024.19


NORDVÄST CARPORT

1:100



SYDVÄST CARPORT

1:100

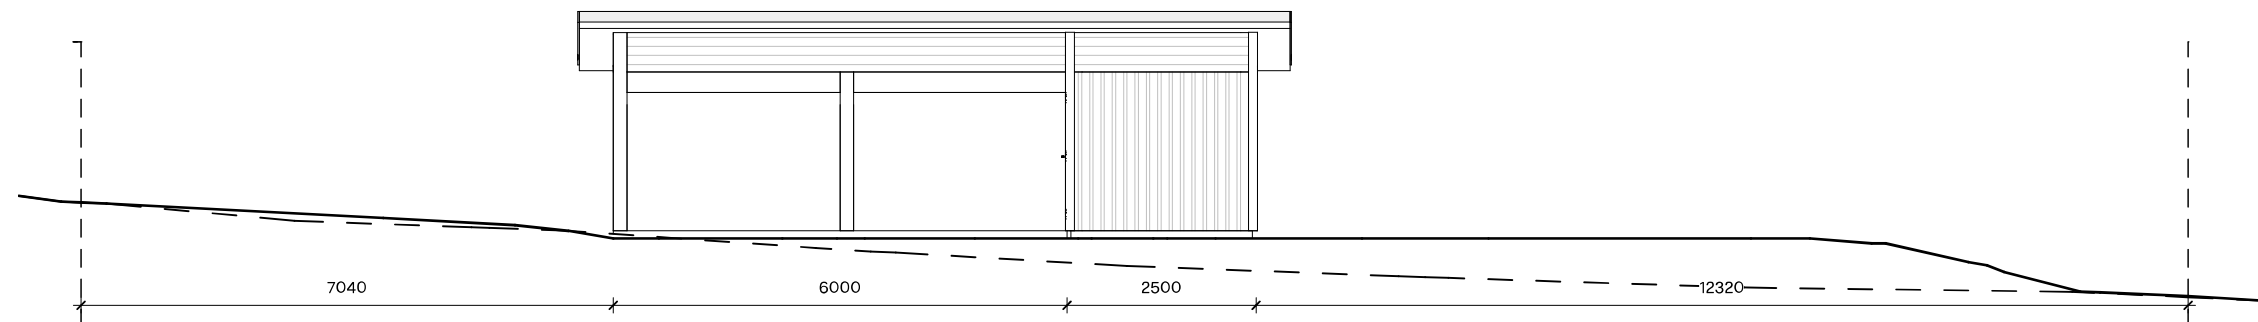

SYDÖST CARPORT

1:100



SKALA 1:100

TG
--- Befintlig Mark
— Föreslagen Mark

Fasad Material: Puts, NCS S 0500-N
Tak Material: Plåttak, NCS S 9000-N
Fönster/Dörr Material: Trä, NCS S 9000-N

Fagerhult 1:176

RITNING
FASADRITNING

RITNINGSNUMMER
A-40.3-302

RITAD/KONST.AV
V.V.

DATUM
25/3/2024

SKALA
1:100



BygglövsExperterna