


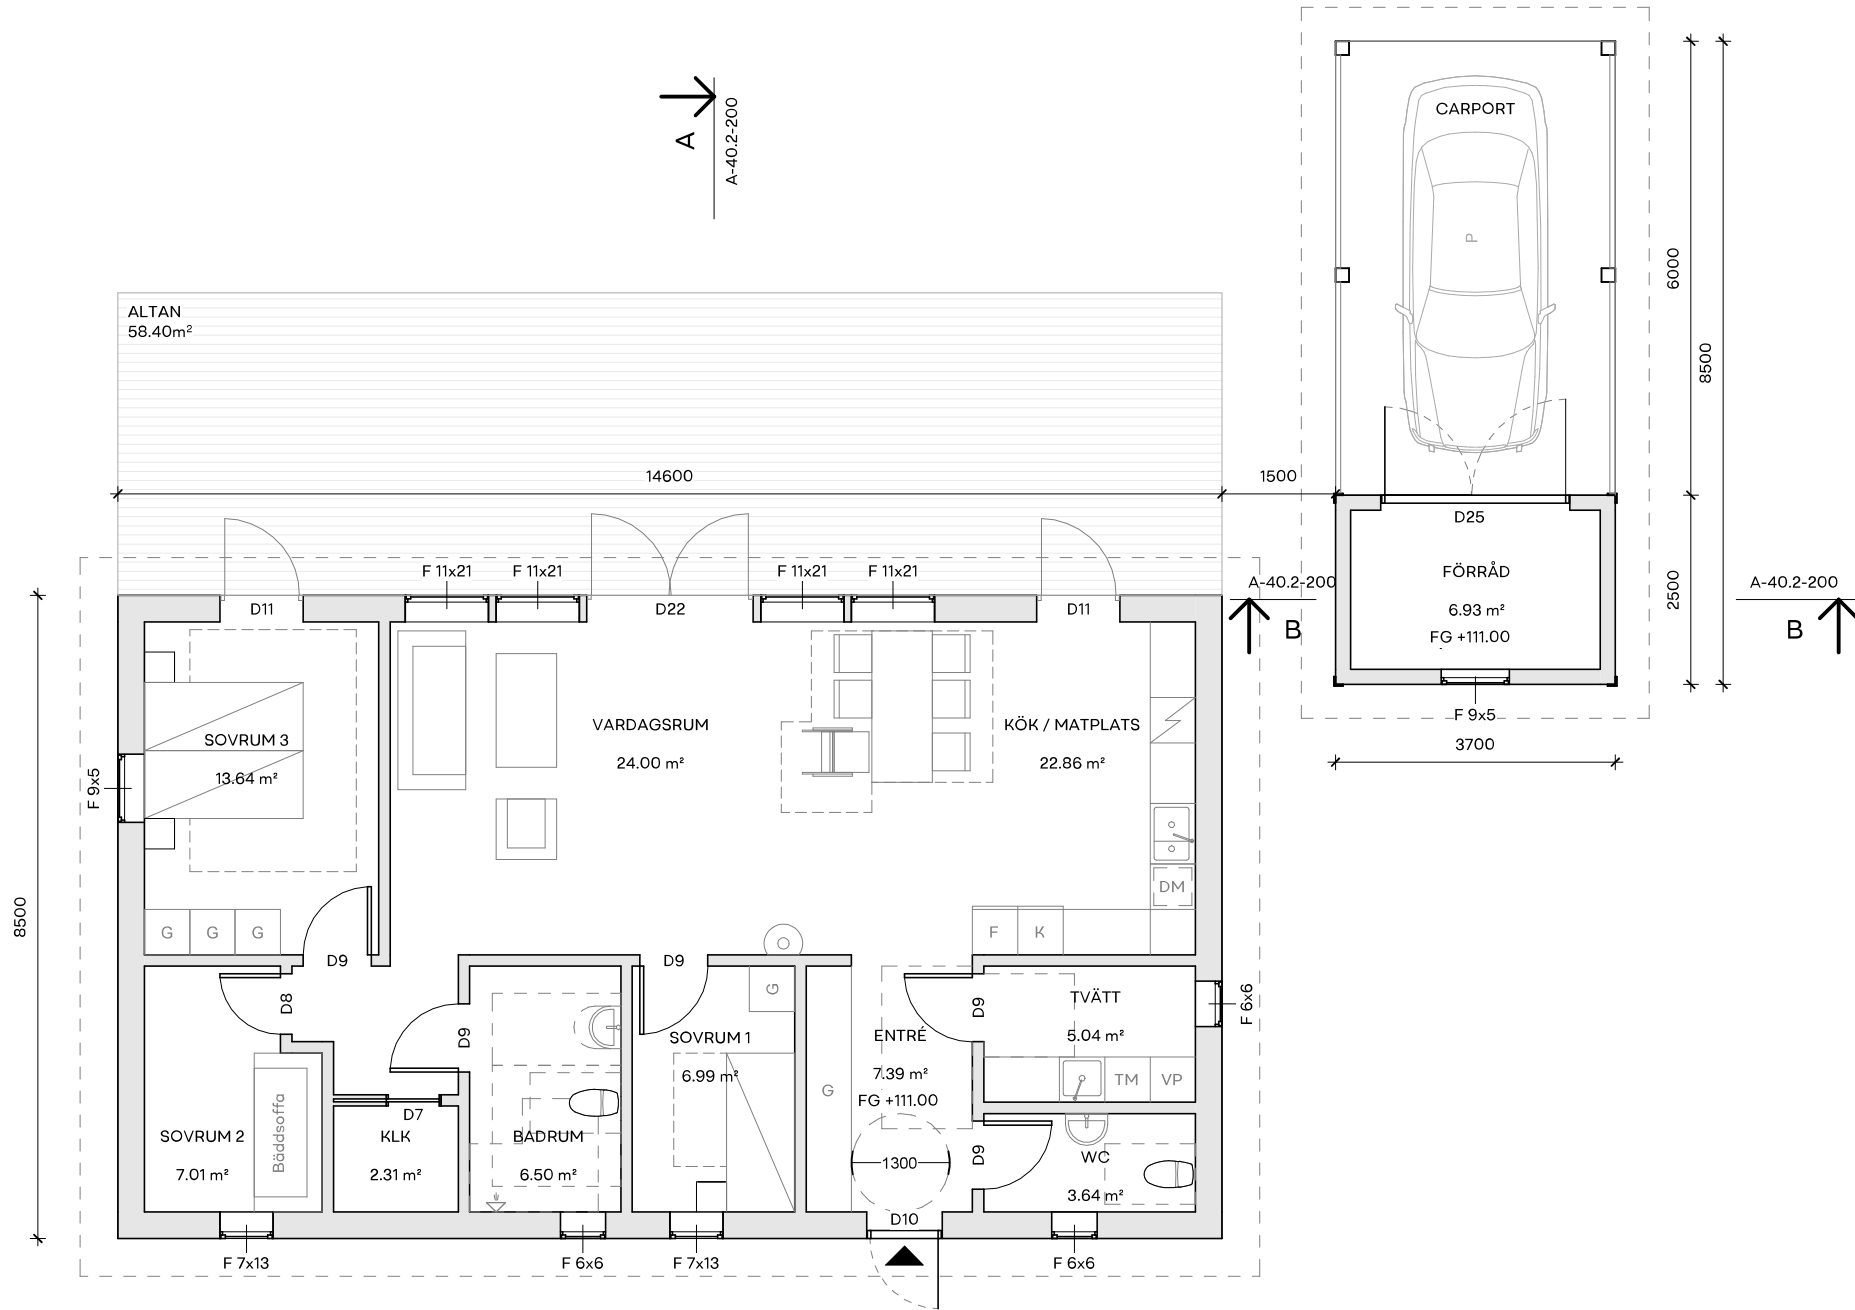

1 ENTRÉPLAN


1:100

0 1 2 3 4 5 10m

SKALA 1:100



BygglövsExperterna

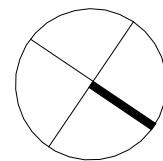

- BEF. VÄGG
- NY VÄGG
- DEMOLERA

Byggnadsarea (BYA)			
HUS	ENTRÉPLAN	124.10 m²	
CARPORT	ENTRÉPLAN	31.45 m²	
Total:	Boarea (BOA)	155.55 m²	
HUS	ENTRÉPLAN	108.42 m²	
Total:		108.42 m²	

Fagerhult 1:176			
RITNING ENTRÉPLAN		RITNINGSNUMMER A-40.1-100	
RITAD/KONST.AV V.V.	DATUM 25/3/2024	SKALA 1:100	