



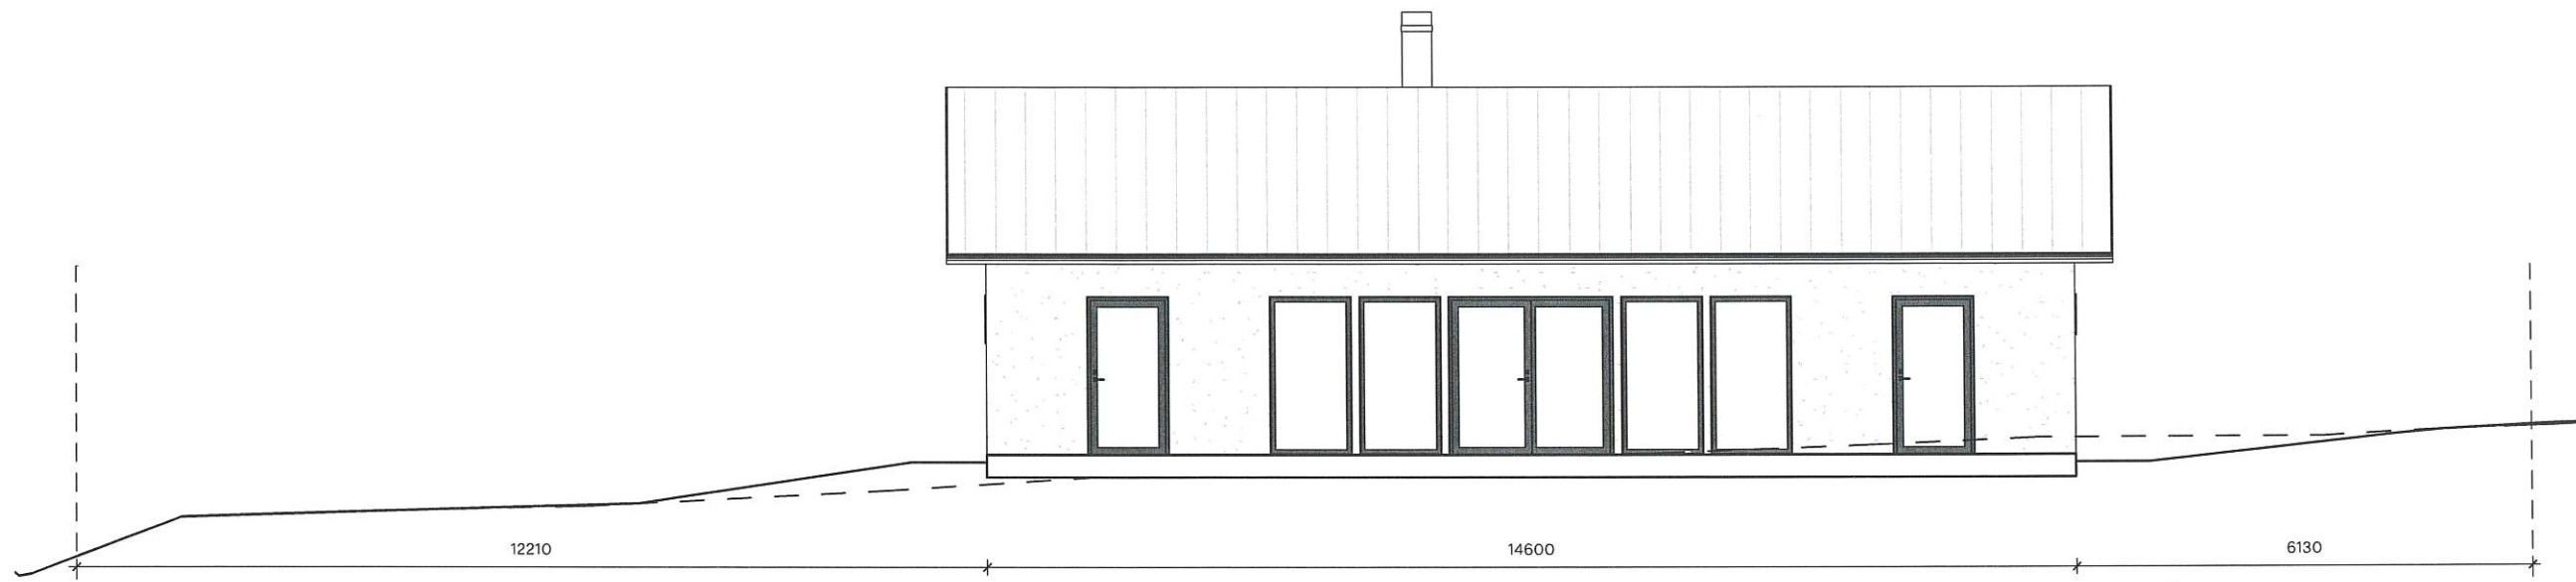


Fagerhult 1:176		
RITNING 3D	RITNINGNUMMER 4	
RITAD/KONST.AV V.V.	DATUM 30/1/2024	SKALA

1 SYDVÄST
1:100




2 SYDÖST
1:100

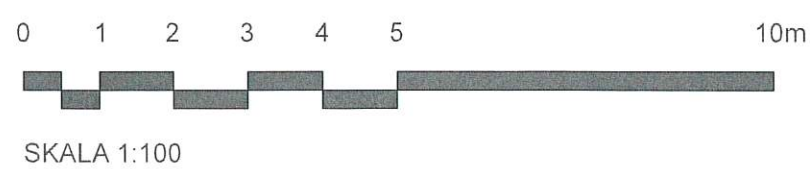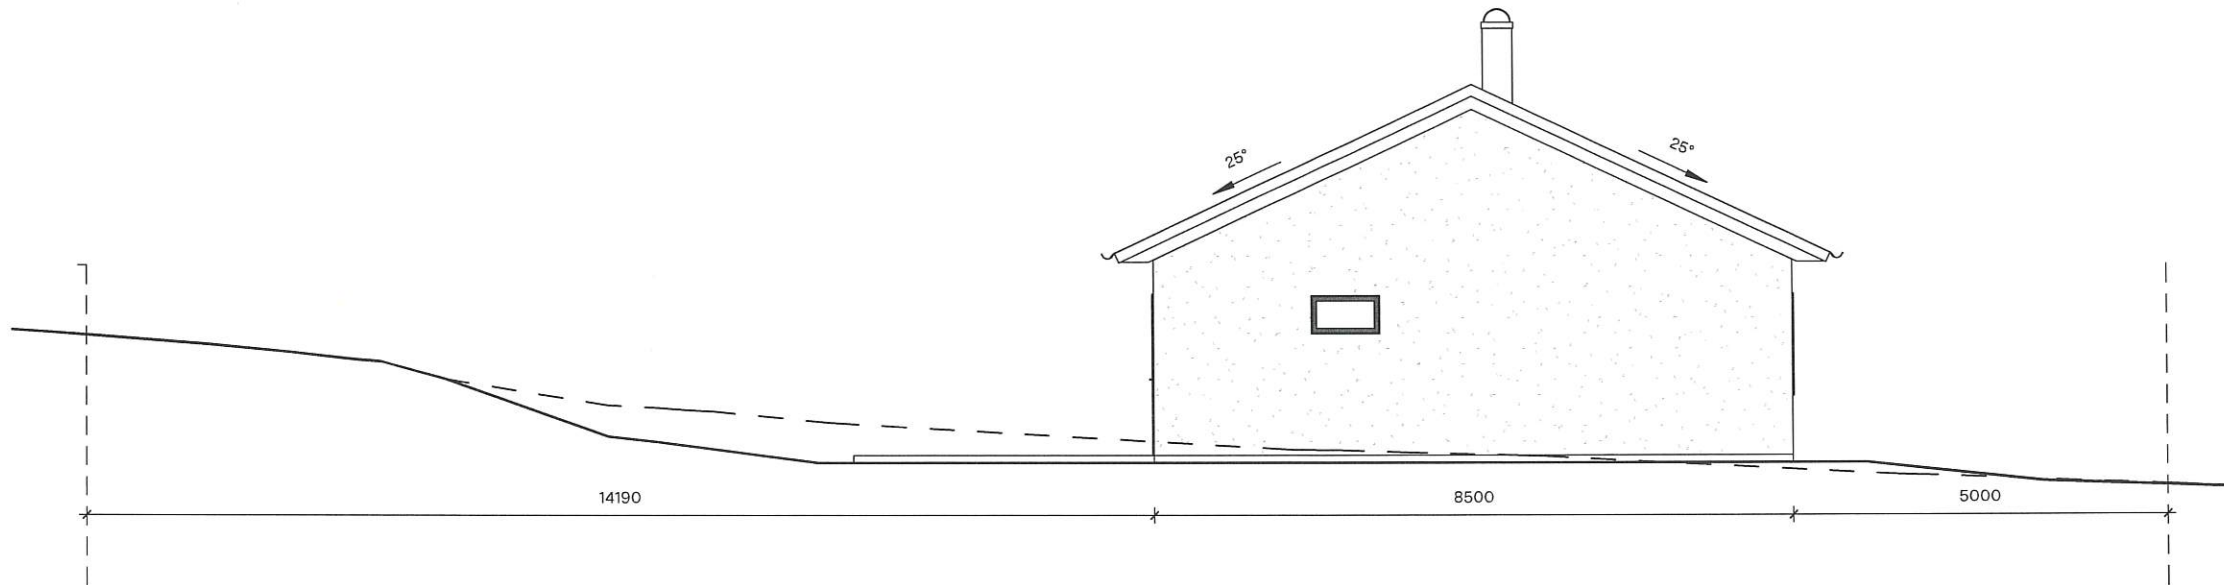


TG
- - - Befintlig Mark
— Föreslagen Mark

Fasad Material: Puts, NCS S 0500-N
Tak Material: Plåttak, NCS S 9000-N
Fönster/Dörr Material: Trä, NCS S 9000-N

Fagerhult 1:176		
RITNING	RITNINGNUMMER	
FASADRITNING	A-40.3-300	
RITAD/KONST.AV	DATUM	SKALA
V.V.	30/1/2024	1:100

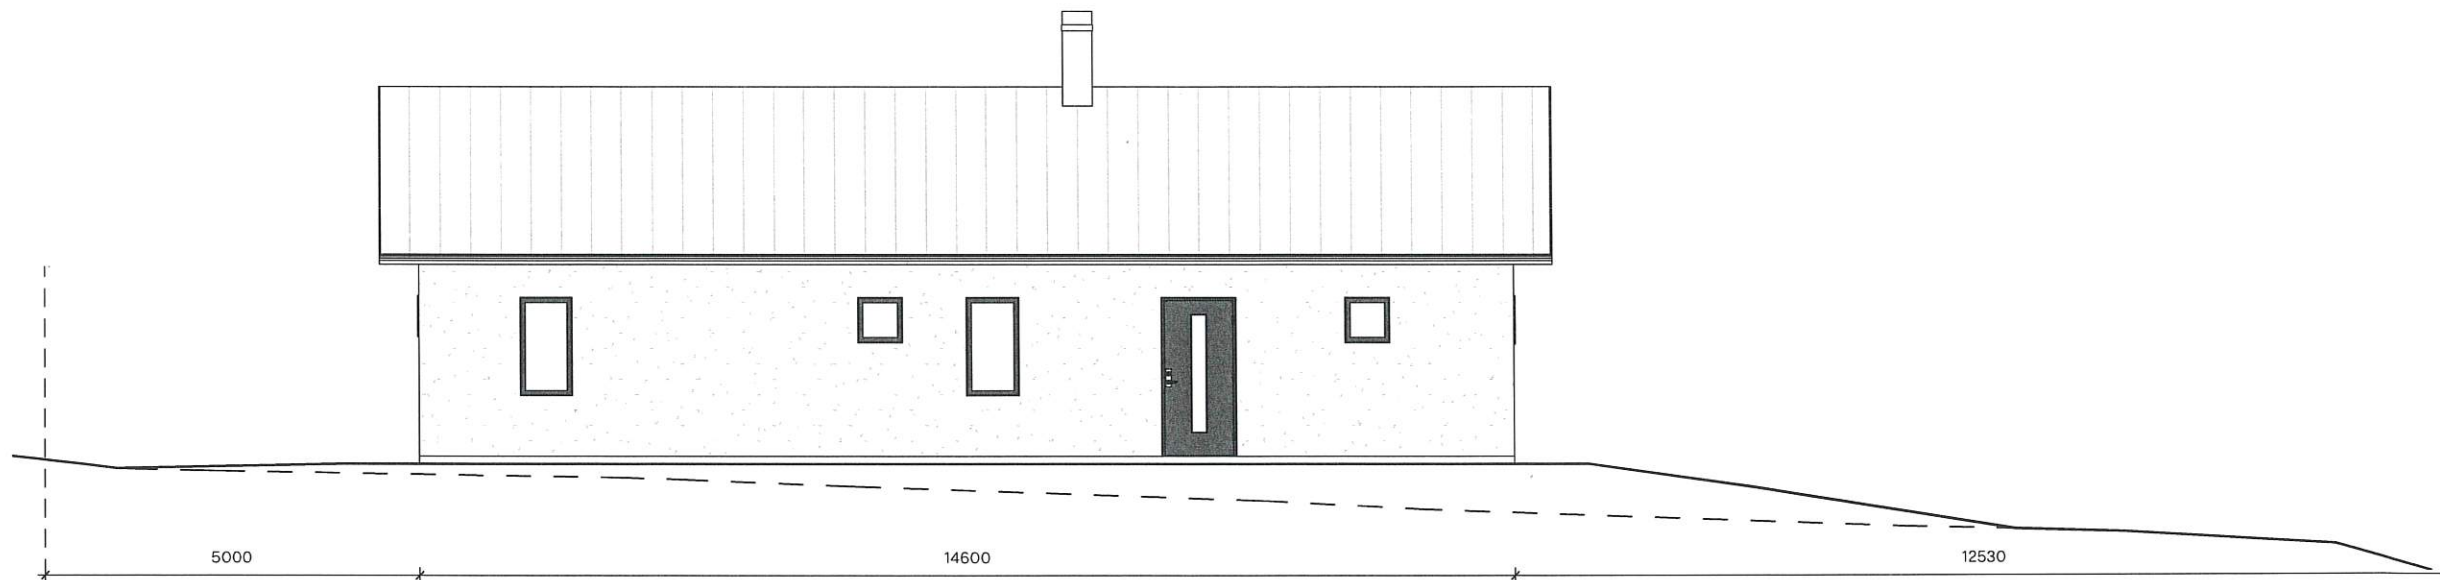

1 **NORDÖST**
1:100

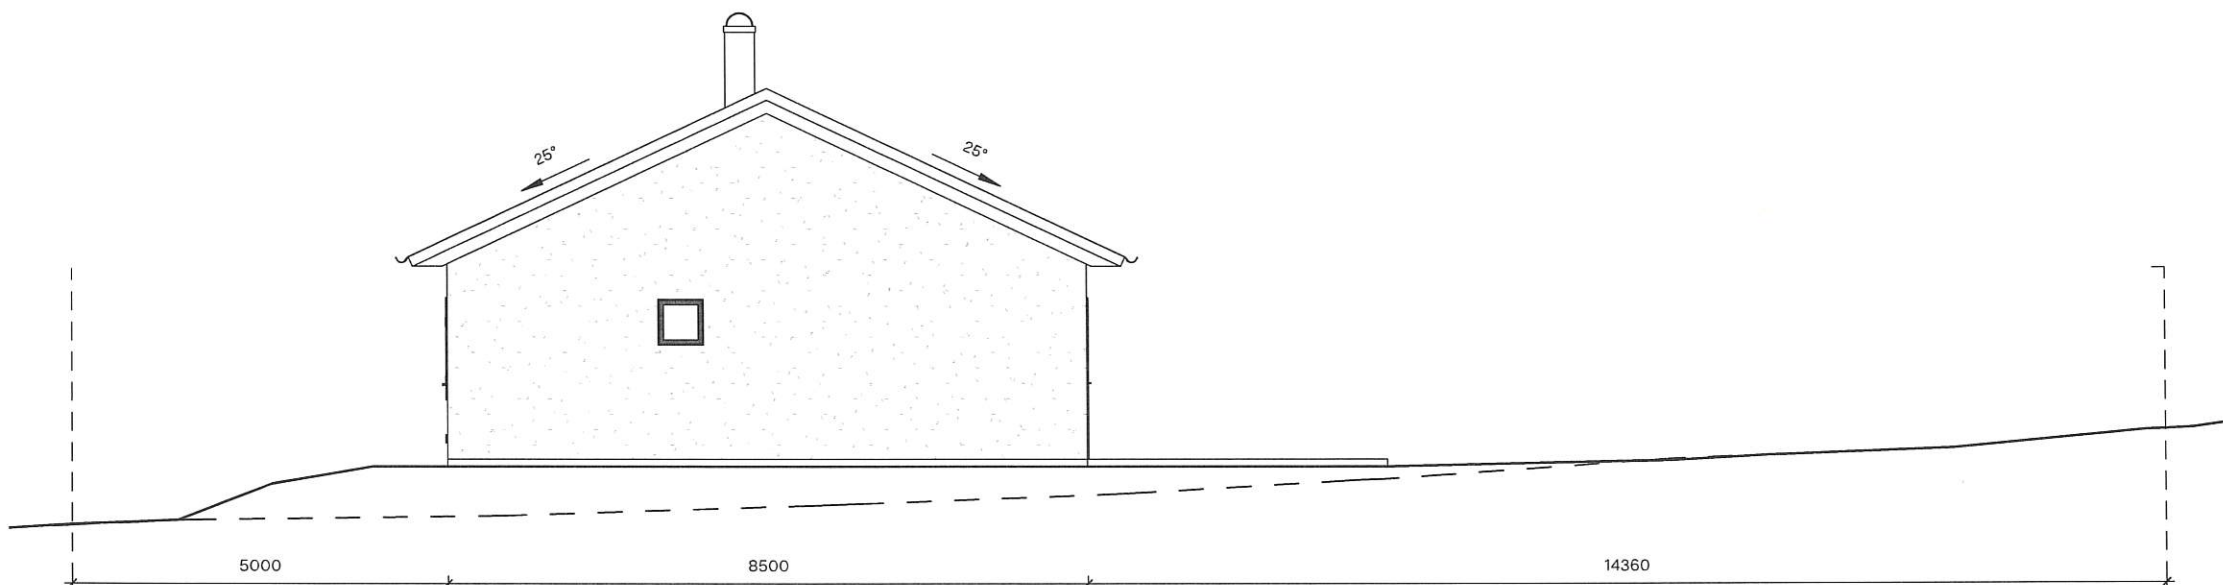

2 **NORDVÄST**
1:100



SKALA 1:100

TG
--- Befintlig Mark
— Föreslagen Mark



BygglovsExperterna

Fasad Material: Puts, NCS S 0500-N
Tak Material: Plåttak, NCS S 9000-N
Fönster/Dörr Material: Trä, NCS S 9000-N

Fagerhult 1:176

RITNING		RITNINGSNUMMER	
FASADRITNING		A-40.3-301	
RITAD/KONST.AV	DATUM		SKALA
V.V.	30/1/2024		1:100