


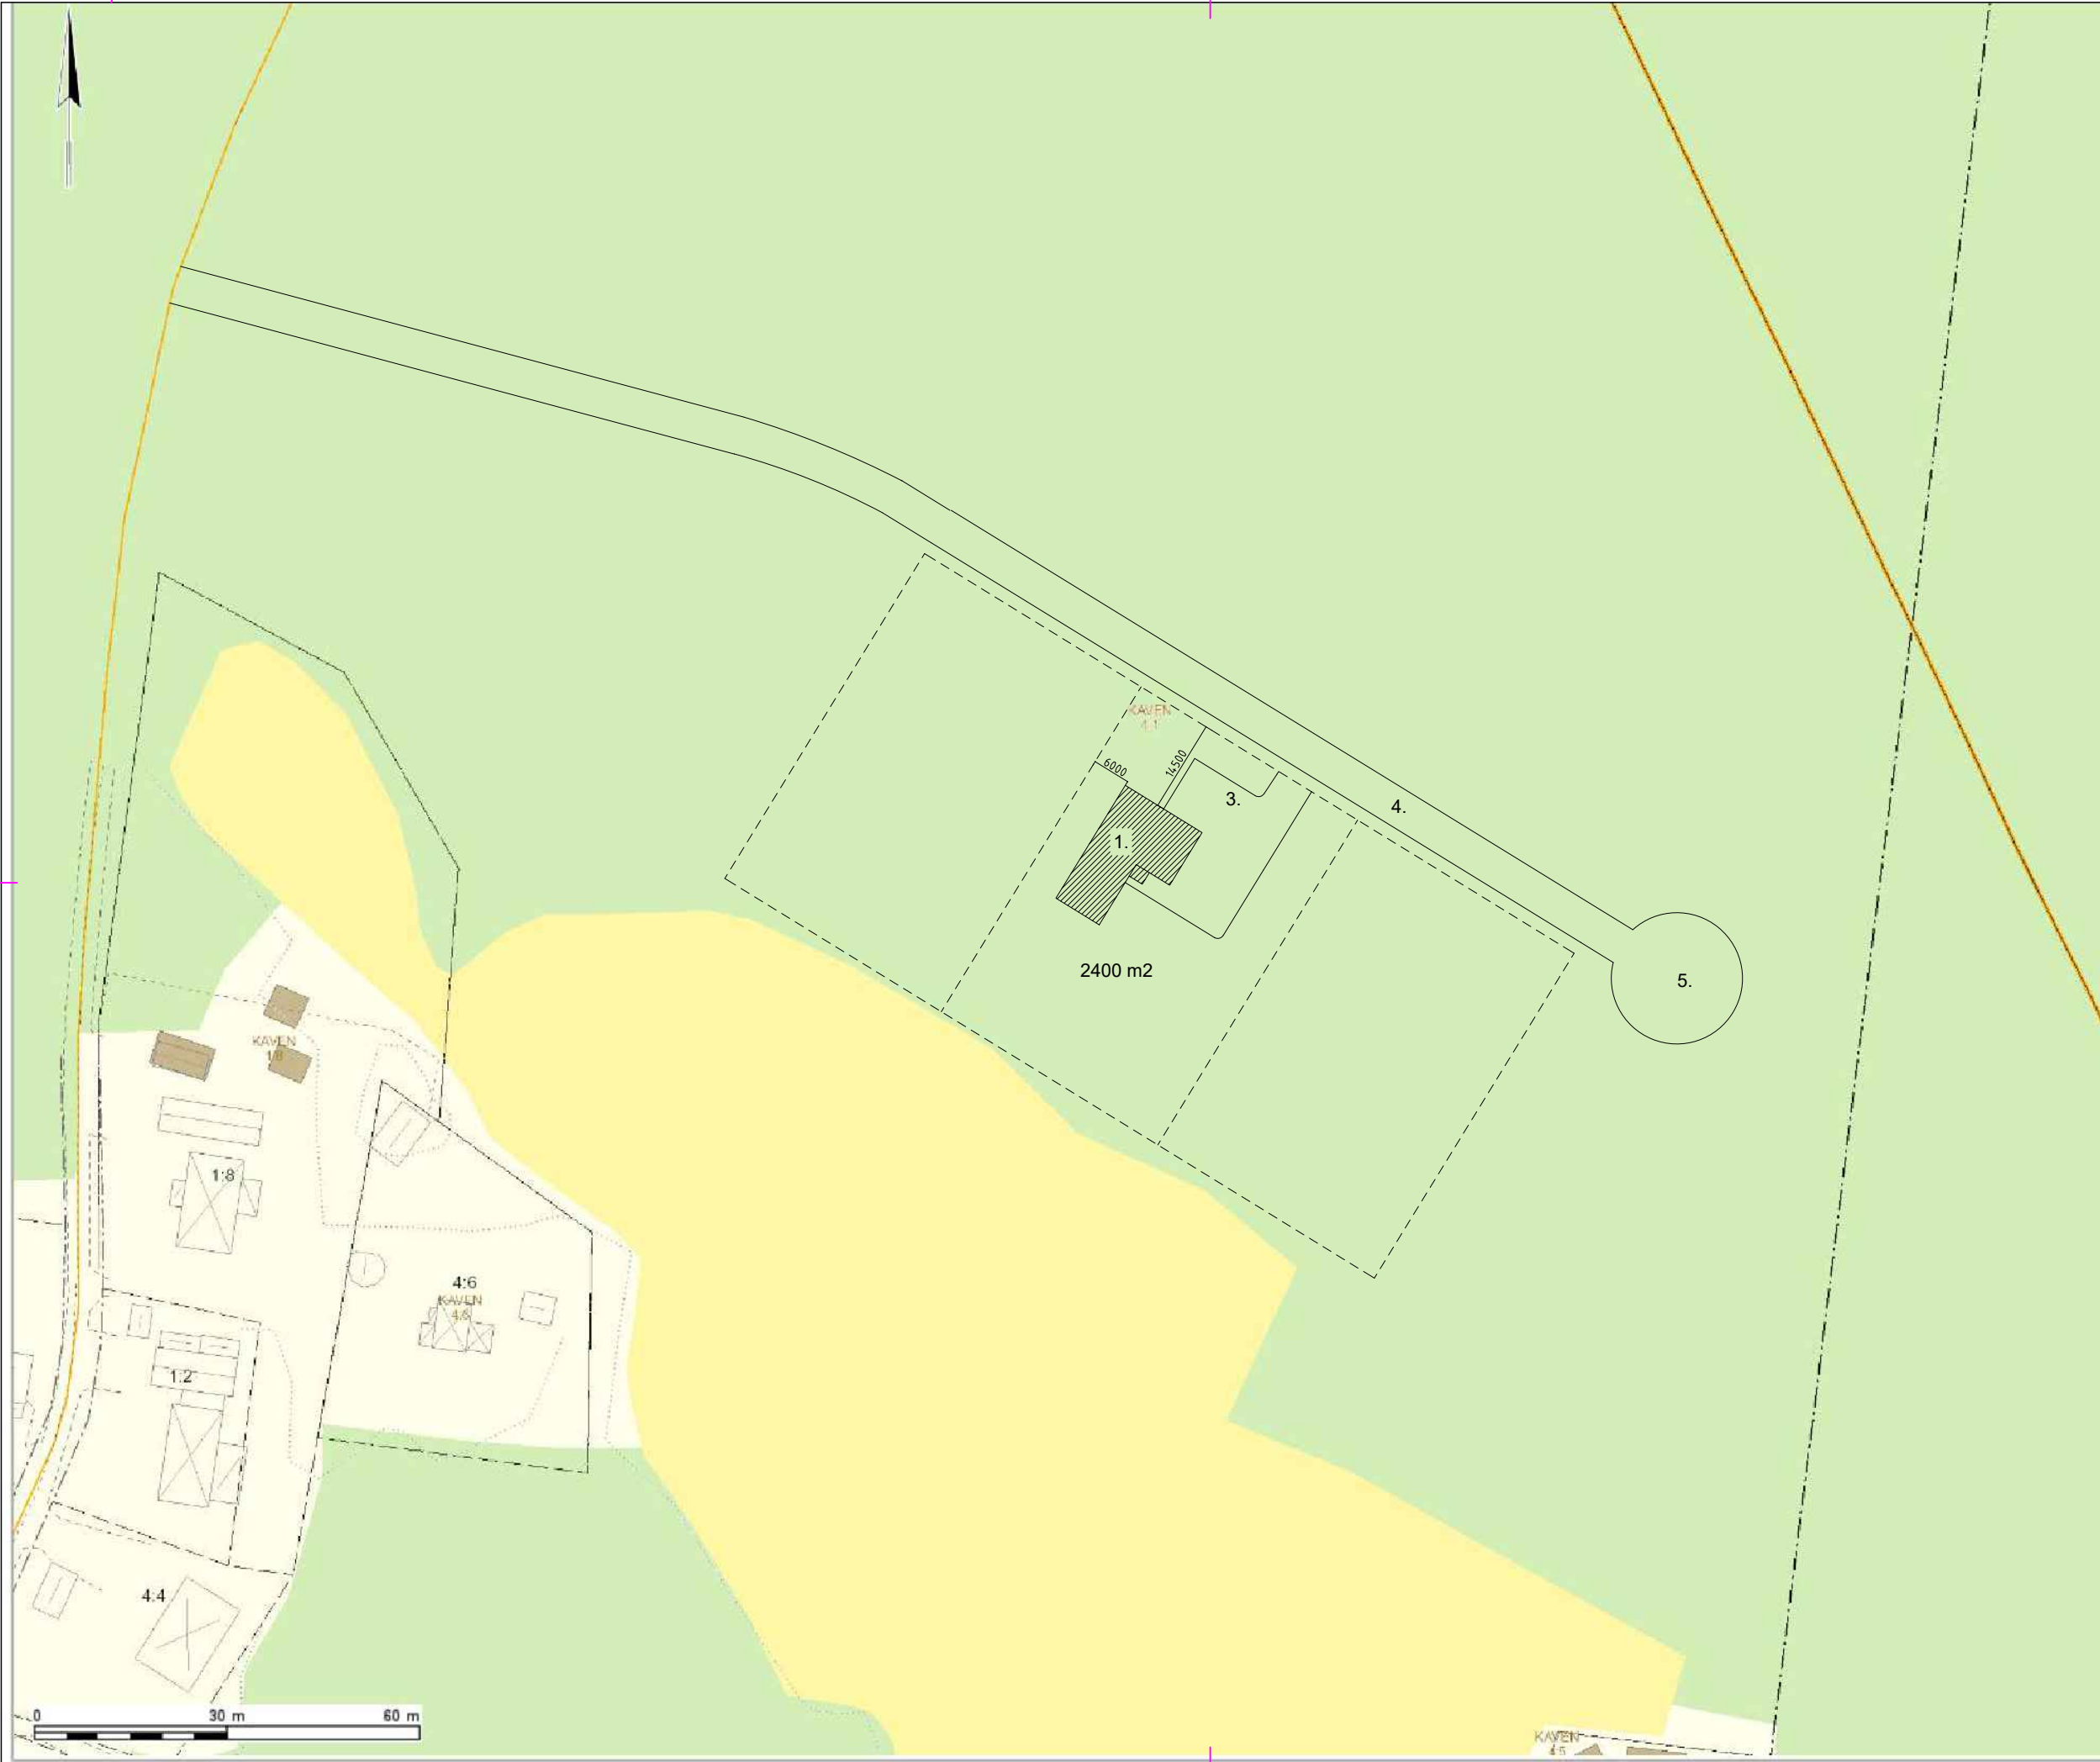

DENNA HANDLING ÄR UPPRÄTTAD
EFTER UNDERLAG KARTUNDERLAG
FRÅN LJUSDALS KOMMUN.

FÖRKLARINGAR:

1. BOSTADSHUS
2. EV GARAGE / FÖRRÅD
3. HÄRDGJORD YTA
4. LOKALGATA
5. VÄNDPLATS

DE EXEMPELBYGGNADER SOM ÄR
ILLUSTRERADE ÄR STORLEKSMÄSSIGT:
BOSTADSBYGGNAD: 144 M2
GARAGE / FÖRRÅD: 48 M2

REV	OMFATTNING	DATUM	SIGN
BYGGLOVSHANDLING			
CARLSSON ENTREPRENAD			
			
DATUM		RITAD AV	
2025-03-30		SC	
UPPDRAGSNUMMER		HANDLÄGGARE	
24-006		SC	
DEL AV KAVEN 4:1, LJUSDALS KOMMUN CARLSSON ENTREPRENAD			
SITUATIONSPLAN			
SKALA		NUMMER	REV
1:1000 = A3		A-10.1-1	