
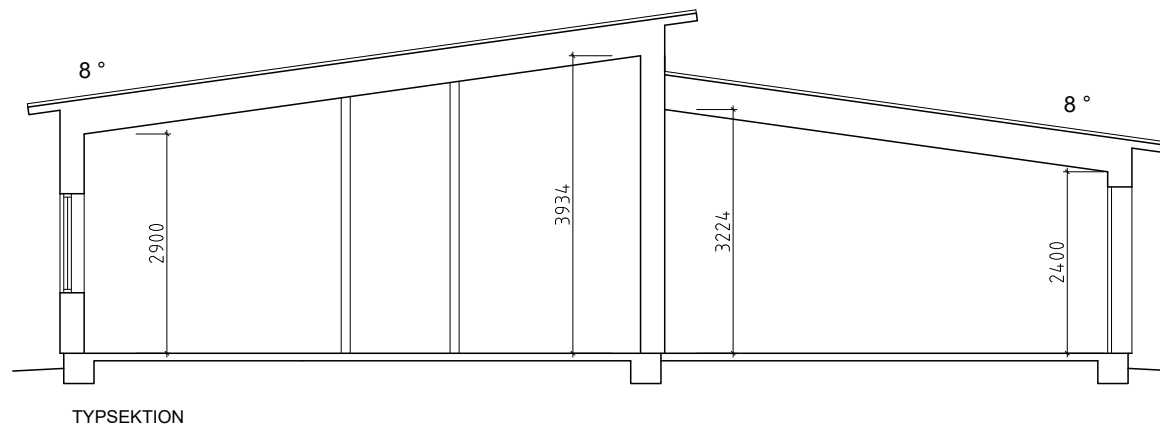


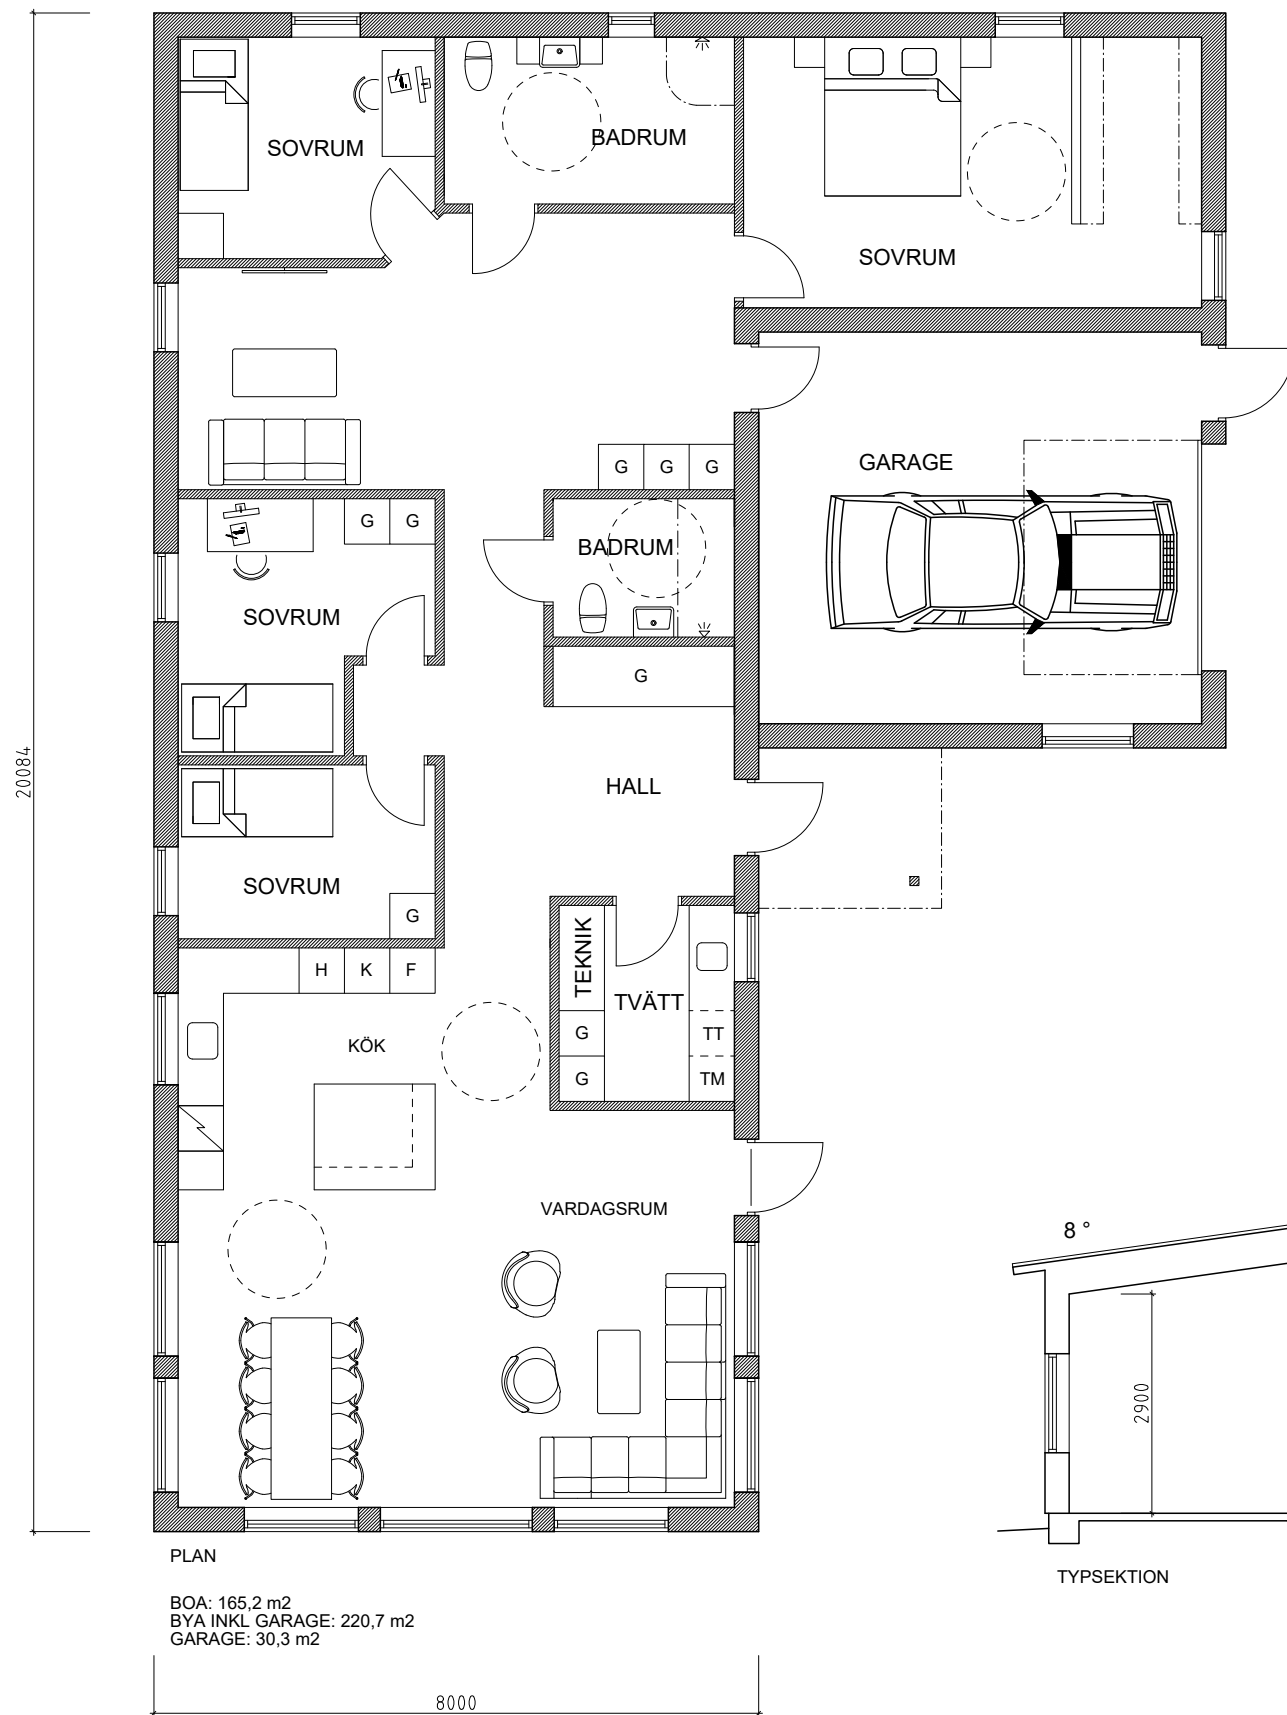

REV	OMFATTNING	DATUM	SIGN
BYGGLOVSHANDLING			
Clemin  Projektledning			
DATUM	RITAD AV		
2025-03-30	SC		
UPPDRAGSNUMMER	HANDLÄGGARE		
25-008	SC		
DEL AV KAVEN 4:1, LJUSDALS KOMMUN CARLSSON NYBYGGNAD AV ENBOSTADSHUS			
PLAN, SEKTION			
SKALA	NUMMER		REV
1:100 = A3	A-40.1-1		