



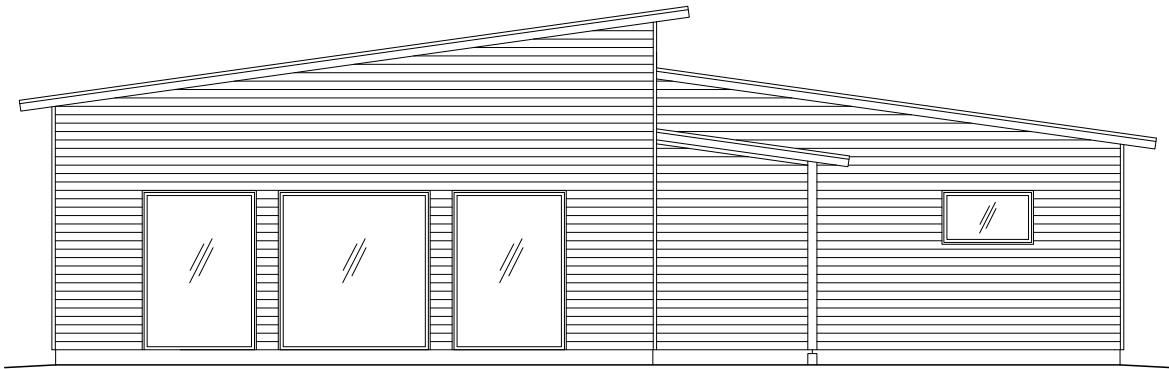


FASAD MOT SÖDER



FASAD MOT ÖSTER

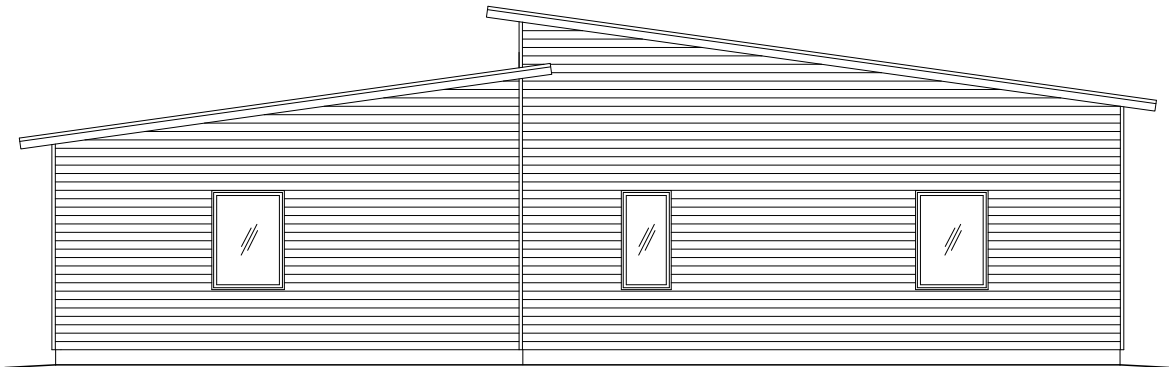

FASAD MOT NORR

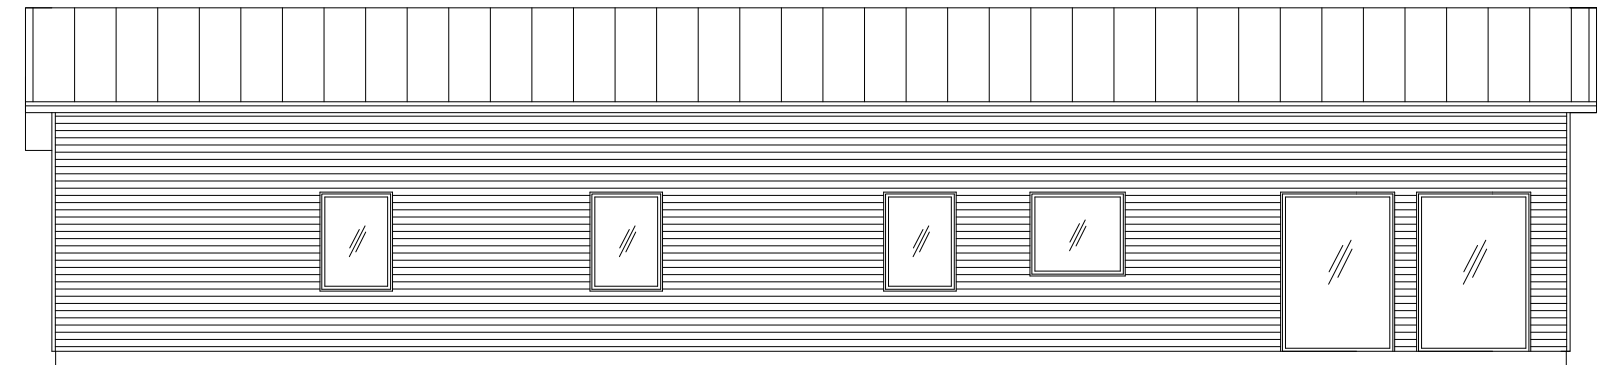

FASAD MOT VÄSTER

REV	OMFATTNING	DATUM	SIGN

BYGGLOVSHANDLING



DATUM 2025-03-30	RITAD AV SC
UPPDRAGSNUMMER 25-008	HANDLÄGGARE SC
DEL AV KAVEN 4:1, LJUSDALS KOMMUN CARLSSON NYBYGGNAD AV ENBOSTADSHUS	
FASADER	
SKALA 1:100 = A3	NUMMER A-40.1-2
	REV