

Teckenförklaring:


- Traktgräns
- - - Fastighetsgräns
- - - Ny Fastighetsgräns
- 0885-3739.1 Rättighet
- 08-KÖP-997.2 Gemensamhetsanläggning
- 08-KÖP-997.2 Rättighet
- KÖPINGE 1:88 Fastighetsbeteckning
- ① Figur
- Gränspunkt
- Ny Gränspunkt
- 12.34 Måttangivelse
- ⊠ Bostadshus
- ⊠ Uthus
- Stenmur

N=6305500



KÖPINGE

1:8

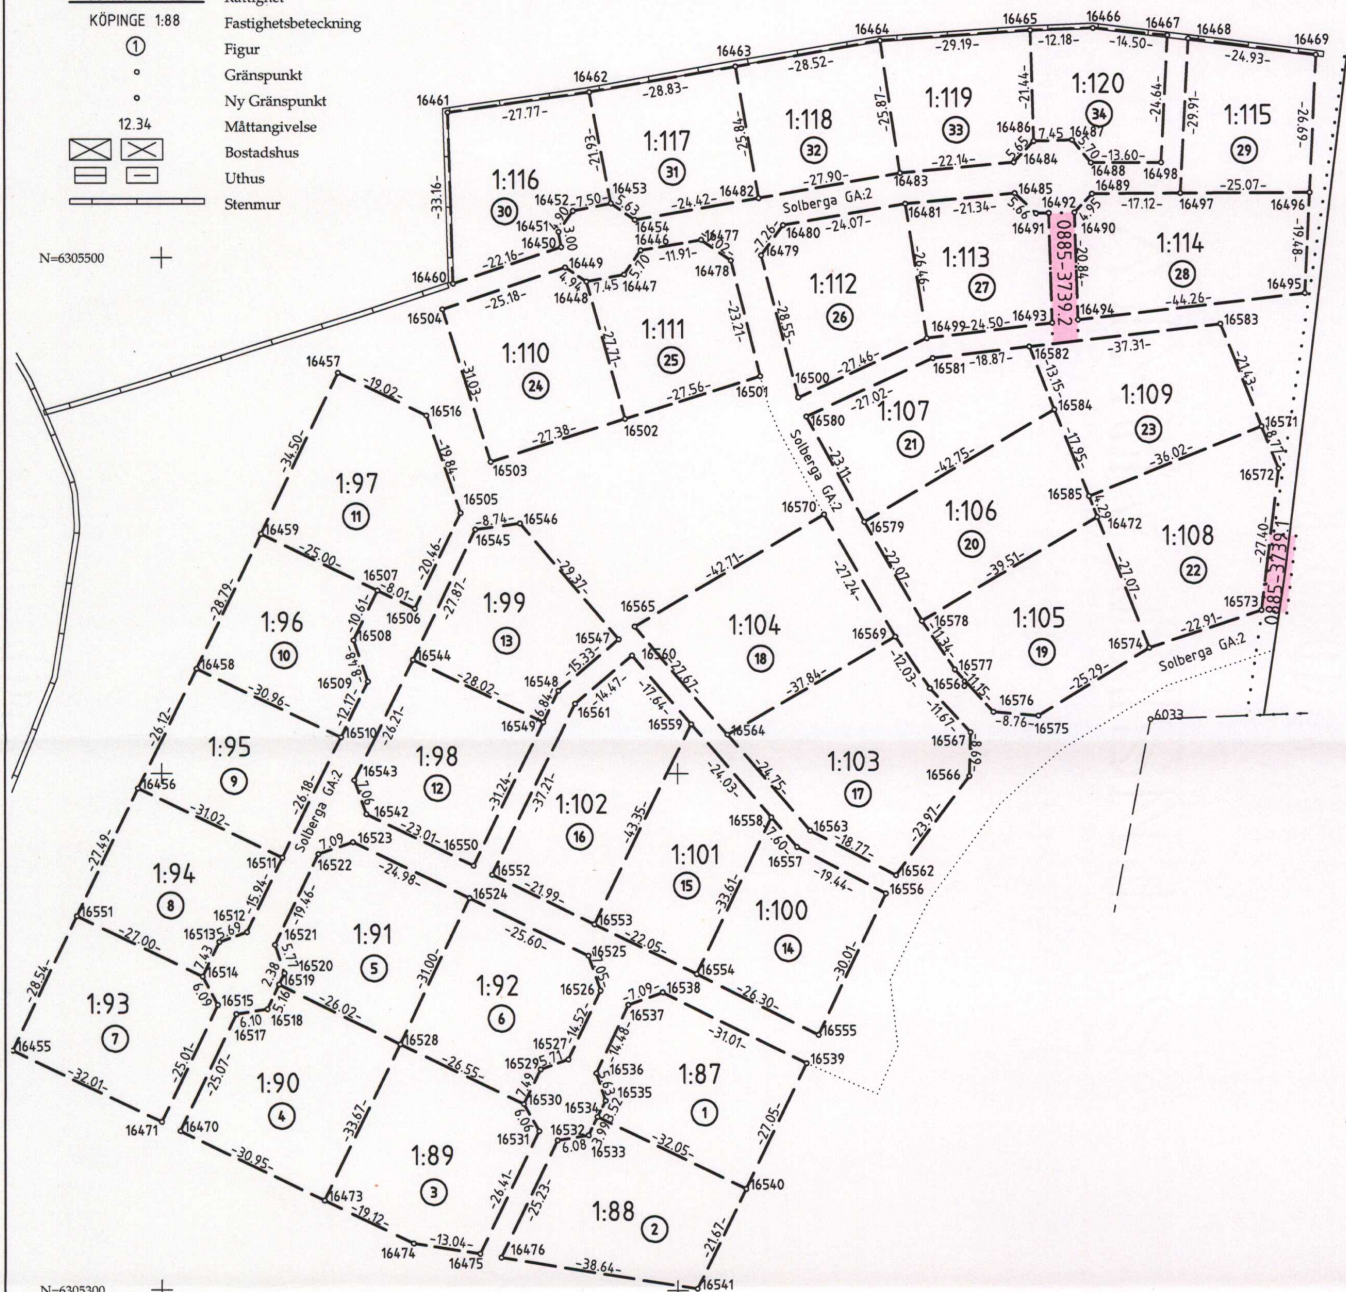

N=6305300



E=1555500

E=1555600

0 5 20 40
Meter Skala 1:1000

Teknisk beskrivning se aktbilaga TBE

Framställd genom: Nymätning och kopiering från registerkarta
Koordinatsystem: RT R06 2.5 GON V 0:15
Mätmetod: Satellitmätning NRTK-tjänst
Fastighetsrättslig beskrivning, se aktbilaga BE.

Figur 1-34 = Nybildade fastigheterna Köpings 1:87-1:120.

Nya gränser: Samliga runt figurerna 1-34

Karta

2010-01-12

Ärende

Avstyckning från KÖPINGE 1:8

Kommun: Borgholm

Län: KALMAR

Irene Amnsson
Irene Amnsson
Förrättningslantmätare

Aktbilaga: KA2

Ärendenr: H081172

Orig.format: A3S