
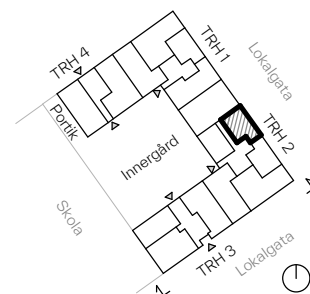
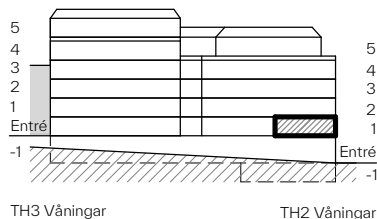


BRF ÄVENTYRET

2 RoK , 48m²

LGH Nr. Våning
2-1106 1

Rumshöjd ca 2.5 m
Källarförråd ca 2 m²

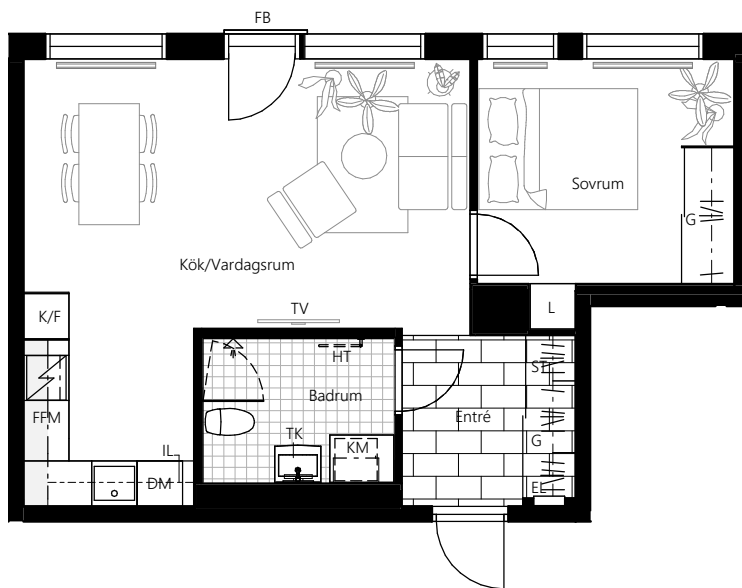

Diskho	Diskmaskin	Fördelarskåp för el	Fransk balkong	Förbereds för micro	Garderob	Handdukstork
Inspektionslucka	Klädstång	Kombimaskin	Kyl/Frys	Linneförvaring	Radiator	Spishäll
Stådnredning	Takinklädnad	TV-Anslutning	Tvättställ med kommod	Överskåp/stycke		

RESONA

Fönster är öppningsbara med bröstningshöjd på 0,6 meter om inget annat anges.
STATUS : KONTRAKTSHANDLING.
AVVIKELSER KAN FÖREKOMMA, YTANGIVELSER ÄR PRELIMINÄRA.
Säljplaner gäller före materialbeskrivning, illustrationer är endast illustrativa.
Upprättad 2024-02-09

LÄGENHET SKALA 1:100
METER
0 1 2 5