




KVARTERET EKLYCKAN

Bostadsinformation

Lägenhetsnummer	1-1002
Storlek	108 kvm
Antal rum	4 RoK
Våningsplan	Entréplan

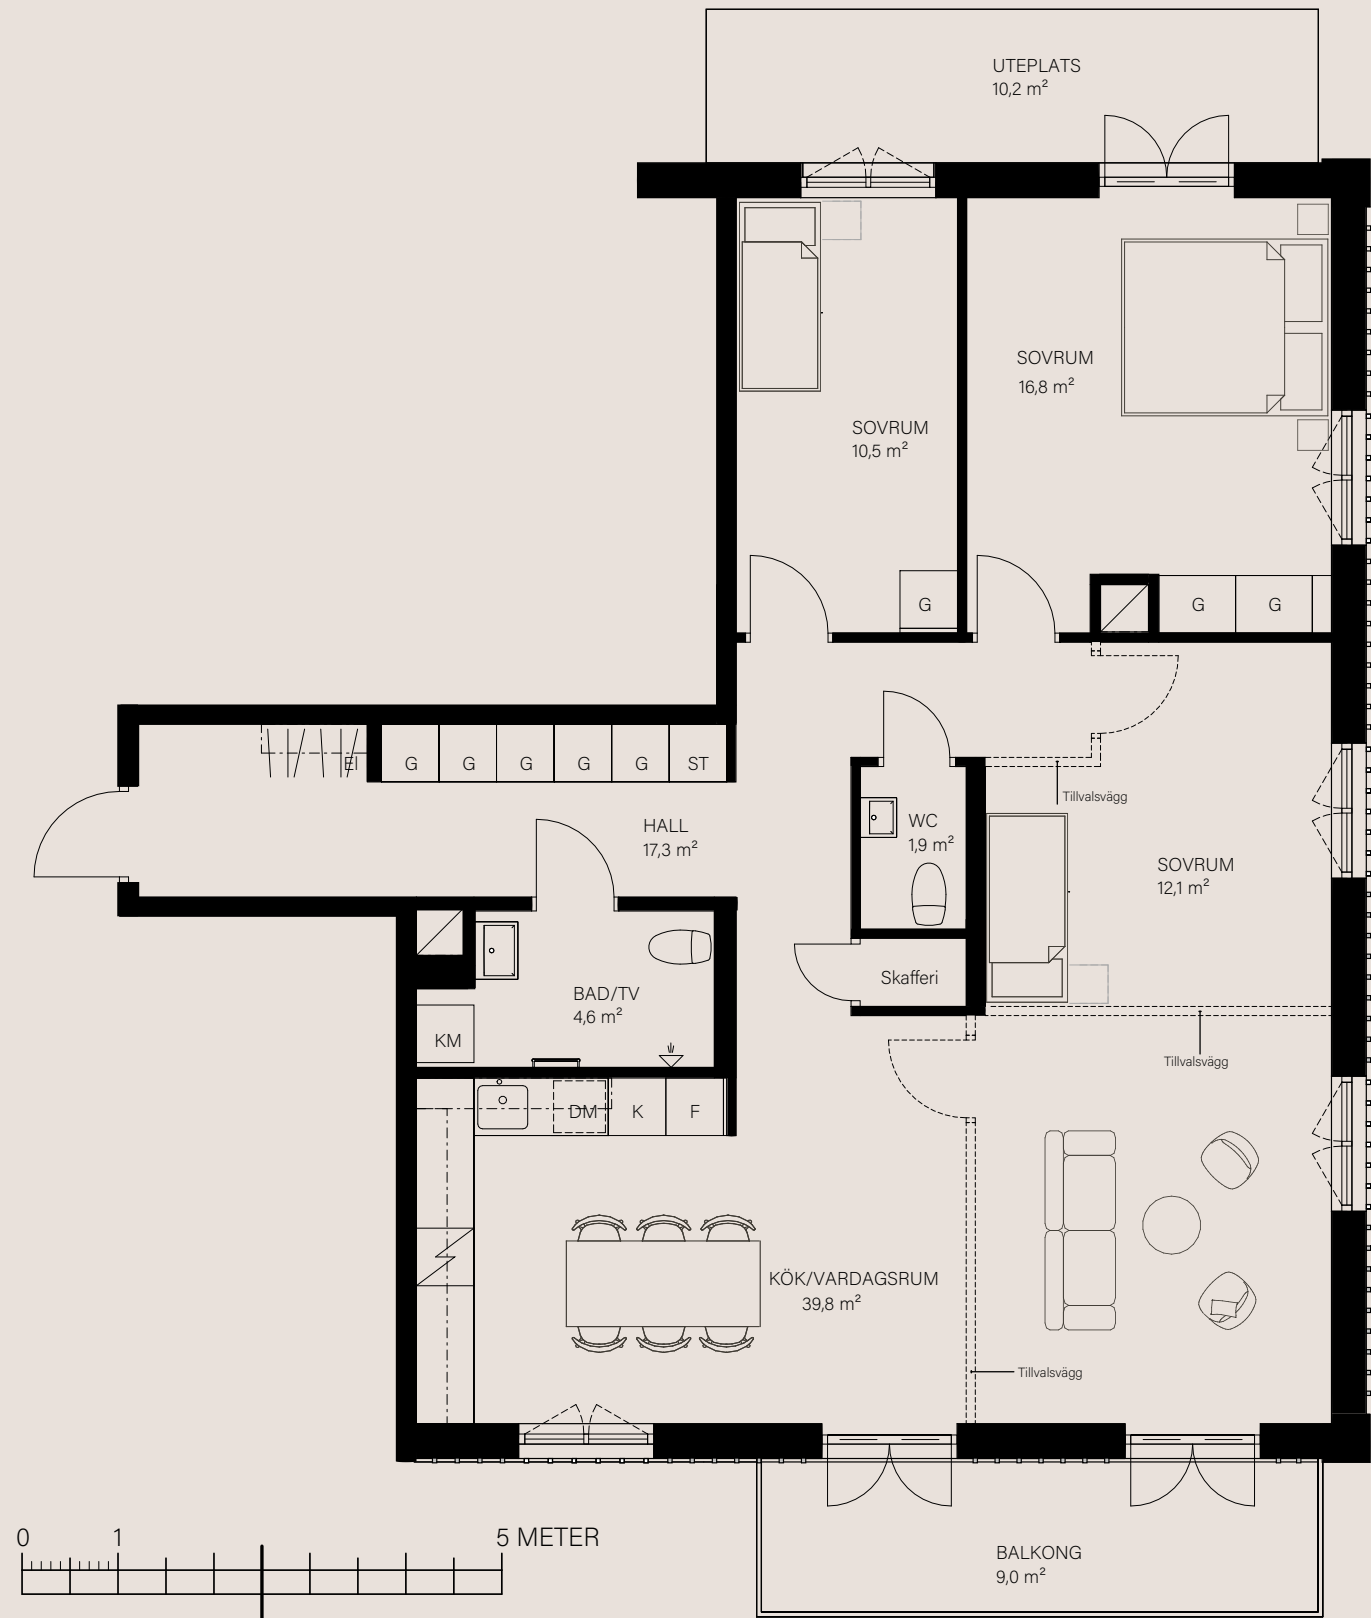

Teckenförklaring

K	Kyl	G	Garderob
F	Frys	H	Högsåp
DM	Diskmaskin	KM	Kombimaskin
ST	Städsåp		



Preliminärt bofaktablad, rätt till ändringar förbehålles. Ytangelser är preliminära. Möbler och övriga illustrationer ingår ej.

Uppvärmning via radiatorer.

Bostadens placering

