



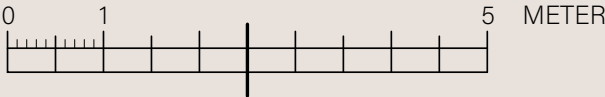

KVARTERET EKLYCKAN

Bostadsinformation

Lägenhetsnummer	1-1004
Storlek	121,8 kvm
Antal rum	4 RoK
Våningsplan	Entréplan

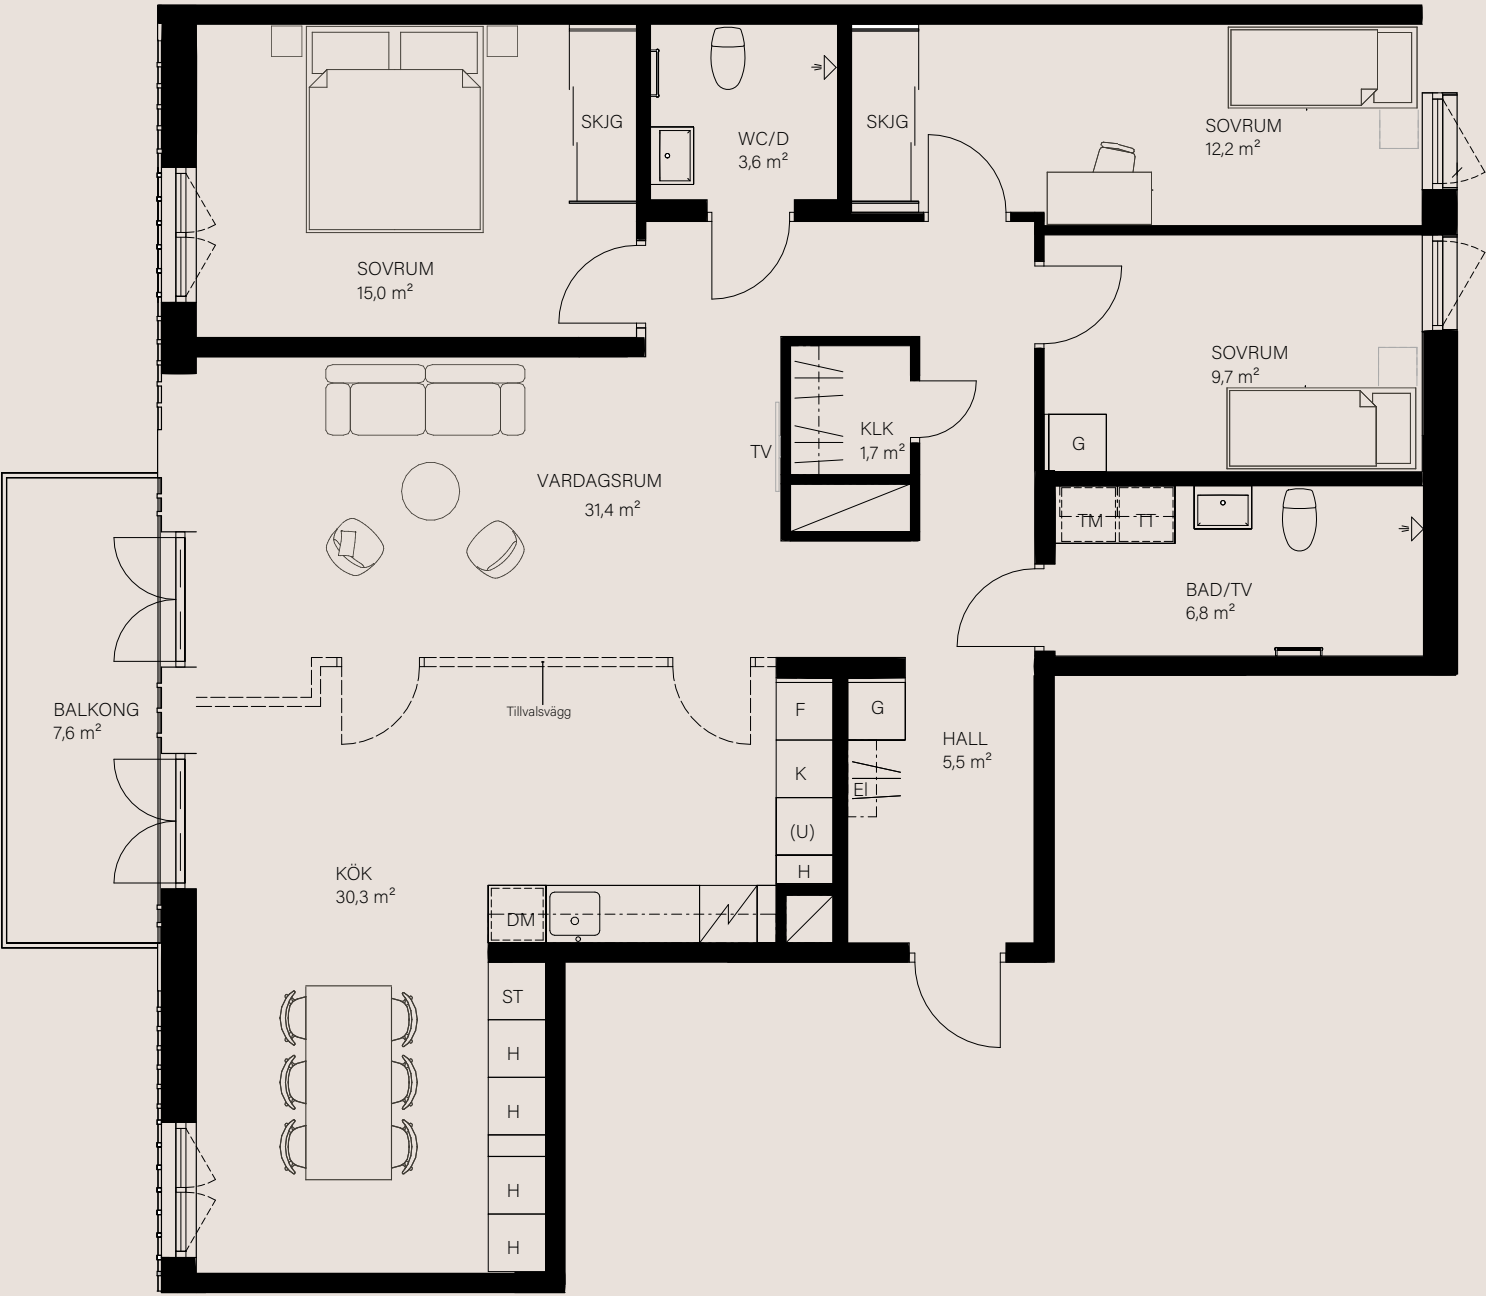

Teckenförklaring

K	Kyl	G	Garderob
F	Frys	SKJG	Skjutgarderob
DM	Diskmaskin	TM	Tvättmaskin
ST	Städsåp	TT	Torktumlare
U	Ugn	H	Högsåp



Preliminært bofaktablad, rätt till ändringar förbehålles. Ytangelser är preliminära. Möbler och övriga illustrationer ingår ej.
Uppvärmning via radiatorer.

Bostadens placering

