


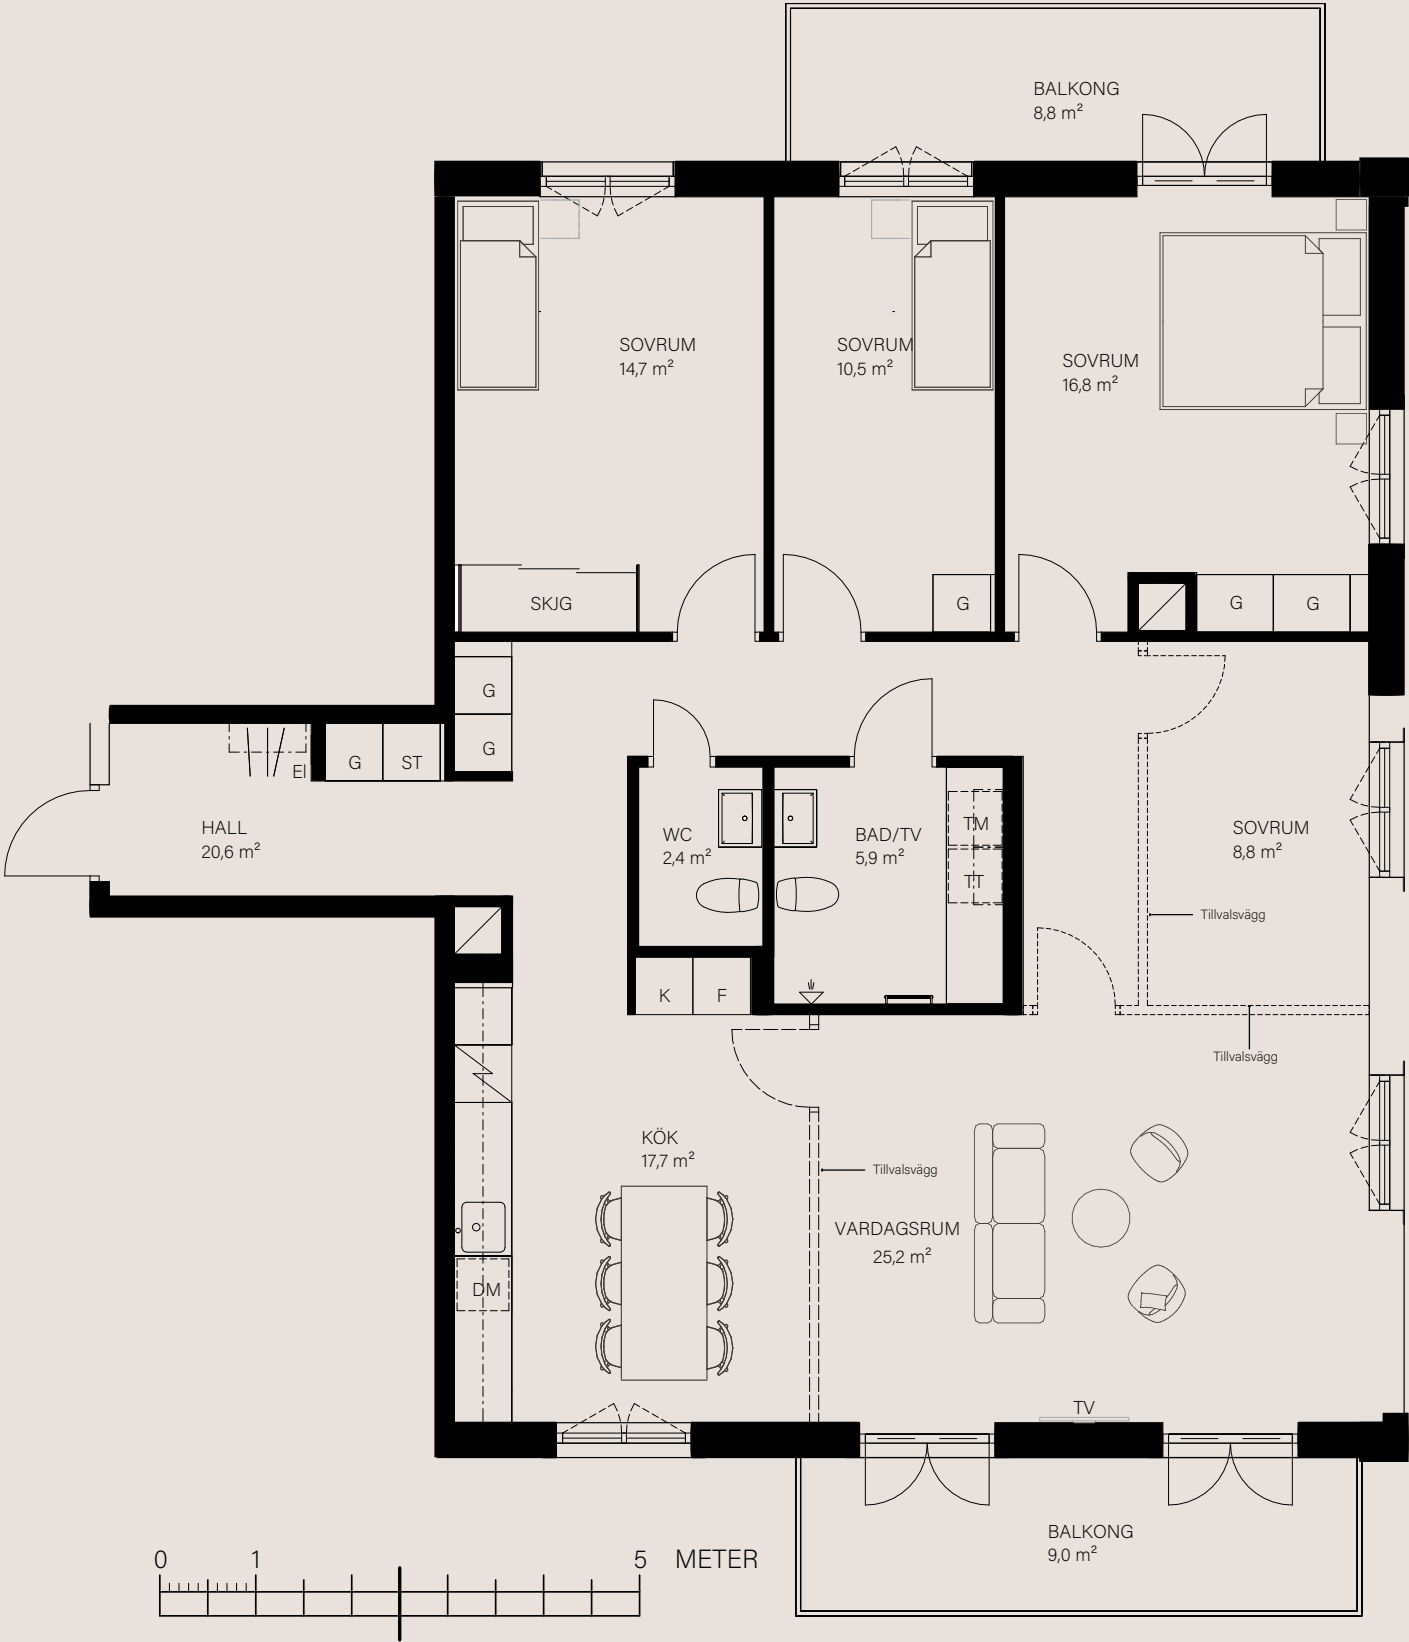

KVARTERET EKLYCKAN

Bostadsinformation

Lägenhetsnummer	1-1102
Storlek	127,5 kvm
Antal rum	5 RoK
Våningsplan	1



Teckenförklaring

K	Kyl	G	Garderob
F	Frys	SKJG	Skjutgarderob
DM	Diskmaskin	TM	Tvättmaskin
ST	Städsåp	TT	Torktumlare



Preliminärt bofaktablad, rätt till ändringar förbehålles.
Ytångivelser är preliminära. Möbler och övriga illustrationer ingår ej.
Uppvärmning via radiatorer.

Bostadens placering

