



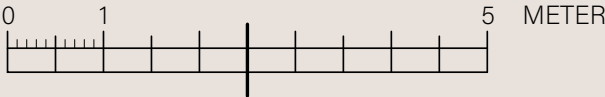

KVARTERET EKLYCKAN

Bostadsinformation

Lägenhetsnummer	2-1001
Storlek	109,5 kvm
Antal rum	4 RoK
Våningsplan	Entréplan

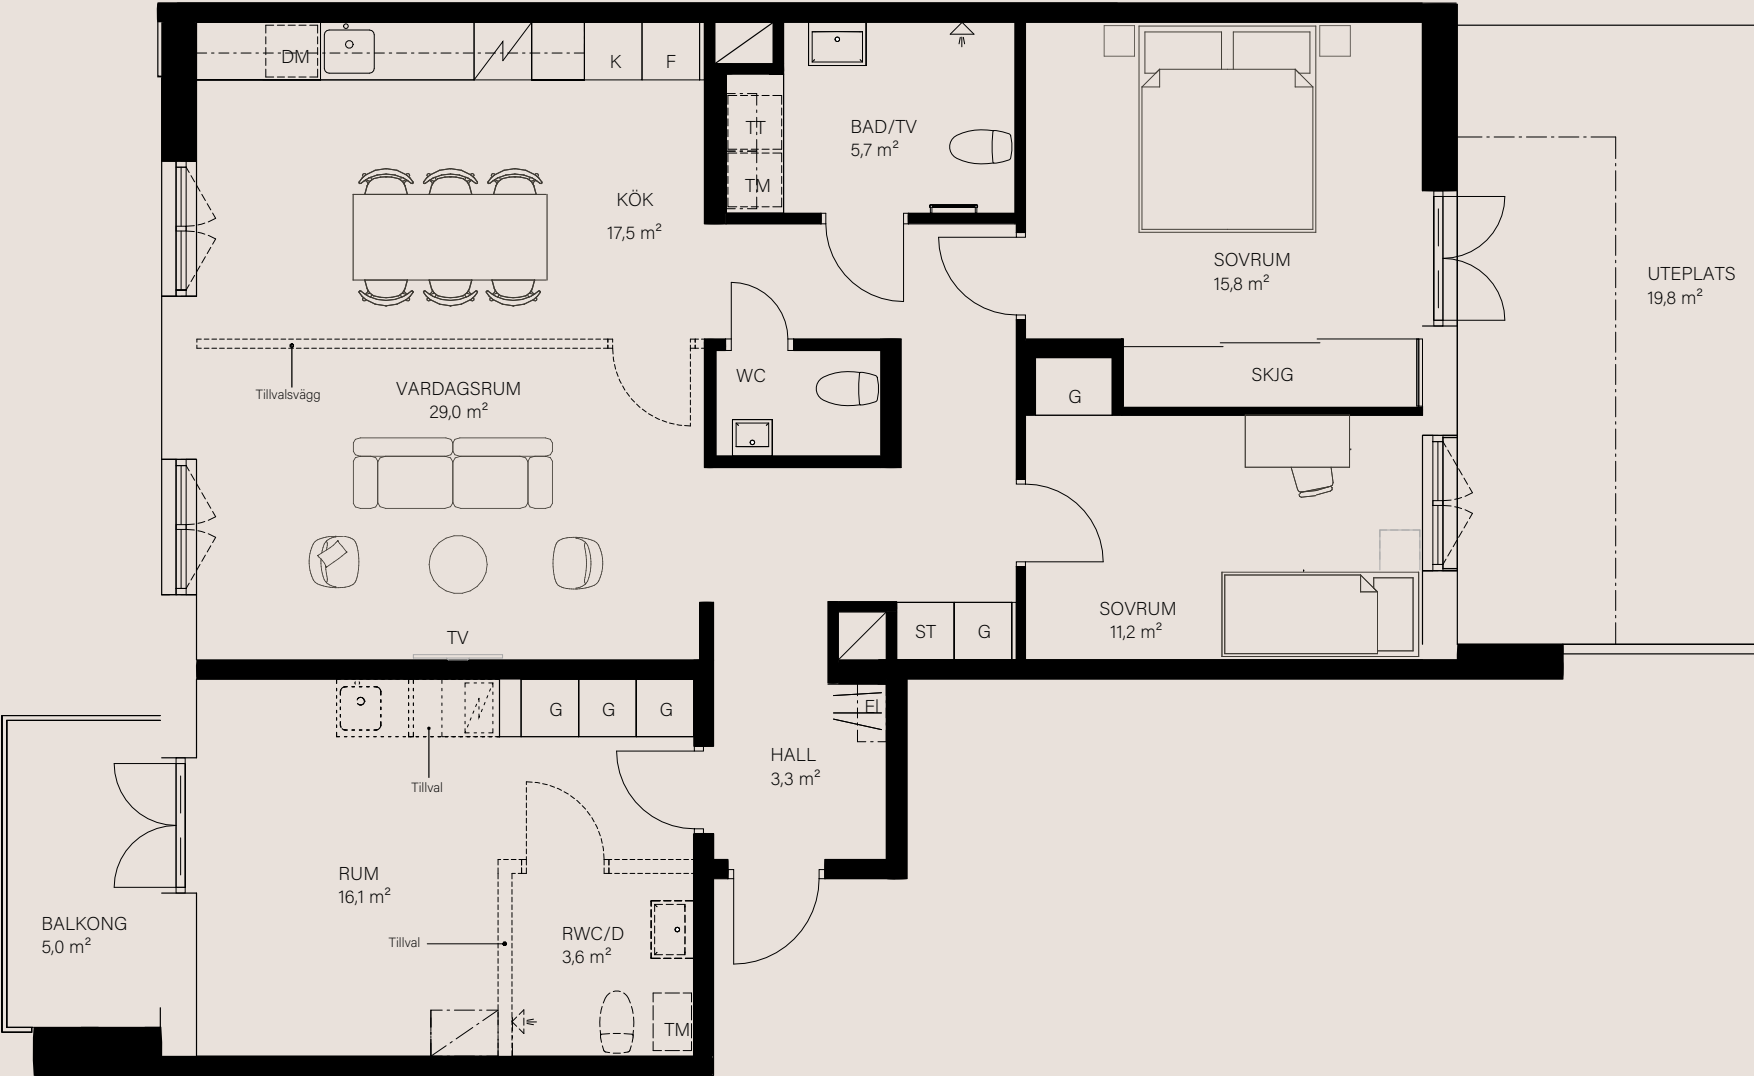

Teckenförklaring

K	Kyl	G	Garderob
F	Frys	SKJG	Skjutgarderob
DM	Diskmaskin	TM	Tvättmaskin
ST	Städkåp	TT	Torktumlare



Preliminärt bofaktablad, rätt till ändringar förbehålles. Ytangivelser är preliminära. Möbler och övriga illustrationer ingår ej.

Uppvärmning via radiatorer.

Bostadens placering

