



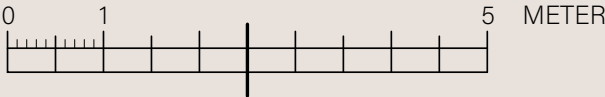

KVARTERET EKLYCKAN

Bostadsinformation

Lägenhetsnummer	2-1104
Storlek	108,1 kvm
Antal rum	4 RoK
Våningsplan	1

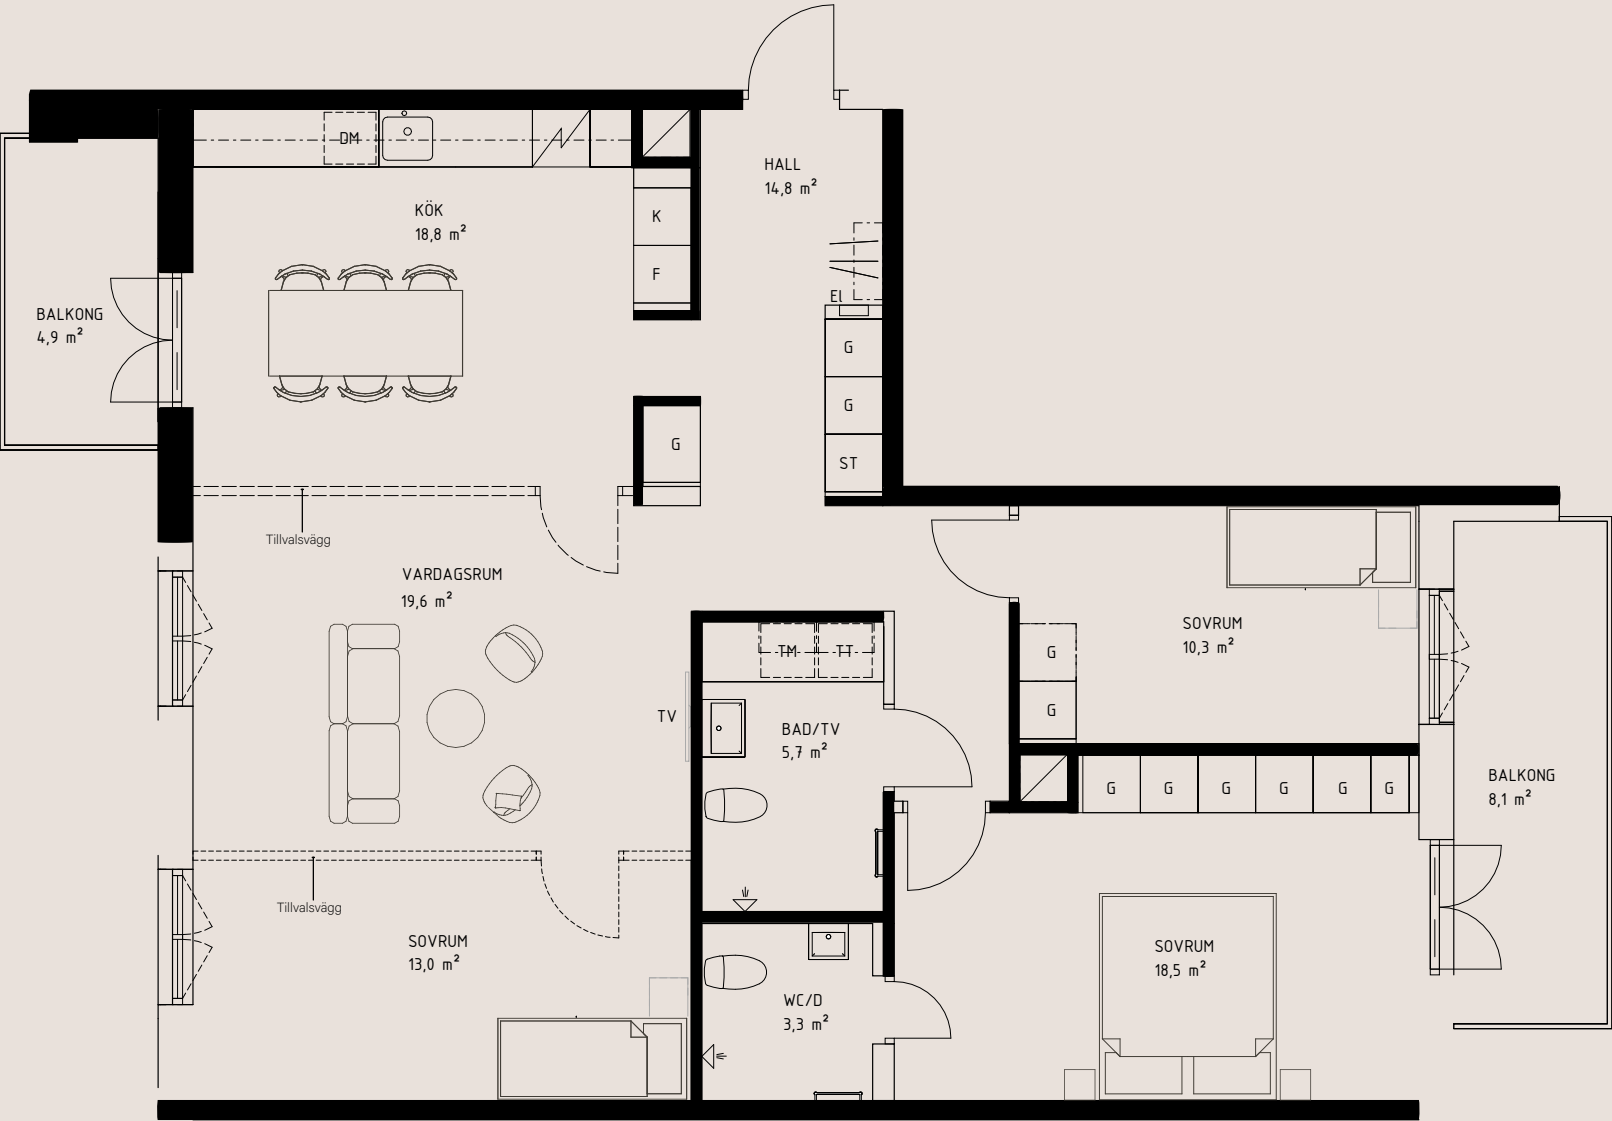

Teckenförklaring

K	Kyl	G	Garderob
F	Frys	TM	Tvättmaskin
DM	Diskmaskin	TT	Torktumlare
ST	Städkåp		



Preliminärt bofaktablad, rätt till ändringar förbehålles. Ytangivelser är preliminära. Möbler och övriga illustrationer ingår ej.

Uppvärmning via radiatorer.

Bostadens placering

