



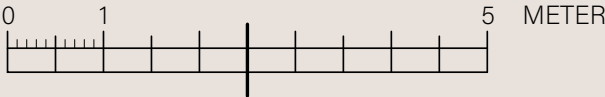

KVARTERET EKLYCKAN

Bostadsinformation

Lägenhetsnummer	2-1202
Storlek	86,7 kvm
Antal rum	3 RoK
Våningsplan	2

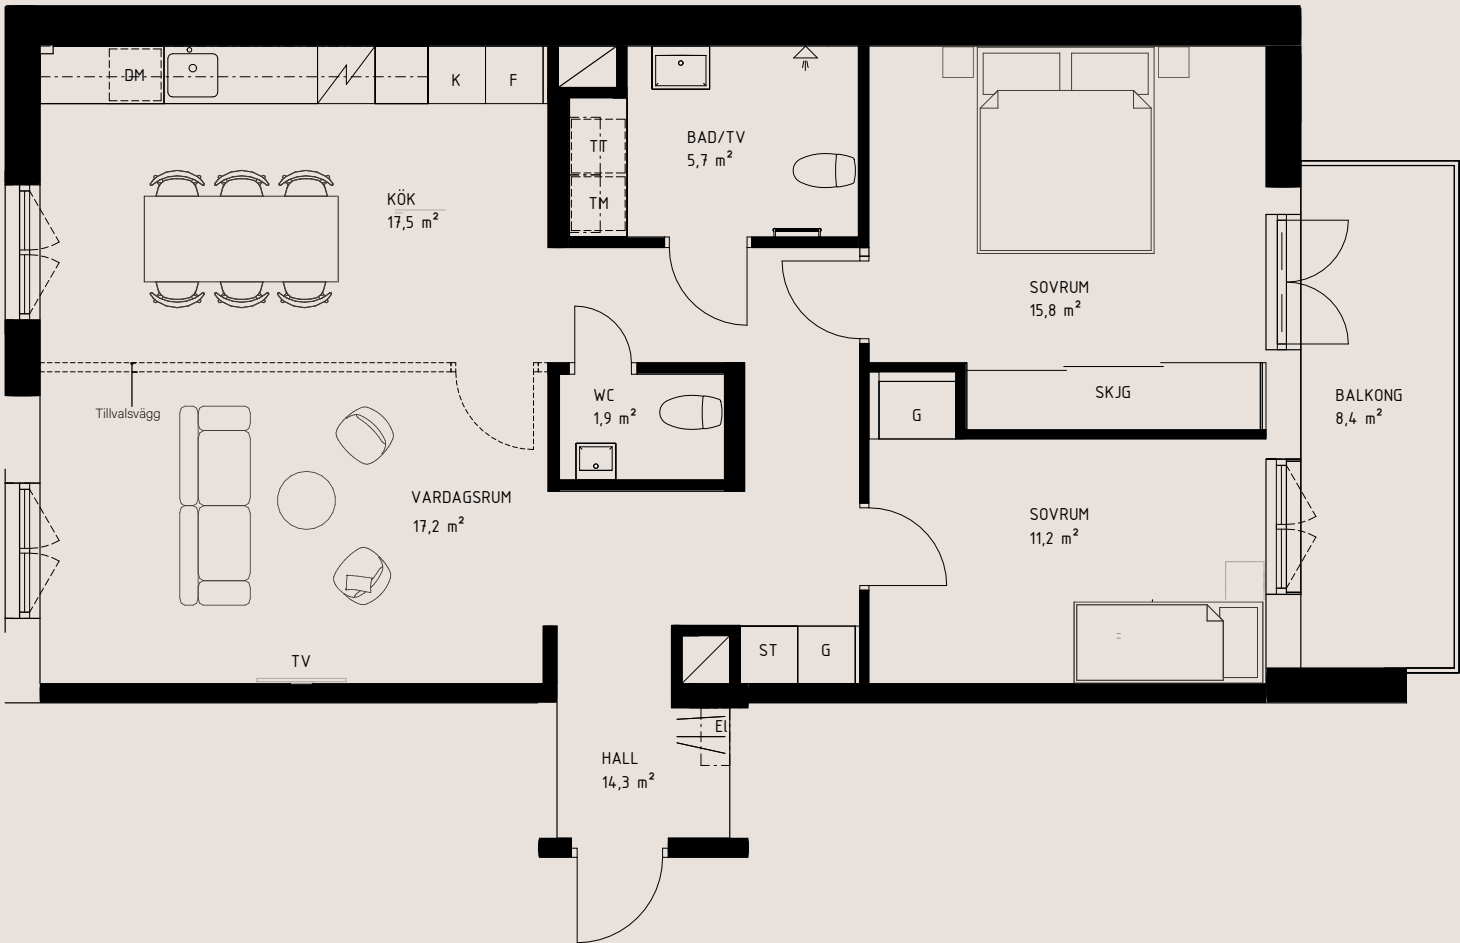

Teckenförklaring

K	Kyl	G	Garderob
F	Frys	SKJG	Skjutgarderob
DM	Diskmaskin	TT	Tvättmaskin
ST	Städskåp	TM	Torktumlare



Preliminärt bofaktblad, rätt till ändringar förbehålles. Ytangivelser är preliminära. Möbler och övriga illustrationer ingår ej.

Uppvärmning via radiatorer.

Bostadens placering

