



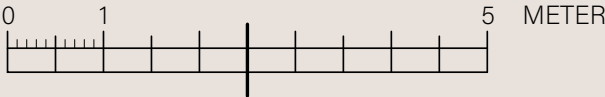

KVARTERET EKLYCKAN

Bostadsinformation

Lägenhetsnummer	2-1204
Storlek	108,1 kvm
Antal rum	4 RoK
Våningsplan	2

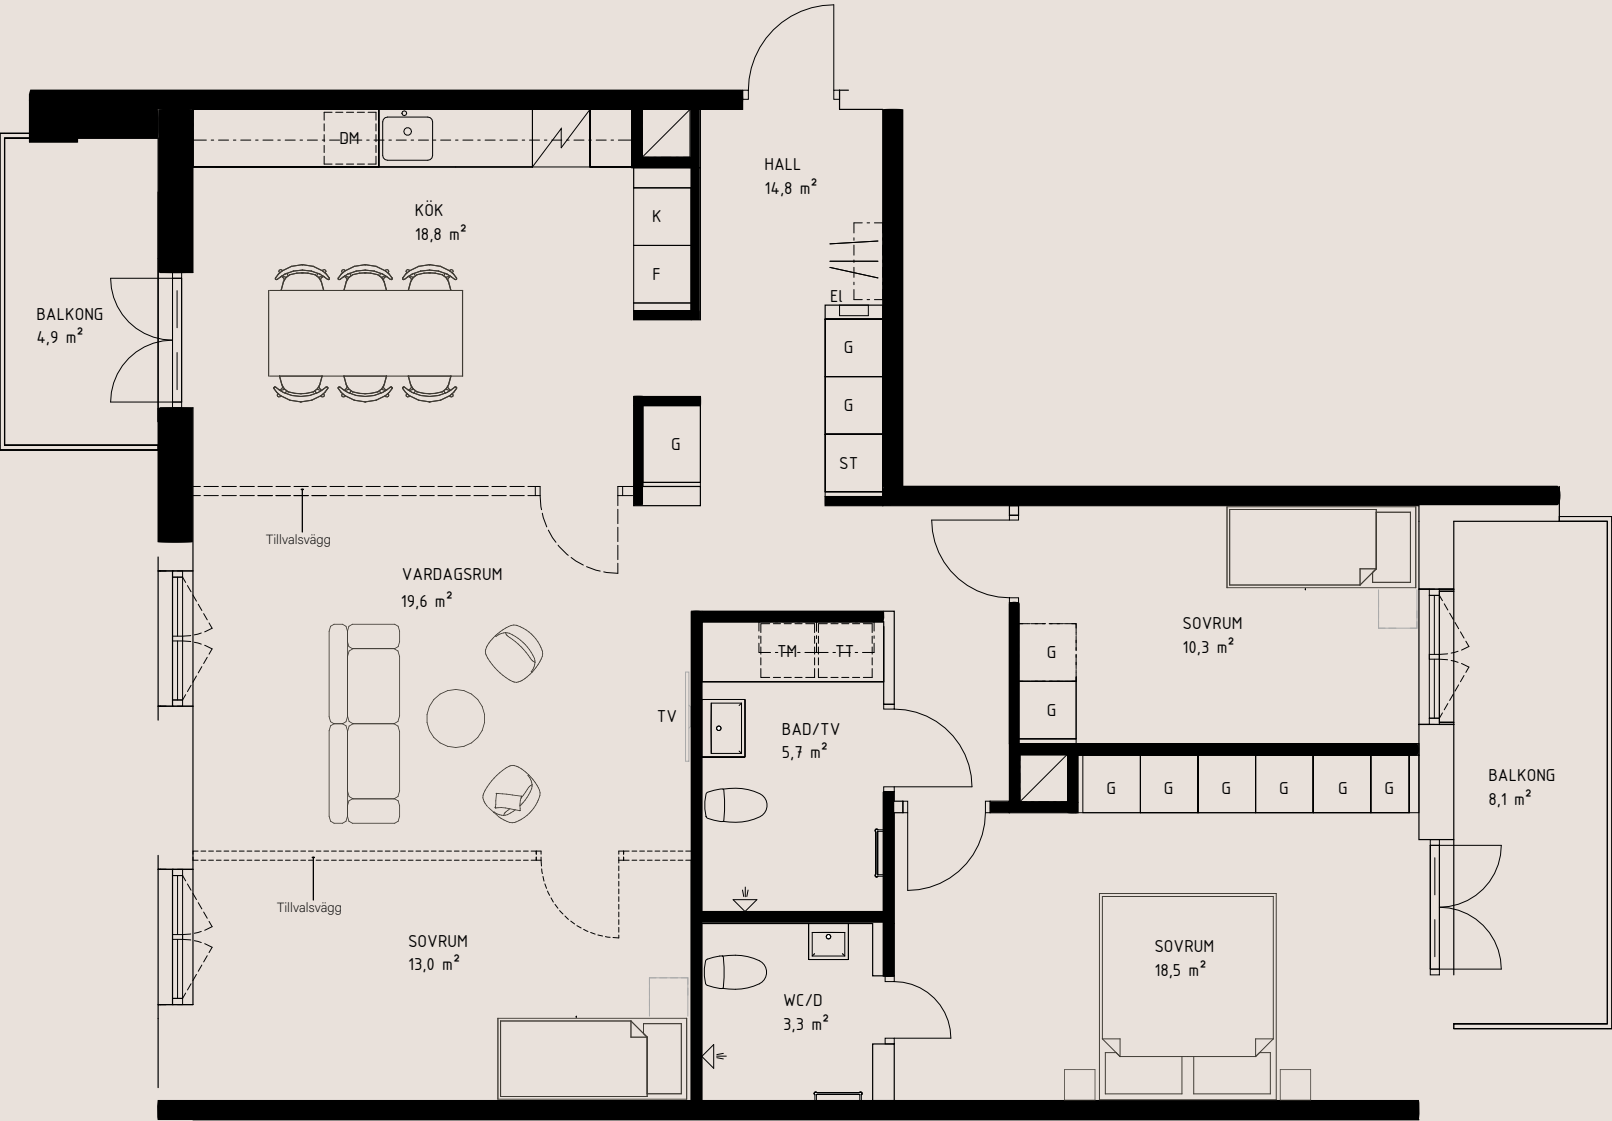

Teckenförklaring

K	Kyl	G	Garderob
F	Frys	TM	Tvättmaskin
DM	Diskmaskin	TT	Torktumlare
ST	Städsåp		



Preliminärt bofaktatblad, rätt till ändringar förbehålles. Ytangelser är preliminära. Möbler och övriga illustrationer ingår ej.

Uppvärmning via radiatorer.

Bostadens placering

