





KVARTERET EKLYCKAN

Bostadsinformation


Lägenhetsnummer	Radhus 3
Storlek	102,7 kvm
Antal rum	4 RoK
Antal våningar	2

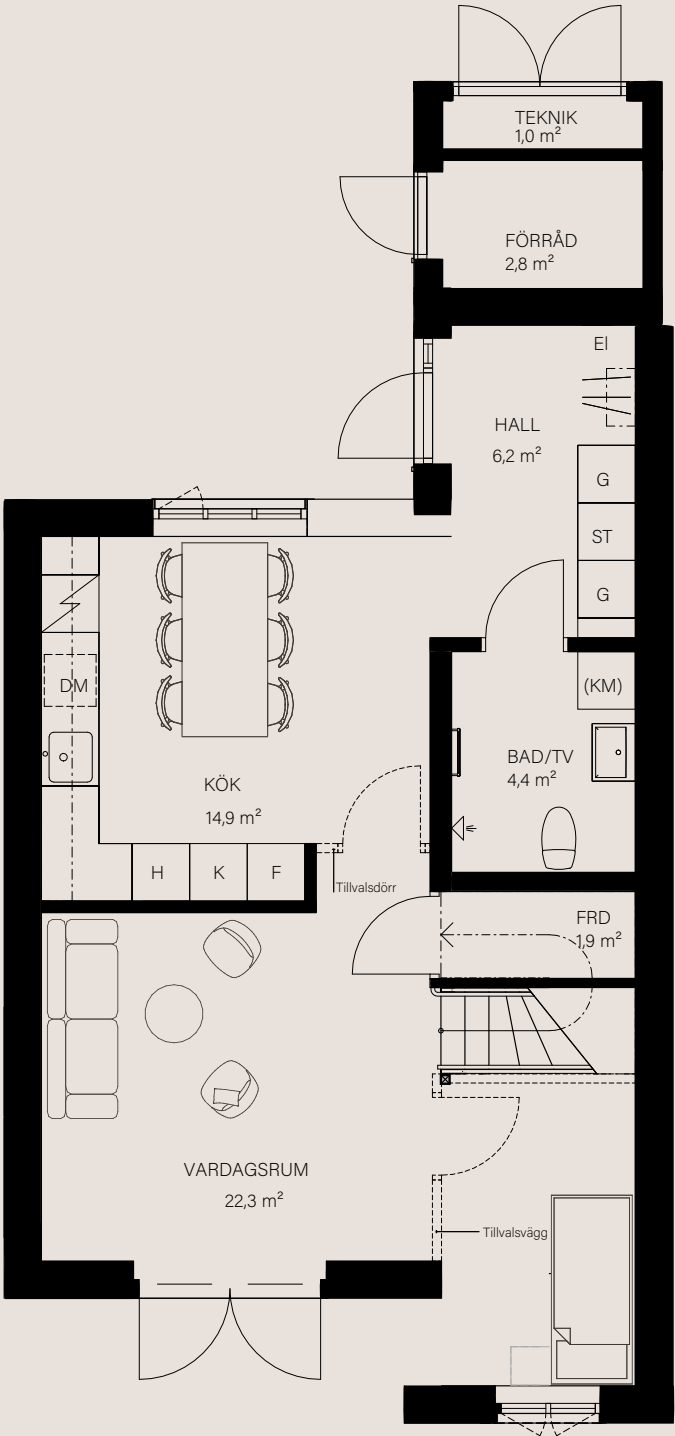

Entréplan

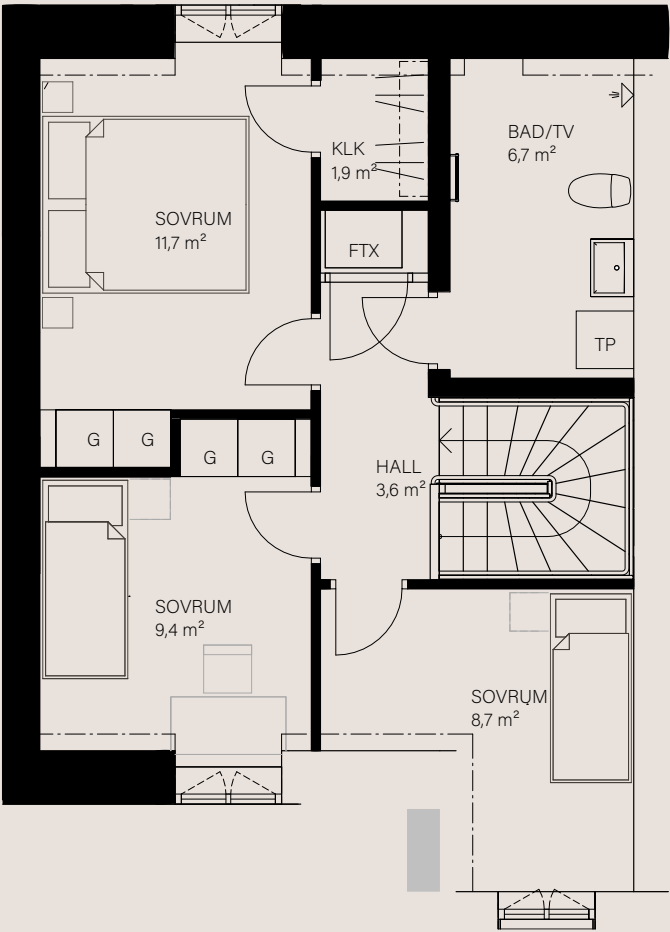

Plan 2

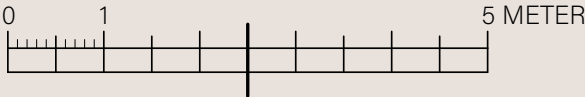

Teckenförklaring

K	Kyl	G	Garderob
F	Frys	H	Högsåp
DM	Diskmaskin	TP	Tvättpelare
ST	Städsåp	KM	Kombimaskin
KLK	Klädkammare	FTX	Frånluftspump



Preliminärt bofaktablad, rätt till ändringar förbehålles. Ytangivelser är preliminära. Möbler och övriga illustrationer ingår ej.

Uppvärmning via golvvärme.
*Valbar tvättstuga, plan 1 alternativt plan 2

Bostadens placering

