





KVARTERET EKLYCKAN

Bostadsinformation

Lägenhetsnummer	Radhus 6
Storlek	102,7 kvm
Antal rum	4 RoK
Antal våningar	2

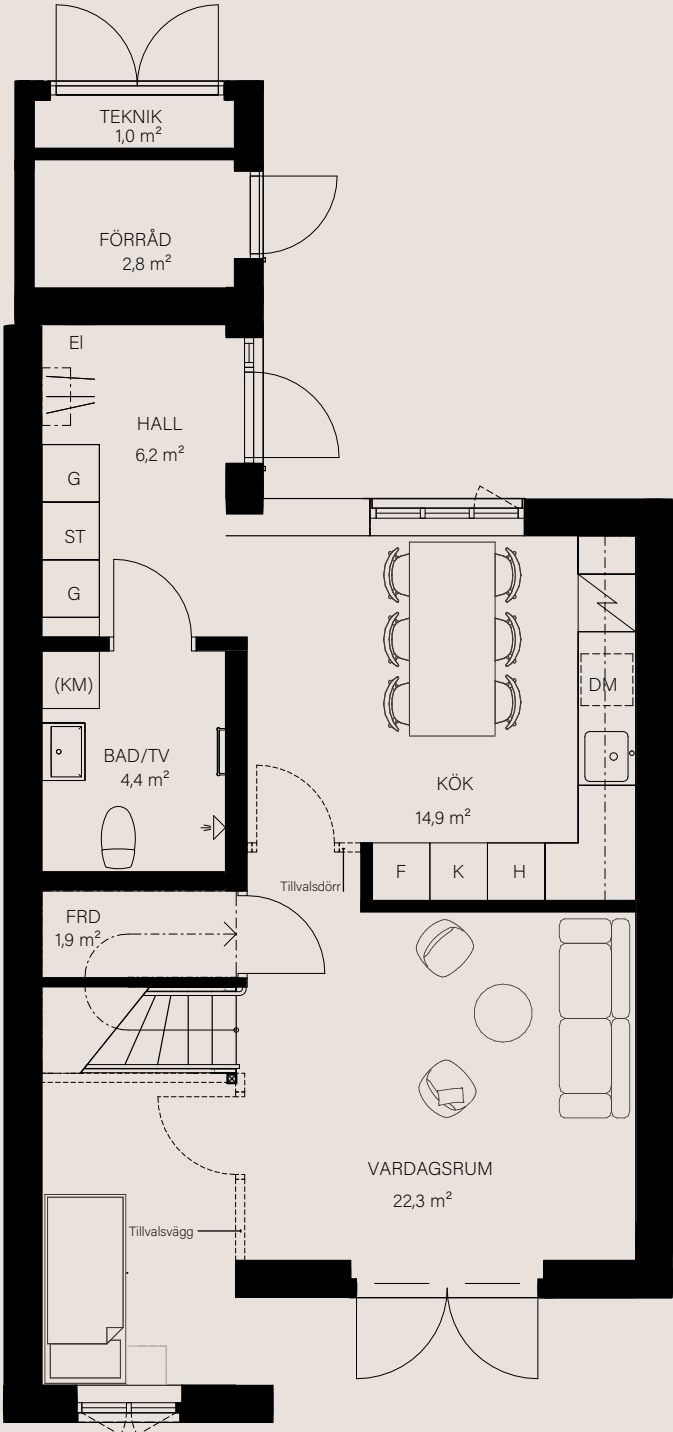

Entréplan

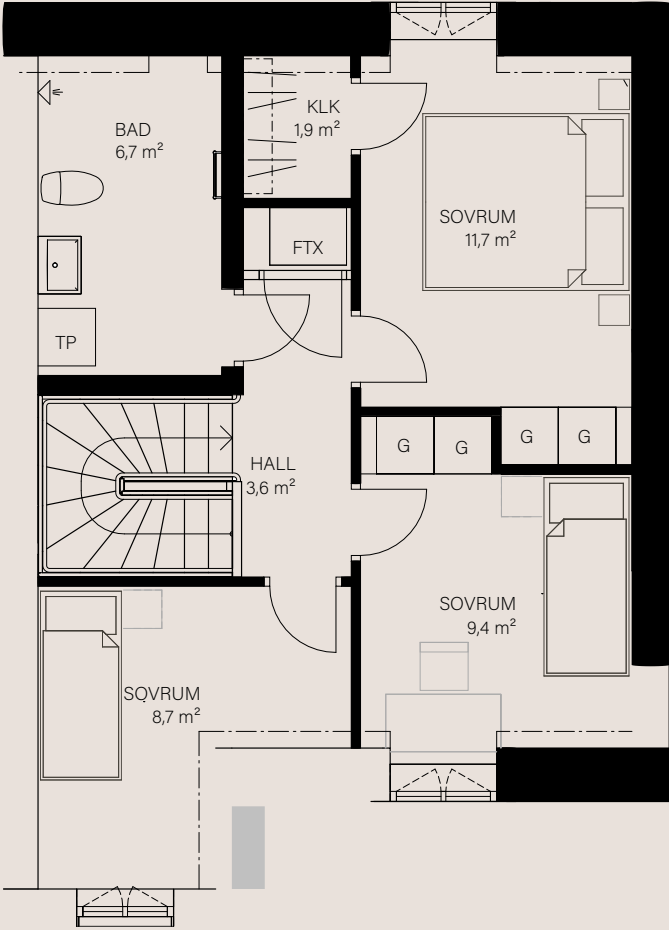

Plan 2



Teckenförklaring

K	Kyl	G	Garderob
F	Frys	H	Högsåp
DM	Diskmaskin	TP	Tvättpelare
ST	Städkåp	KM	Kombimaskin
KLK	Klädkammare	FTX	Frånluftspump



Preliminärt bofaktblad, rätt till ändringar förbehålles. Ytangelser är preliminära. Möbler och övriga illustrationer ingår ej.

Uppvärmning via golvvärme.
*Valbar tvättstuga, plan 1 alternativt plan 2

Bostadens placering

