
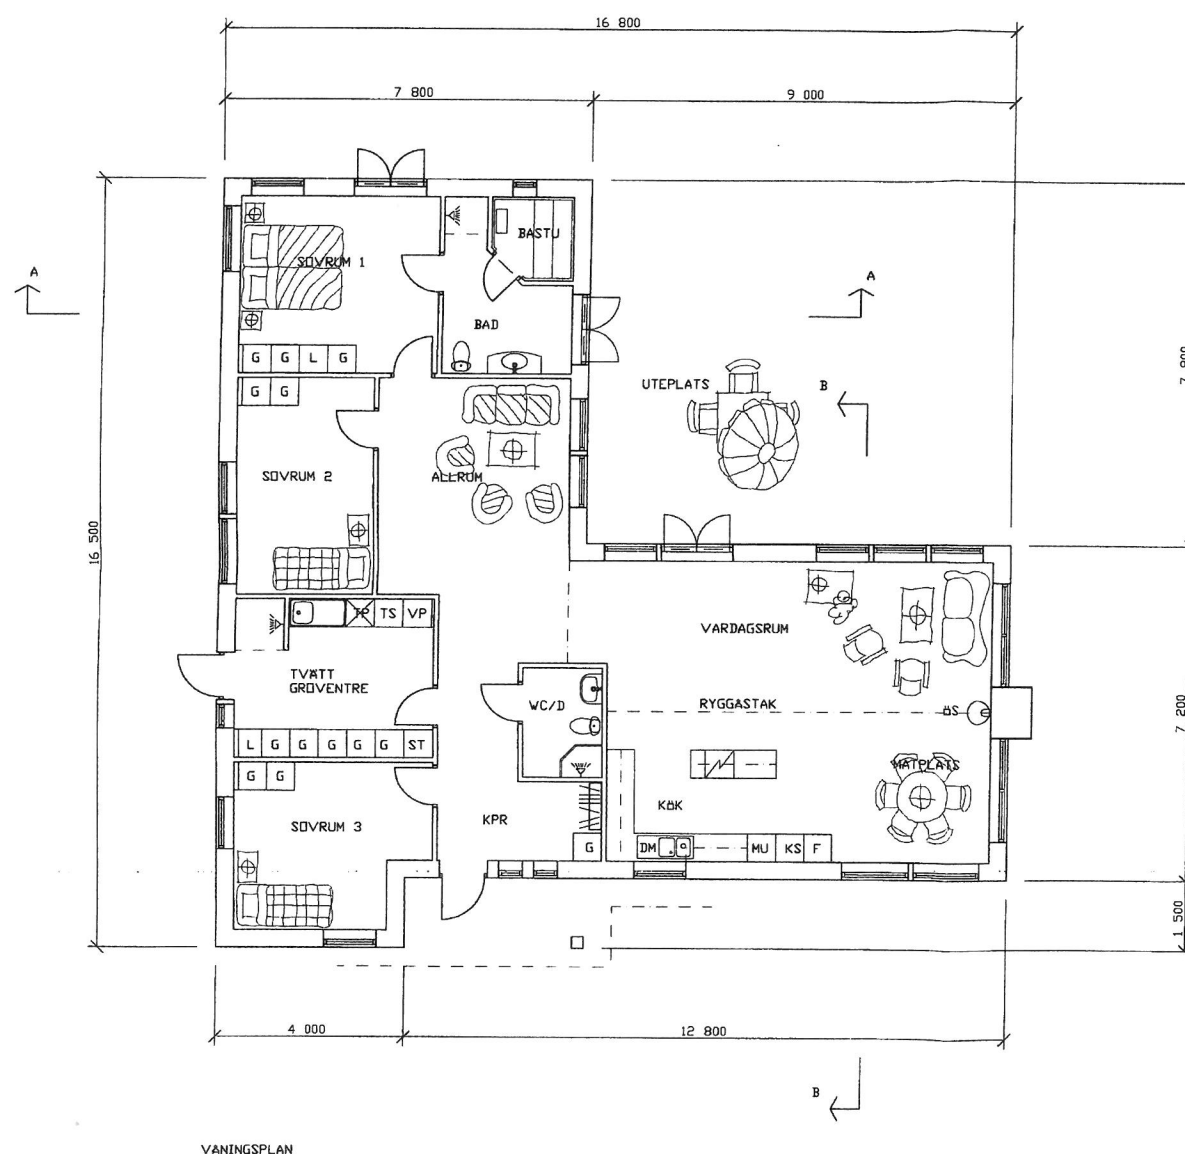


SEKTION A-A

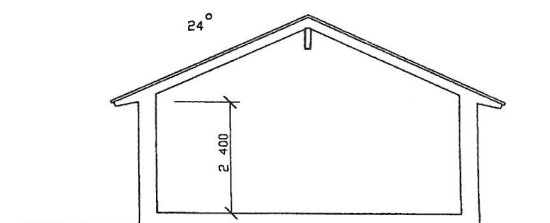


SEKTION B-B


BYGGNADSNÄMNDEN
2008-02-27
BORÅS

BORÅS					
BET	ANT	ÄNDRINGEN AVSER	DATUM	SIGN	
del av LÖVÅSEN 1:9 BORÅS VILLA HANSSON/SVENSSON					
					
UPPDRAG NR 2133		RITAD/KONSTR AV	HANDLÄGGARE		
DATUM 080222		ANSVARIG			
NYBYGGNAD AV ENBOSTADSHUS VANINGSPLAN SEKTION					
SKALA 1:100		NUMMER A10:01		BET	

000144

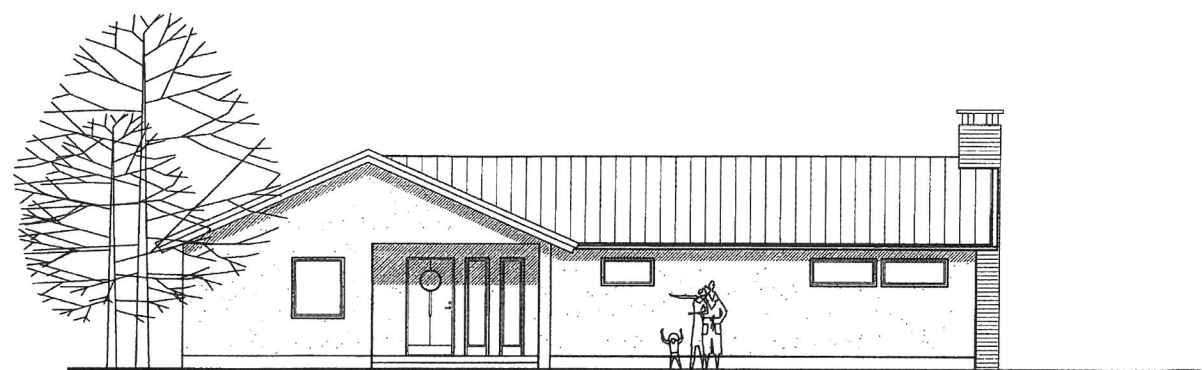


FASAD MOT VÄSTER

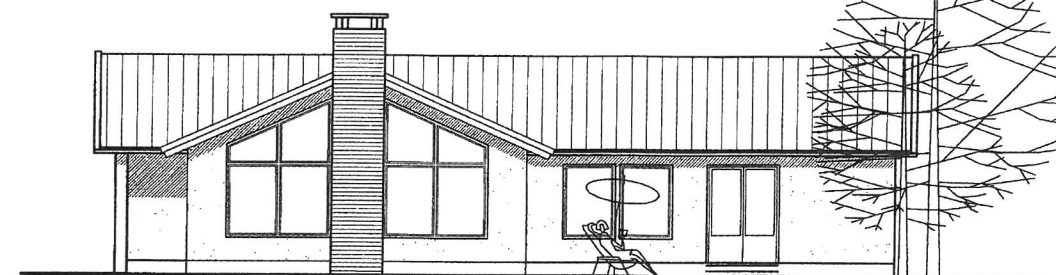

FASAD MOT SÖDER



FASAD MOT ÖSTER

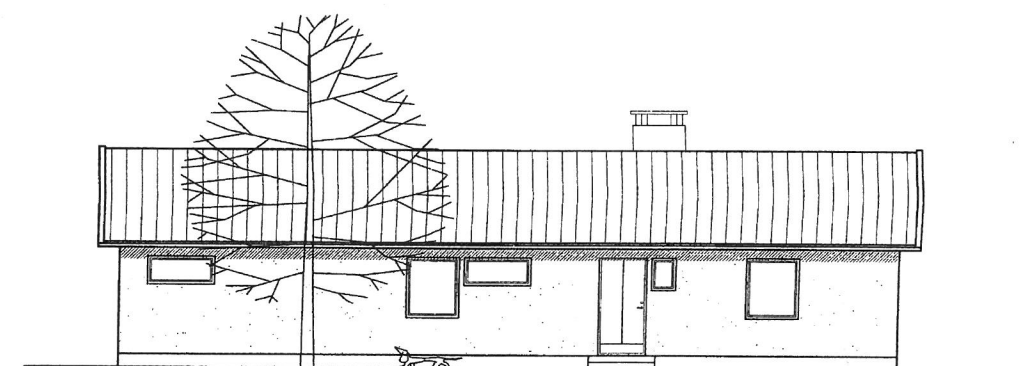

FASAD MOT NORR

BYGGNADSNÄMNDEN
2008-02-27
BORÅS

BET. ANS. BYGGNADSNÄMNDEN KVSER

DATUM

SIGN

del av LÖVÅSEN 1:9 BORÅS
VILLA HANSSON/SVENSSON

UPPDRAG NR
2133

RITAD/KONSTR AV

HANDLÄGGARE

DATUM
080222

ANSVARIG

NYBYGGNAD AV ENBOSTADSHUS
FASADER

SKALA
1:100

NUMMER
A10:02

BET

000145

A2

A3

14,8

0

5

10

15

20

25

30

467

A2