

2010-02-26


Dnr: 116/2010:74
Ansv. handl: H. D.

FÖRKLARINGAR

- K EJ ÖPPNINGSBART FÖNSTER
R RÅGLAS
P PARKETTGRÄNS
KL KLINKERGOLV
VM VATTENMÄTARE
VUK VÄGGVATTENUTKASTARE
FM FASADMÄTARSKÅP
CD CENTRALDAMMSUGARAGGREGAT
SD SUGDOSA TILL CENTRALDAMMSUGARE
VL VINDSLUCKA (FÖRSLAG TILL PLACERING)
BÄRANDE INNERVÄGG
↑ SPRINGVENTIL I FÖNSTER

1) SYNLIG BALK

Tillhör miljö- och byggnadsnämndens i Kristinehamns
delegationsprotokoll 2010-03-15 S. 10:
Betygar
I tjänsten

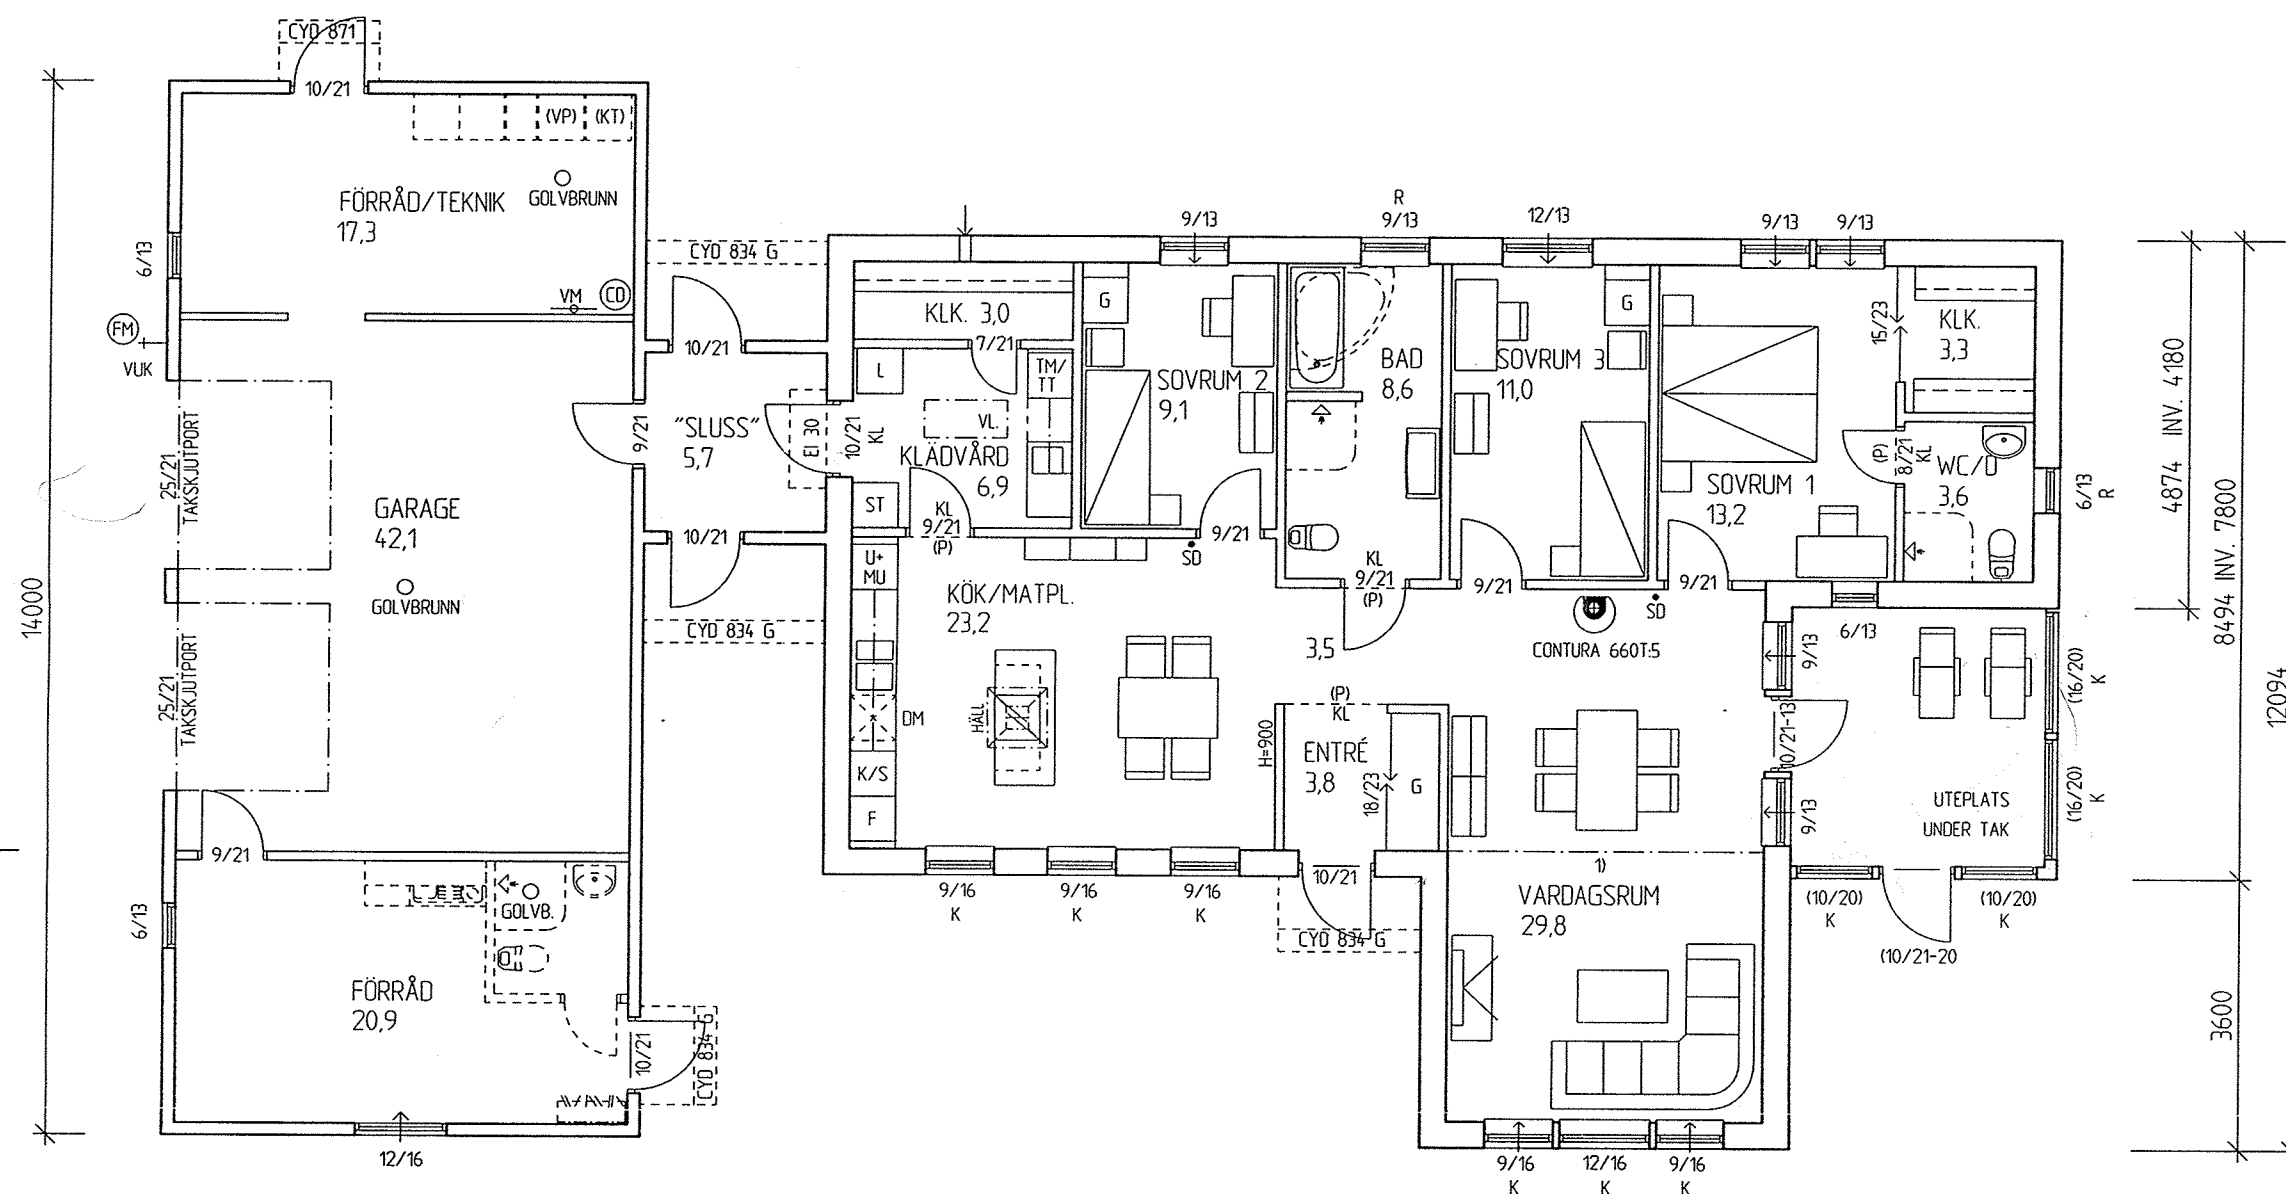

ENTRÉVÅNING

BRUKSAREA BOSTAD 124,2 m²
BRUKSAREA ÖVRIG 81,6 m²
BYGGNADSAREA 250,8 m²

SJÖDALSHUS

BYGGHERRE PER CARLSSON		PRESTERUD 1:17 KRISTINEHAMN KOMMUN ENFAMILJSHUS ENTRÉVÅNING		
PROJEKT NR. 60-0208	VILLA CLASSIC D SPECIAL			
DATUM 100211	RITAD CHRISTIAN OLSSON	SKALA (mm) 1:100	RITNING NR. A-11	REV. A

A	GARAGE	CO	100222
BET	ANT	ÄNDRINGEN AVSER	SIGN

BYGGLOVSRITNING



SJÖDALSHUS AB, BOX 126, 533 22 GÖTENE
TEL: 0511-346900 FAX: 0511-81034

2010-02-26

Dnr: *Mb/2010-74*
Ansv. handl: *Hvd*

FÖRKLARINGAR

- STUPRÖR (4 ST)
- 1) VENT.-HUV FRÅN KÖK
- 2) GLIDSKYDD FÖR MARKSTEGE
- 3) TAKSTEG (14 ST)
- 4) SKORSTEN

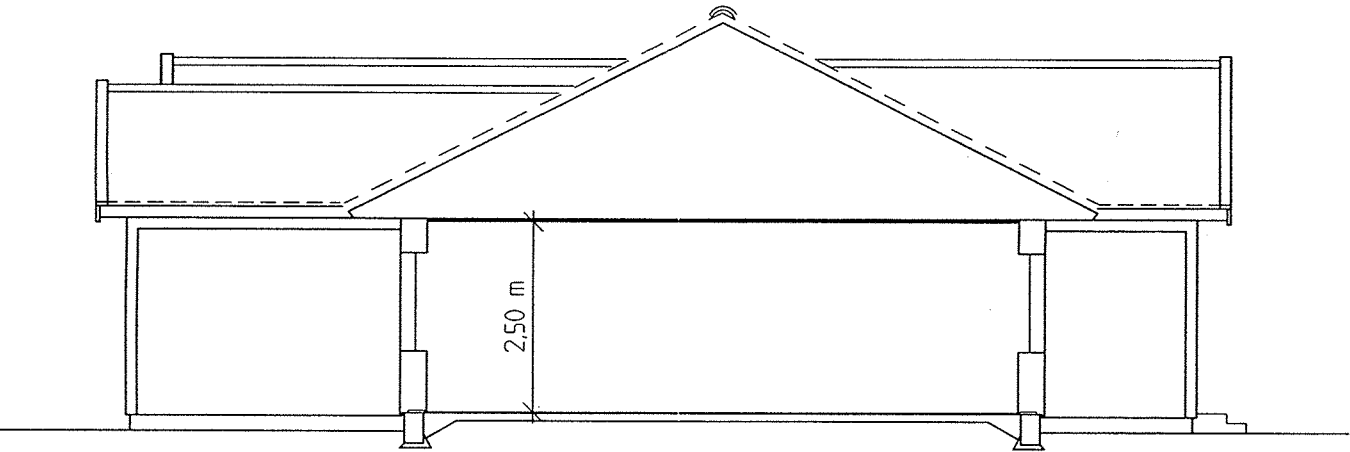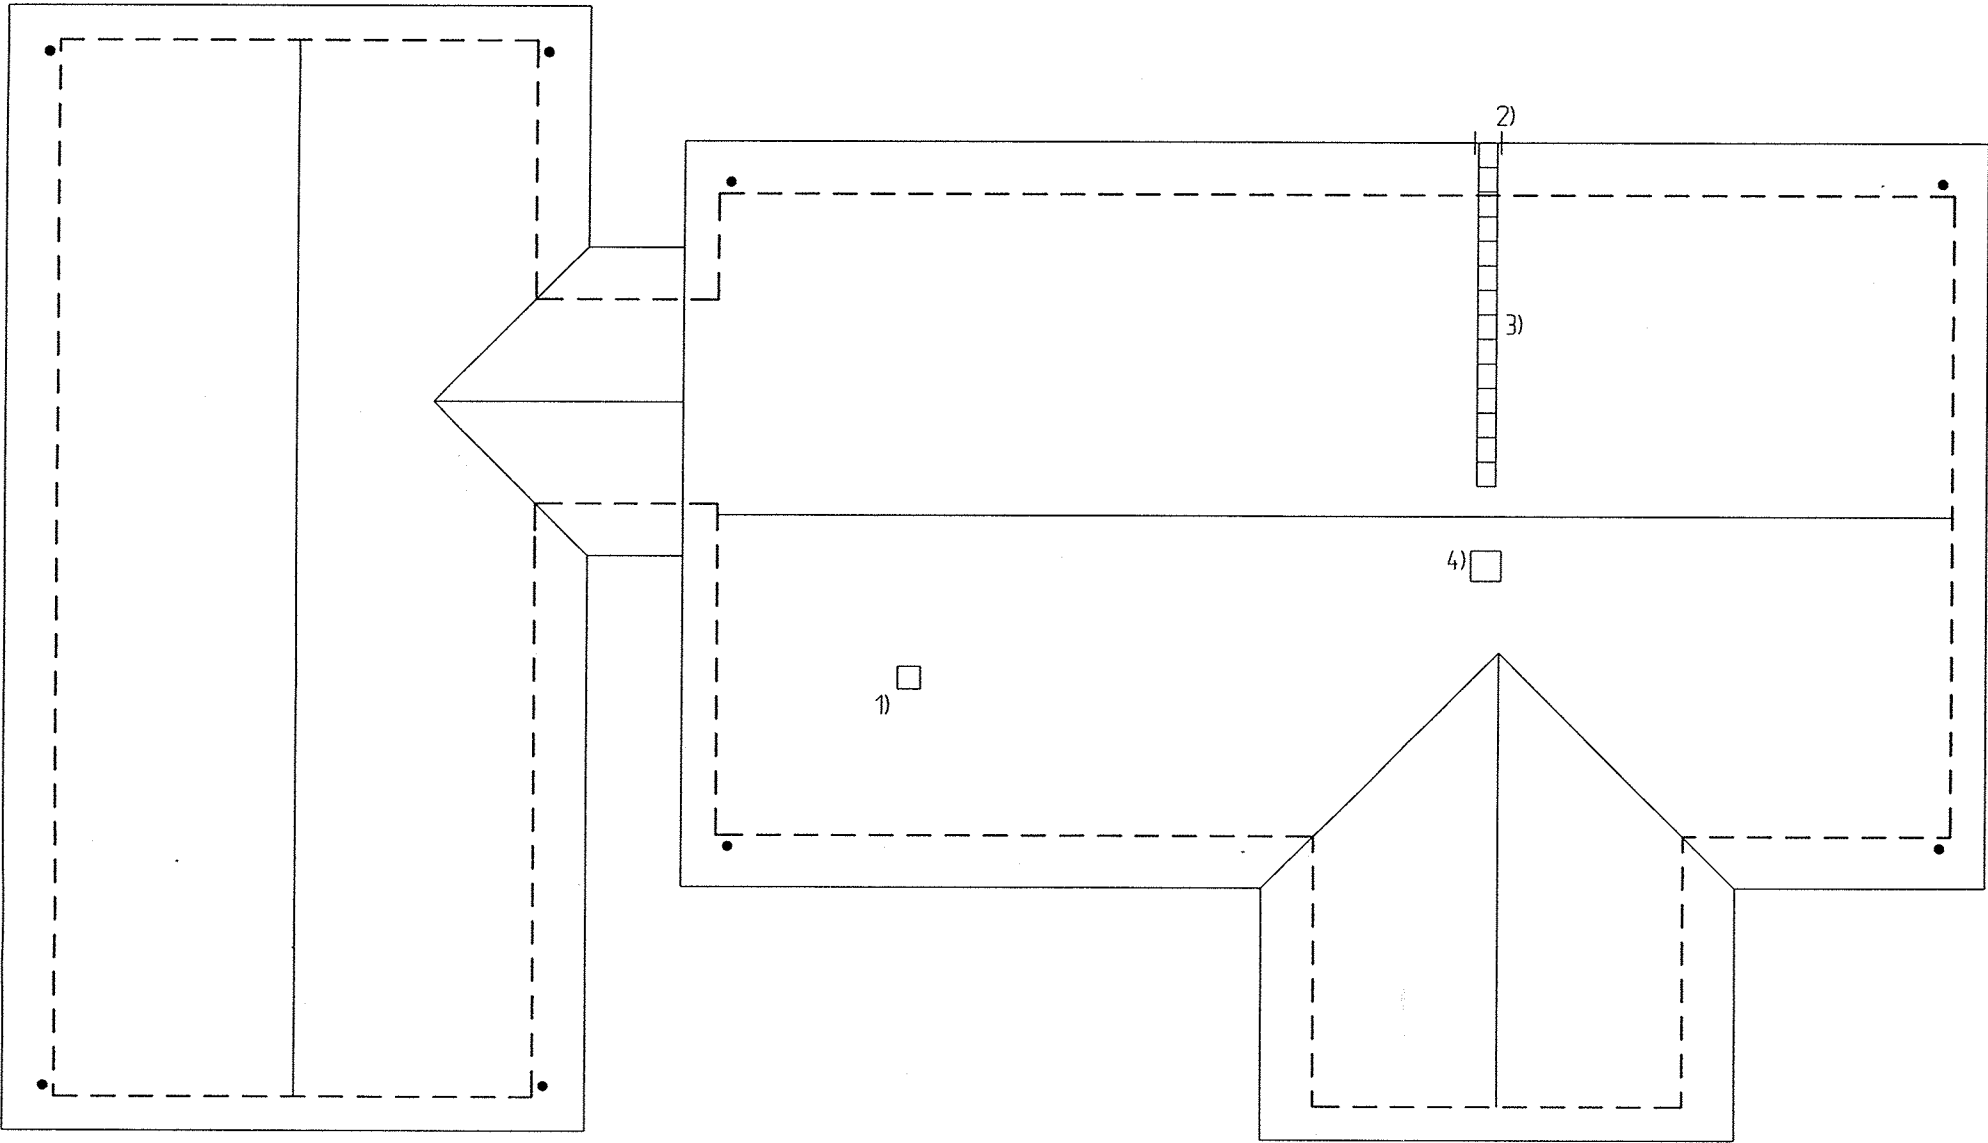

SEKTION

Tillhör miljö- och byggnadsnämndens i Kristinehamn
delegationsprotokoll 2010-02-15 s. 12
Betygar
Nedle
i tjänsten

		A	GARAGE		CO	100222
		BET	ANT	ÄNDRINGEN AVSER	SIGN	DATUM
SJÖDALSHUS		BYGGLOVSRITNING				
		SJÖDALSHUS AB, BOX 126, 533 22 GÖTENE TEL: 0511-346900 FAX: 0511-81034				
BYGGHERRE PER CARLSSON		PRESTERUD 1:17 KRISTINEHAMN KOMMUN ENFAMILJSHUS TAKPLAN & SEKTION				
PROJEKT NR. 60-0208	VILLA CLASSIC D SPECIAL					
DATUM 100211	RITAD CHRISTIAN OLSSON	SKALA (mm) 1:100	RITNING NR. A-12		REV. A	