


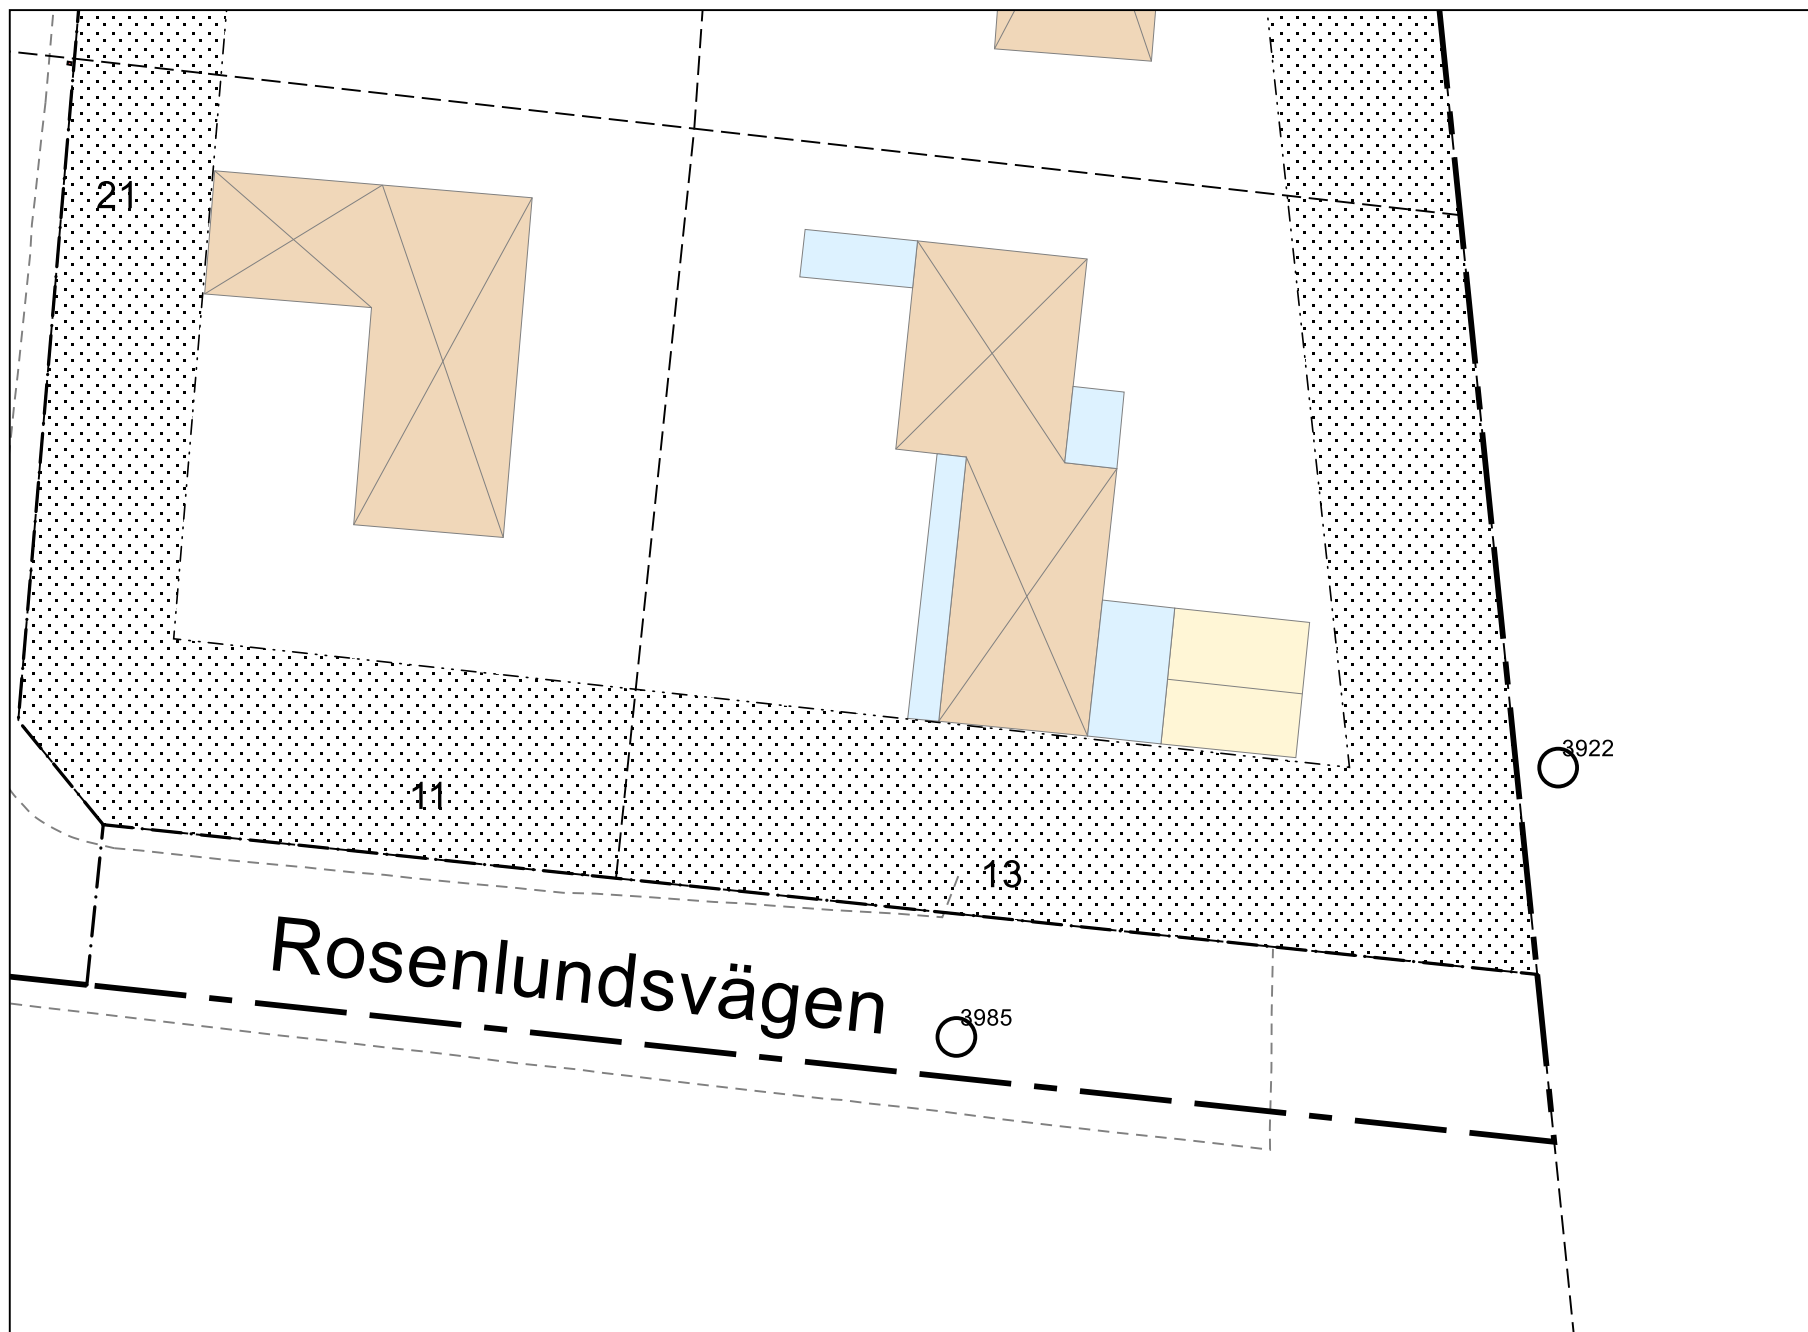

Planer

--- Användningsgränser

— Plangränser

Registerkarta

Baskarta

Byggnadstillbehör

Byggnad

Byggnad, Planerad



0 m 10

Törsjö 6:64

2025-07-25

© Örebro kommun

Tomtkarta i skala 1:400

Kartredovisningen har inte rättsverkan, jmf mot beslut i lantmäterihandlingar. © Lantmäter



ÖREBRO