



373714

NORR


NORRTÄLJE KOMMUN Stadsarkitektkontoret	
2005-04-07	
Diarier 05/668	Diarieplan

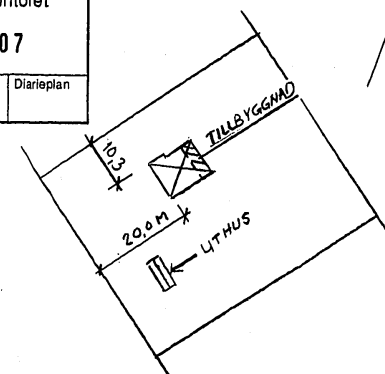


SITUATIONSPLAN SKALA 1:1000

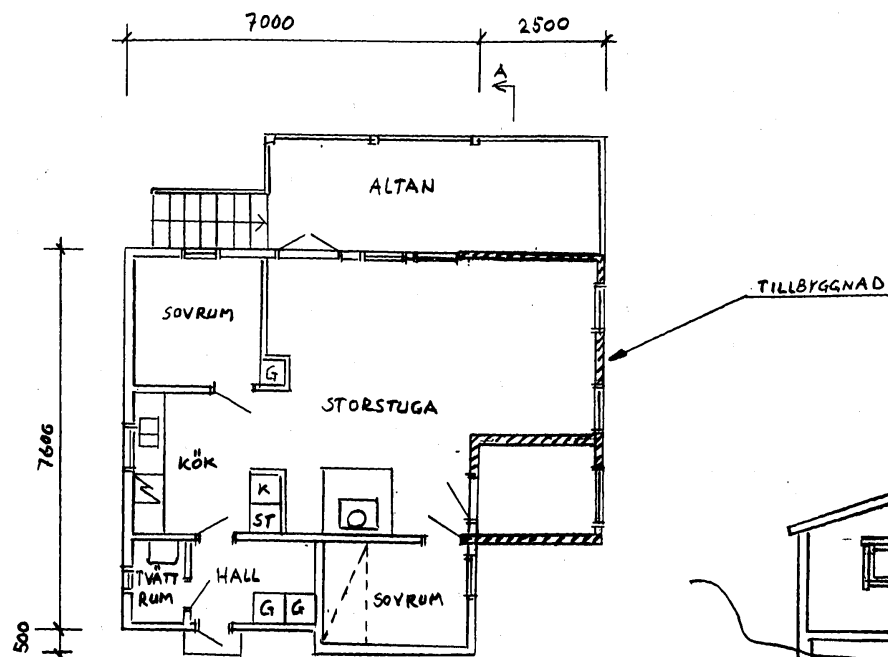


PLAN

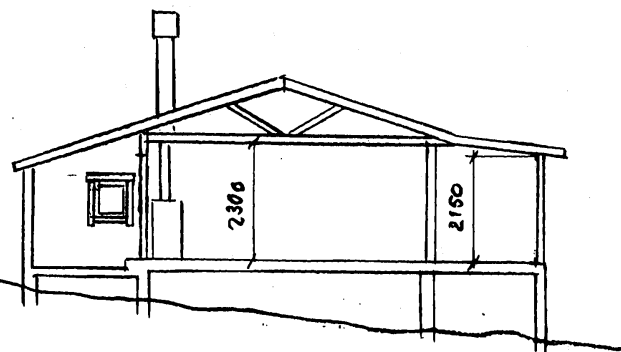

SEKTION A-A

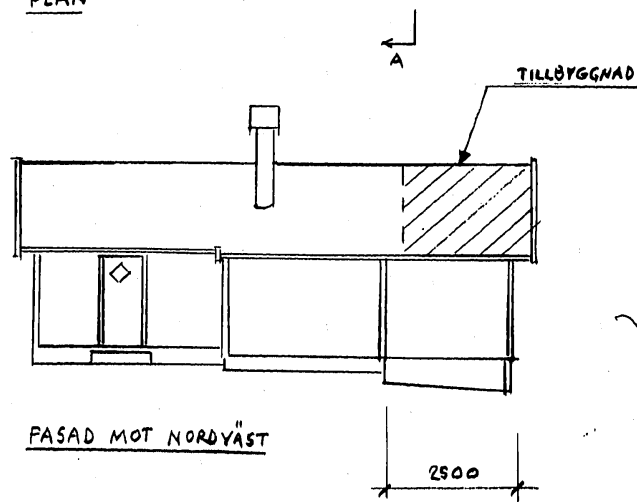

FASAD MOT NORDVÄST

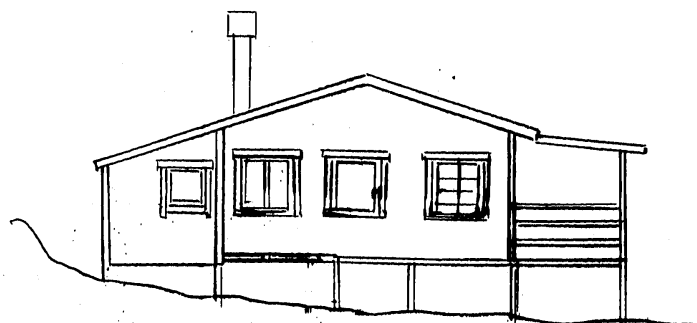

FASAD MOT SYDVÄST

BYGGLOV beviljat
Byggsamråd erfordras ej
Datum: 2005-04-13 C358

Mats Viktorsson
Mats Viktorsson
Förvaltningschef

BJÖRKNÄS 2:59 FRÖTUNA
TILLBYGGNAD AV FRITIDSHUS, STORSTUGA
PLAN, SEKTION, FASADER, SITUATIONSPLAN
SKALA 1:100, 1:1000. BJÖRKNÄS 2005-03-22

CHRISTINA ERIKSSON TEL 08-19367
NORRBERG SV. 3 76192 NORRTÄLJE