


OMRÅDESPLAN

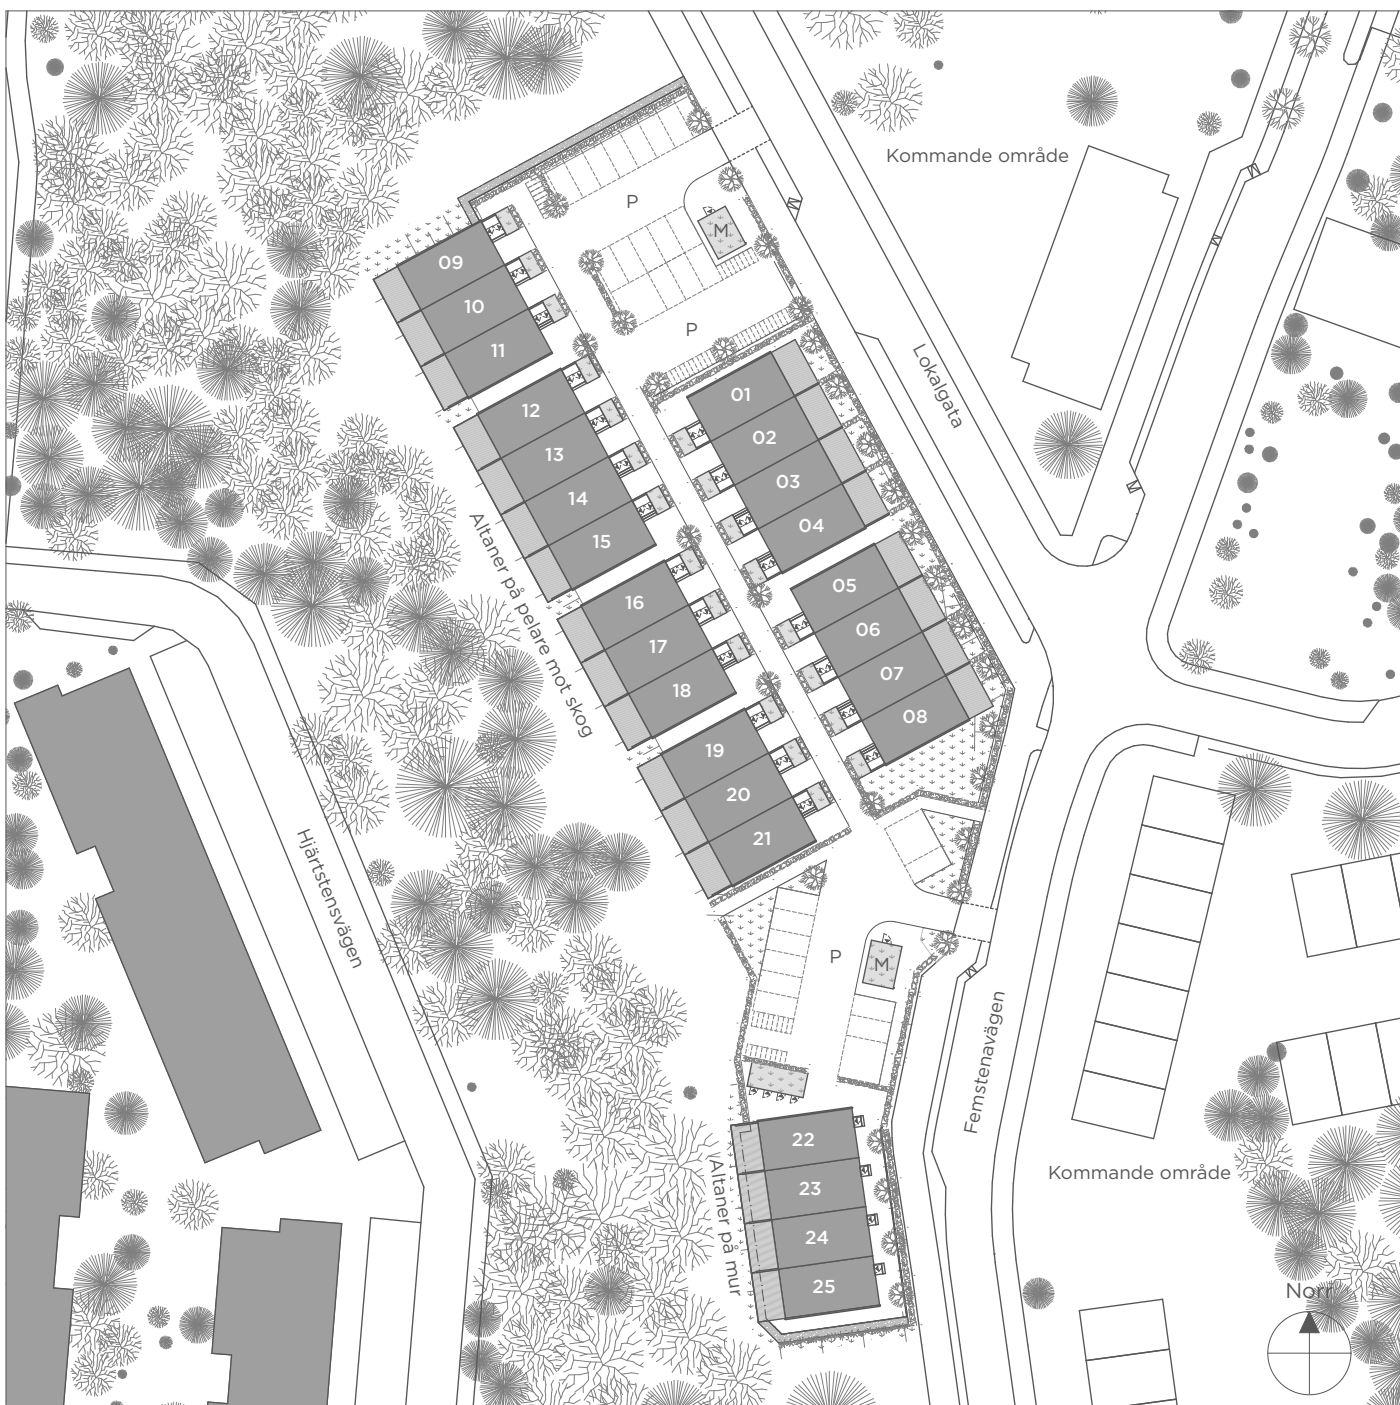

FÖRKLARINGAR



Bostad

P

Samlad parkering

M

Miljöhus



Grön yta



Trädäck

Illustration av terräng och vegetation, kan skilja sig från verkligheten



Översikt område endast illustration. Nivåskillnader förekommer i området samt kan förekomma på individuella tomter.

Reservation för eventuella ändringar och tryckfel förbehålls. Hus 01-25 är hustyp CM02.

Waldemarson Arkitekter

PANGHUS