

1972

207/72

KA

Ärende		Kommun	Län
Avstyckning från Högsrum 5:15		Borgholm	Kalmar
Registerområde		Nybildade fastigheter	
Högsrum		Högsrum 5:47	
Förädlingslänsmätare		Registreringsdatum	Dnr
Åsa Eneros		1972-12-07	H 3:357-72
		☒ Uppgift om åtgärd förädlingslänsmätaren avsett har införts i fastighetsregistret	<i>H. Brannström</i> För fastighetsregistermyndigheten
Fastighet, område m m	Fig	Areal hektar, m ² delareal ± ändring/summa	Ägare, uppgifter till lokala skattemyndighet och andra anmärkningar




FASTIGHETSRÄTTSLIG BESKRIVNING

Lotten A Högsrum 5:47 1305 AB Åsedahus, Box 186,
574 01 VETLANDA


00-1-11

TEKNISK BESKRIVNING, se aktbilaga BE

Nyttillkommen gräns: 1 - 5

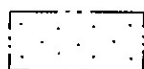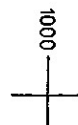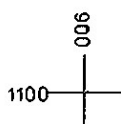

Mark som ej får bebyggas.

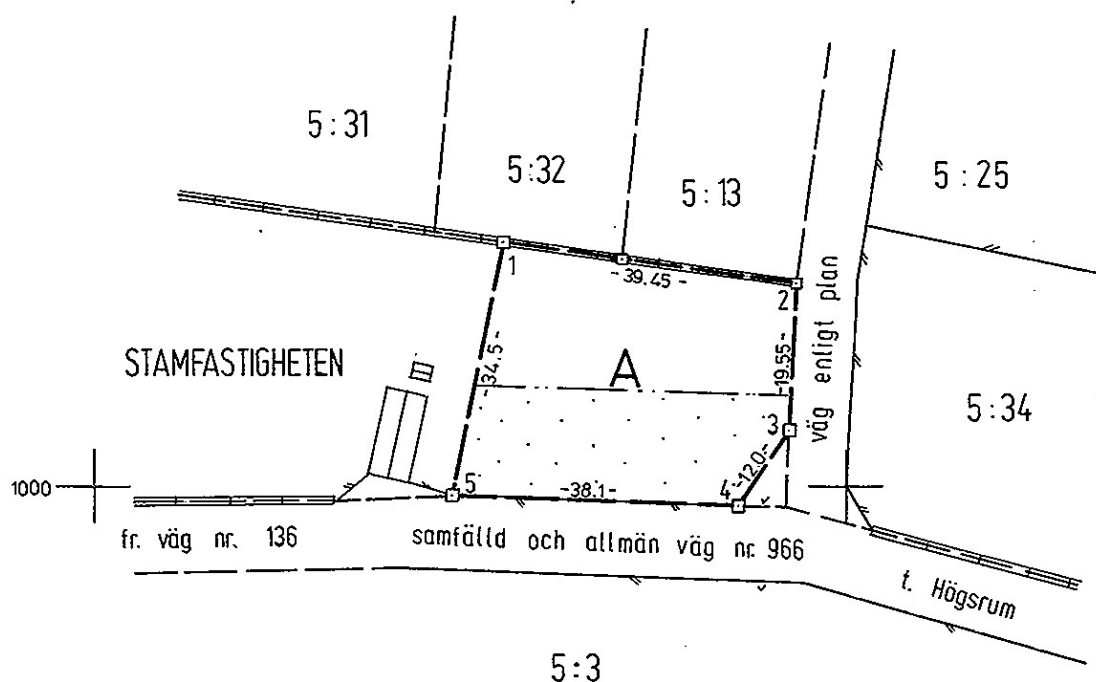

Skala 1:1000
Reg karta, lägesangivning 563

Framställd genom
Nymätning

422

4.563 m

Ej