

K a r t a

Över avstyckning från stadsägan nr 2202 A

inom stadsdelen Knapptad


i Karlstad.

Upprättad vid förrättning den 7 september 1951 av

Gunnar Jakobsson
Mättningsman.

1786K-155
ARKIV Nr 1951

Registerbeteckning:
Stadsägan Nr 2202 B

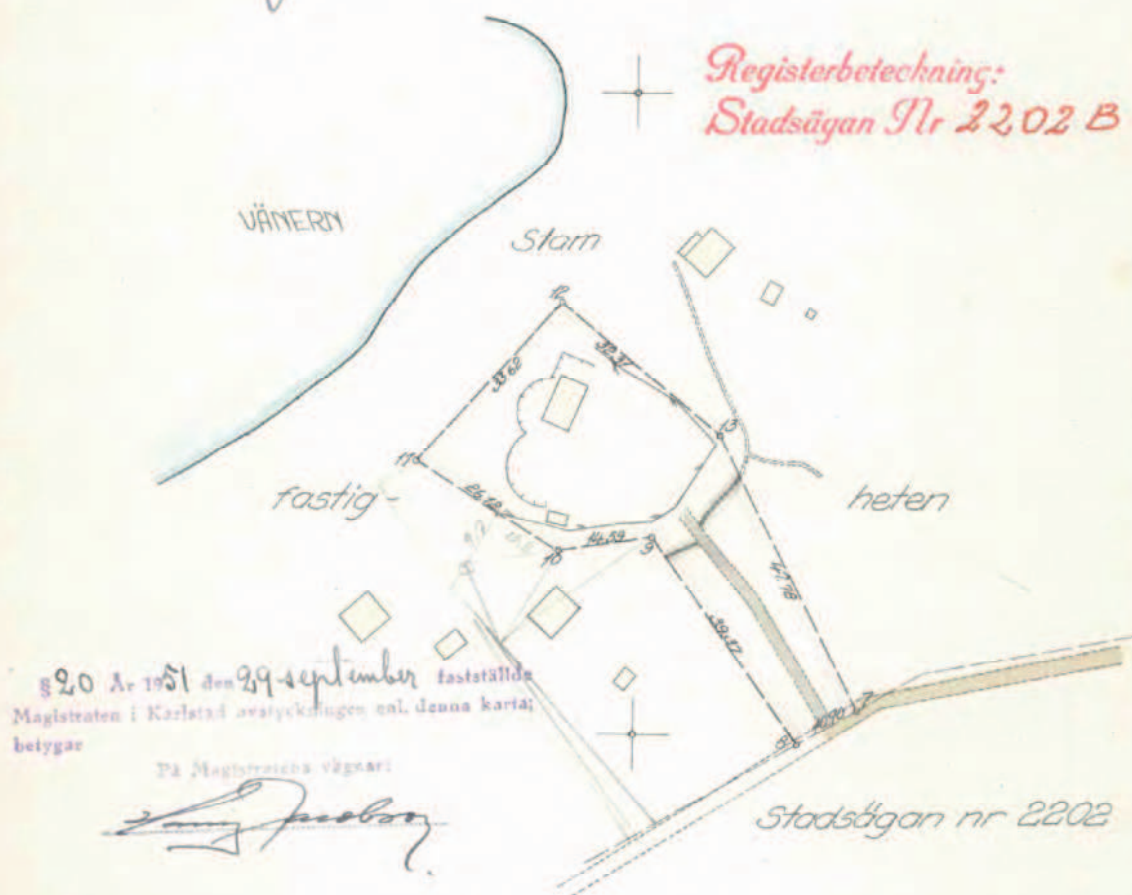

§ 20 År 1951 den 29 september fastställd
Magistraten i Karlstad avstyckningen enl. denna karta;
betygar

På Magistratens vägnar:

Gunnar Jakobsson

Servitut: Med det avstyckade området skall följa
dels delaktighet i den rätt stamfastigheten har
eller kan tänkas ha att använda den å kartan med
brun färg redovisade vägen och dess fortsättning
ut till allmän landsväg för utfart och dels rätt
till båtplats å stamfastigheten vid stranden
nedanför det avstyckade området.

Stamfastigheten skall ha rätt att använda
den å kartan med grå färg redovisade vägen för
utfart. Båda vägservituten skola gälla intill dess
fastigheterna beredes utfart genom byggnadsplan
eller på annat sätt.

Beskrivning:

----- Ägogräns.

— / — Staket.

Ägare: Robert Henriksson.

Areal: 1622.6 m².

Koordinater			
Nr	x	y	mark- slag
7	11203.81	52834.88	rör
8	198.51	825.58	+
9	230.59	802.75	dubb
10	228.49	788.31	+
11	242.20	766.08	rör
12	267.21	788.55	dubb
13	246.44	813.30	+

Skala 1 : 1000



Tankred S.