


Förrättning Avstyckning från NÄSBY 17:1	Kommun Mörbylånga	Län Kalmar
	Registerområde Mörbylånga	
	Förrättningen är registrerad i fastighetsregistret	
	Registreringsdatum: 1997-02-18	
Förrättningsman <i>Thomas Linder</i> Thomas Linder	<i>Lennart Carlsson</i>	

FASTIGHETSÄTTSLIG BESKRIVNING: aktbilaga BE 1

TEKNISK BESKRIVNING: aktbilaga BE 2

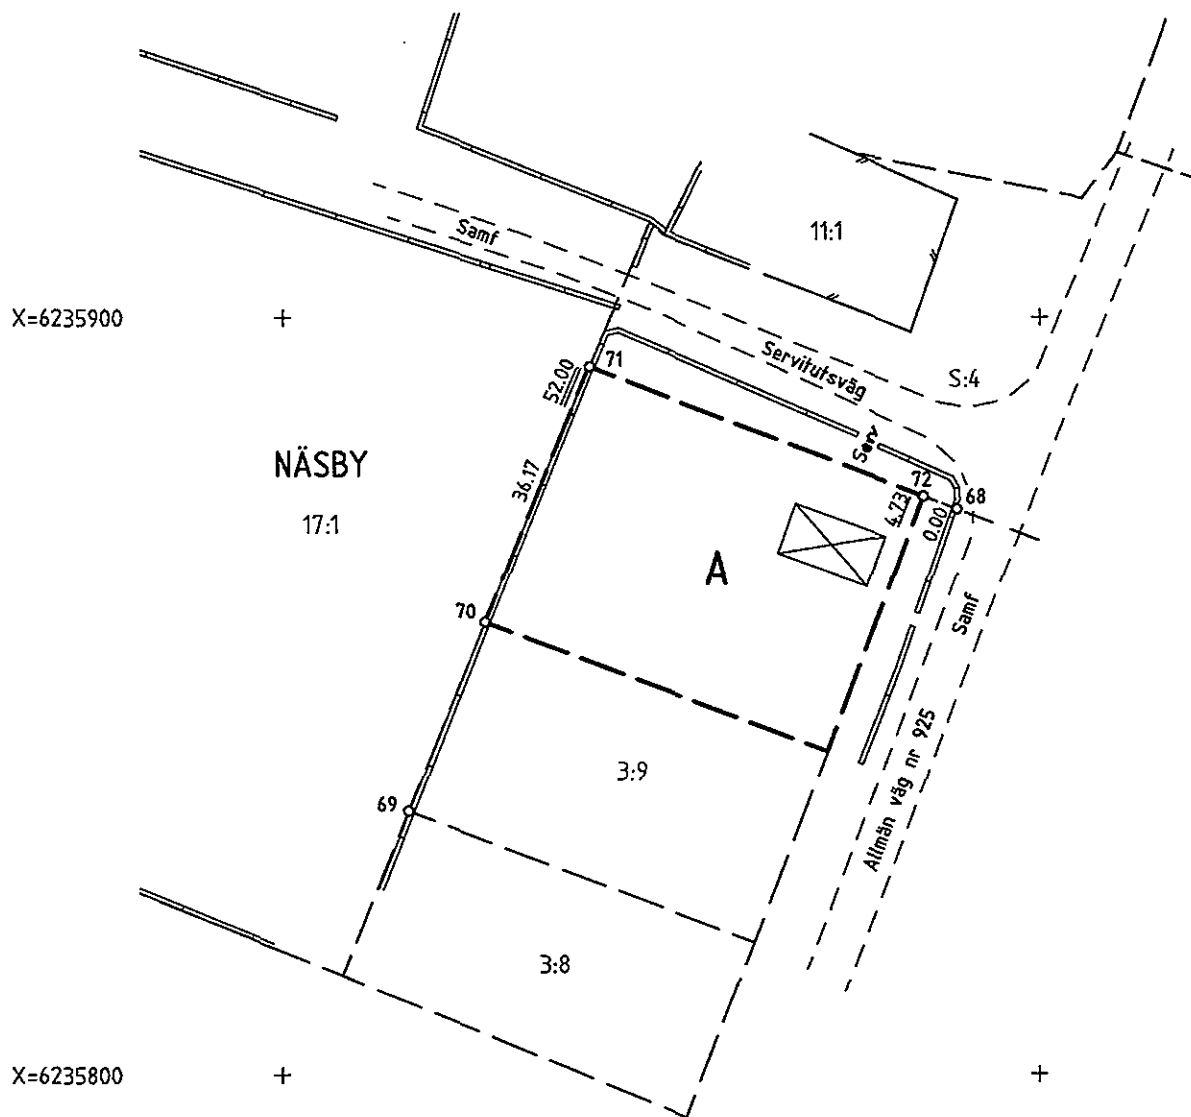

Lotten A = Näsby 17:9

Nya gränser: 70-71.

Framställd genom Nymätning, digitalisering	Koordinatsystem Lokalt EK-karta	Skala 1:1000	
Tekniskt innehåll: <i>Kersti Jonsson</i>	Redigering:	Reg karta, lägesangivning 03678:12	Beteckningsstandard HMK-Ka.D

0840-849