

Byggnadslov

Till ansökan fogas ritningar och andra handlingar enligt Svensk byggnorm och byggnadsnämndens anvisningar

ANSÖKAN

Datum

16.1.1980

ÖSTHAMMARS KOMMUN
Byggnadsnämnden

1980 -01 -18

Dokument

45/70 | Lin 30/13/3

Byggnadsnämnden

Östhammar

Byggnadsplats och sökande

Fastighetens officiella beteckning	Församling
Fritidshus Norrsheddika 21:89 tomt 83 lindersvik	Börstil
Fastighetens adress	
Lindersvik 83 74200 Östhammar	
Sökandens namn	Telefon: arbetet
Erikki N. Saluola	
Postadress (utdelningsadress, postnummer och ortnamn)	Telefon: bostaden
Lindersvik 83	0173/15111
Fastighetsägarens namn (om annan än sökanden)	

Husbyggnad

☐ En-/Två-bostadshus	☐ Flerbostadshus	☐ Affärshus	☐ Industribyggnad	☒ Fritidshus	☐ Uthus	☐ Garage
Annan husbyggnad				Produktionskostnaden beräknas		
				☐ överstiga 10 000 kronor ☒ understiga 10 000 kronor		
Omfattning	Innre ändring			Statligt bostadslån		
☐ Helt ny byggnad	☐ Till-/Påbyggnad	☐ Ombyggnad/Modernisering	☒ Annan ändring	☐ söks samtidigt	☒ söks ej	☐ har sökts/beviljats ☐ kommer att sökas
Undergrundens beskaffenhet						
☐ Berg	☐ Grus	☐ Sand	☐ Lera	☐ Morän	☐ Okänd	
Fasadbeklädnad		Stommaterial		Yttertakbeläggning		Taklutning, grader
				Vänd!		
Värmeinstallation				Vatteninstallation: Anslutning till		
☐ Olja	☐ El	☐ Gas	☐ Fjärrvärme	☐ allmän anläggning	☐ enskild gemensamhetsanläggning	☐ egen anläggning
Avloppsinstallation, Spillvatten: Anslutning till				Regnvatten (Dagvatten): Anslutning till		
☐ allmän anläggning	☐ enskild gemensamhetsanläggning	☐ egen anläggning		☐ allmän anläggning	☐ mark	
Sannolikt flöde i förbindelsepunkt, l/s			Regnvatten		Antal nya avloppsenheter	
Vatten		Spillvatten				

Annat byggnadsföretag

☐ Plank, mur o d	☐ Schaktning, fyllning	☐ VA-installation	☐ Fast cistern o d	Produktionskostnaden beräknas	
				☐ överstiga 10 000 kronor ☐ understiga 10 000 kronor	
☐ Omfärgning av fasad	☐ Skylt, ljusordning	☐ Upplag	☐ Rivning av hus		

Personhänvisningar

Namn, adress och telefon

Arkitektonisk utformning (planlösningar, fasader)	under täcknaren sjölv
Byggnadskonstruktion	tel. 0173/15111
VVS-installationer	Lindersvik 83
	Östhammar 74200

Sökandens underskrift

Erikki N. Saluola

Tillhör Byggnadsnämndens beslut
den 6.2.1980 § 84

ÖSTHAMMARS BYGGNADSNÄMND

Agneek Hammar Gd

Till: Byggnadsnämnden

den 6.9.1970 s. 24

ÖSTHAMMARS BYGGNADSNÄMND





Agnes Hämmer

ÖSTHAMMARS KOMMUN

Byggnadsnämnden

1980-01-18

45/70 3013/3

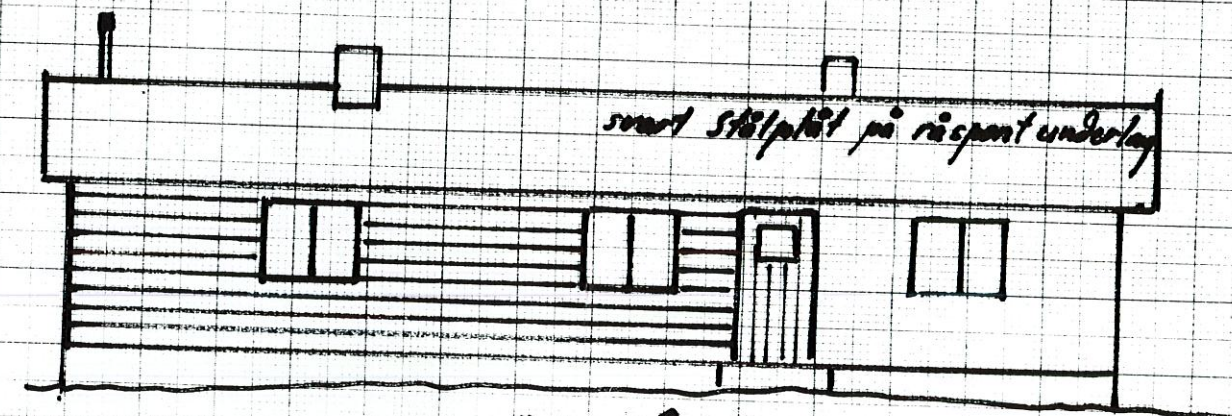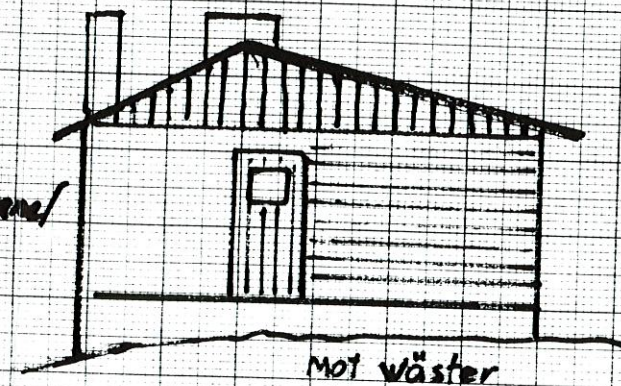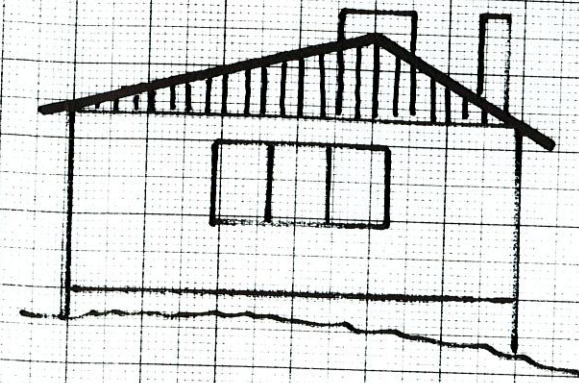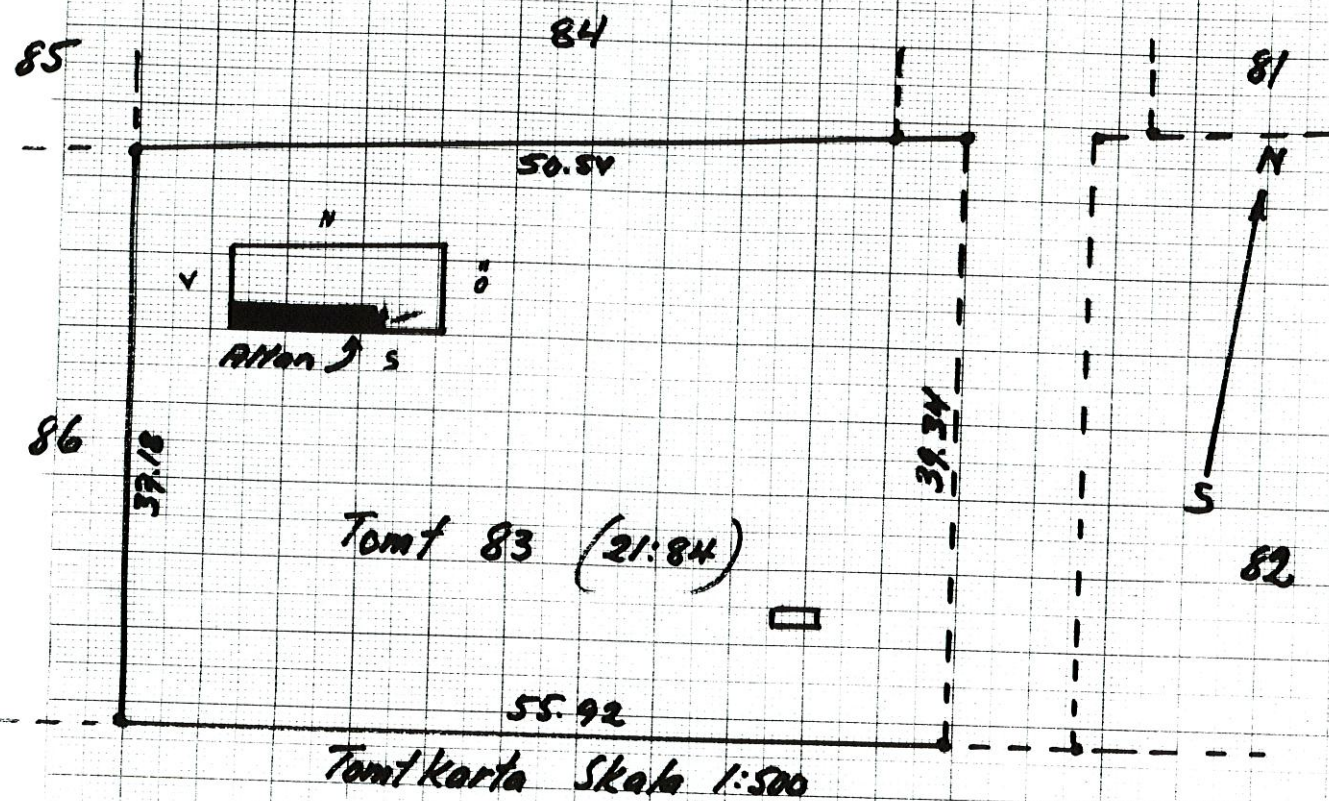


(Mot nord och öster oförändrad.)

Byggn.lov N. 118/3.3.1970

" 672/7.8.1973

" 1357/18.11.1977 (allan)

Ingen ändring i boytan 85.2 m²

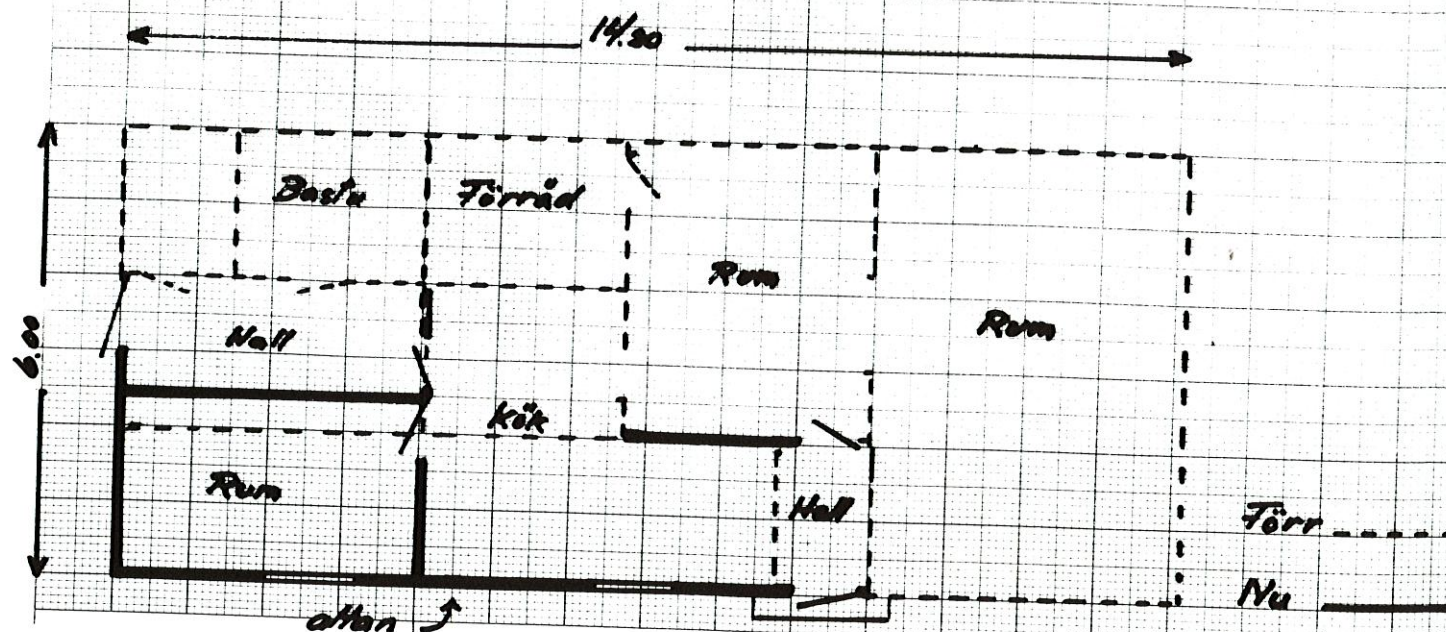

Betongsockel på berg (ingen ändring)



Ändring av allan och tak till fritidshus

Tomt 83
Norrskadika
21:84

Börstil socken - Östhammar stad - Lindersvik

Ägare: Erkki N. Salmola - Lindersvik 83

Tel. 0173/15111

Ansvarig arbetsledare

Utses den byggande skilda arbetsledare för olika delar av arbetet lämnas en anmälan för varje arbetsledare

ANMÄLAN

Datum

1.10.79

Östhammars Byggnadsnämnd	
08. OKT. 1979	
45/70	101/4

Byggnadsnämnden

Östhammar stad

Byggnadsplats och anmälare

Fastighets officiella beteckning

Norrkedda 21:84 Tomt 83

Församling

Bröstil

Fastighetsadress

Lundersvik 83

Anmälare (sökande av byggnadslov: namn och postadress)

Erlin N. Saluola Östhammar 74070 Lundersvik 83

Byggnadslov

☒ söks samtidigt

☐ har tidigare söks

☐ är beviljat

Beviljat byggnadslovs datum

Byggnadsnämndens §

Ansvarig arbetsledare

Namn

Erlin N. Saluola

Telefon: arbetet

Postadress (utdelningsadress, postnummer och ortnamn)

Östhammar 74070 Lundersvik 83

Telefon: bostaden

0173/15111

Ansaret omfattar

☒ byggnadsarbete i allmänhet

☐ vatten- och avloppsarbete

☐ rivning

☐ ventilationsarbete

☐ fyllnads- o packn-arbete

☐ sprängnings-arbete

☐ pålnings-arbete

☐ stålkonstr-arbete

☐ betong-arbete kl I

☐ betong-arbete kl II

☐ murnings-arbete kl I

☐ monterings-arbete

Anmälarens underskrift

Erlin N. Saluola
110701-9471

ATAGANDE

Datum

1.10.79

Byggnadsstadgan 61 § 4 mom:

Arbetsledaren åligger att öva fortlöpande ledning och tillsyn över arbetet och svara för dess behöriga fullgörande, att avgiva föreskrivna anmälningar till byggnadsnämnden och andra myndigheter samt att närvara vid nämndens besiktnings av arbetet. Skulle den byggande motsätta sig att gällande bestämmelser angående arbetet iakttas, har arbetsledaren att anmäla förhållandet hos nämnden.

Jag åtar mig uppdraget att vara ansvarig arbetsledare enligt ovan.

Erlin N. Saluola
(Ansvarige arbetsledarens underskrift)

☐ Statens planverks riksbehörighet för ansvarig arbetsledare (nr och datum)

Kompetensuppgifter (betygsavskrifter m m kan bifogas)

Byggnadsnämndens beslut

Ansvarige arbetsledaren godkänns

Datum

Underskrift

ÖSTHAMMAR BYGGNADSNÄMND

Godkännes utan erinran

Jan Vading
Byggnadsinspektör

Anteckningar

Tillhör Byggnadsnämndens beslut

Gen 30.10.1979 § 1187

ÖSTHAMMAR BYGGNADSNÄMND

Agnes Hammar
241

Byggnadslov

Till ansökan fogas ritningar och andra handlingar enligt Svensk byggnorm och byggnadsnämndens anvisningar

ANSÖKAN

Datum

1.10.79

Östhammars Byggnadsnämnd

08. OKT. 1979

Dnr

45/70

Lfd

504/4

Byggnadsnämnden

i Östhammar stad

Byggnadsplats och sökande

Fastighetens officiella beteckning	Norrskärka 21:84	Tomt 83	Församling	Börstil
Fastighetens adress	74070 Östhammar	Lindersvik 83		
Sökandens namn	Erkki N. Salmela		Telefon: arbetet	
Postadress (utdelningsadress, postnummer och ortnamn)	Lindersvik 83	74070 Östhammar	Telefon: bostaden	0173/15111
Fastighetsägarens namn (om annan än sökanden)				

Husbyggnad

☐ En-/Två-bostadshus	☐ Flerbostadshus	☐ Affärshus	☐ Industribyggnad	☐ Fritidshus	☒ Uthus	☐ Garage
Annan husbyggnad				Produktionskostnaden beräknas		
				☐ överstiga 10 000 kronor		
				☒ understiga 3 000 kronor		
Omfattning				Statligt bostadslån		
☒ helt ny byggnad	☐ Till-/Påbyggnad	☐ Ombyggnad/Modernisering	☐ Annan ändring	☐ söks samtidigt	☒ söks ej	☐ har sökts/beviljats
Undergrundens beskaffenhet				☐ kommer att sökas		
☒ Berg	☐ Grus	☐ Sand	☐ Lera	☐ Morän	☐ Okänd	
Fasadbeklädnad		Stommateriäl		Yttertaksbeläggning		Taklutning, grader
Hjällpanel		virke 2x4"		Grönt papp		120°
Värmeinstallation				Vatteninstallation: Anslutning till		
☐ Olja	☐ El	☐ Gas	☐ Fjärrvärme	☐ allmän anläggning	☐ enskild gemensamhetsanläggning	☐ egen anläggning
Avloppsinstallation, Spillvatten: Anslutning till				Regnvatten (Dagvatten): Anslutning till		
☐ allmän anläggning	☐ enskild gemensamhetsanläggning	☐ egen anläggning	☐ allmän anläggning	☐ mark		
Sannolikt flöde i förbindelsepunkt, l/s				Antal nya avloppsenheter		
Vatten				Regnvatten		
Endast regn och spillvatten utan inledning, ej d, vatten eller avlopp						

Annat byggnadsföretag

☐ Plank, mur o d	☐ Schaktning, fyllning	☐ VA-installation	☐ Fast cistern o d	Produktionskostnaden beräknas
				☐ överstiga 10 000 kronor
				☐ understiga 10 000 kronor
☐ Omfärgning av fasad	☐ Skylt, ljus-anordning	☐ Upplag	☐ Rivning av hus	

Personhänvisningar

Namn, adress och telefon

Arkitektonisk utformning (planlösningar, fasader)

Byggnadskonstruktion

VVS-installationer

Sökandens underskrift

Erkki N. Salmela
ERKKI N. SALMELA
110701-9471

21 330 030 — KOMMUNSAMKÖP / Kommunaktiebolaget

Tillhör Byggnadsnämndens beslut







den 30.10.1979 § 1187

ÖSTHAMMARS BYGGNADSNÄMND

Agne Hammar

Gd

Östhammars Byggnadsnämnd
 8 OKT. 1973
 45/70 m/6

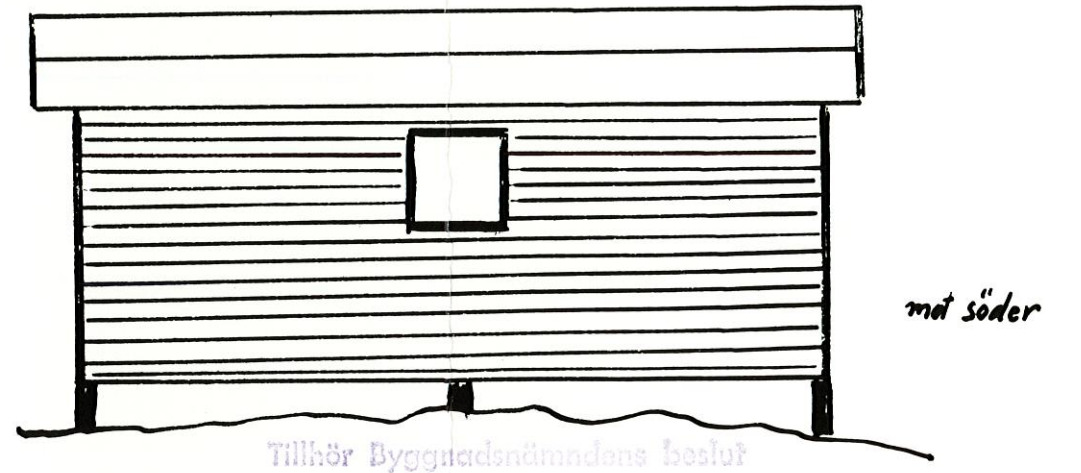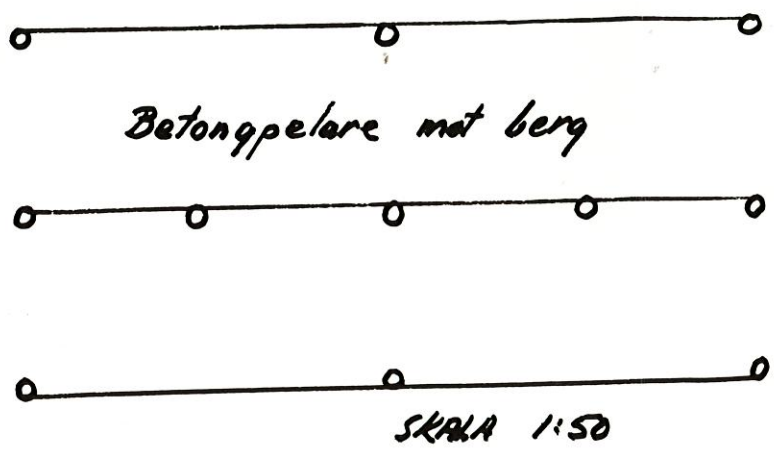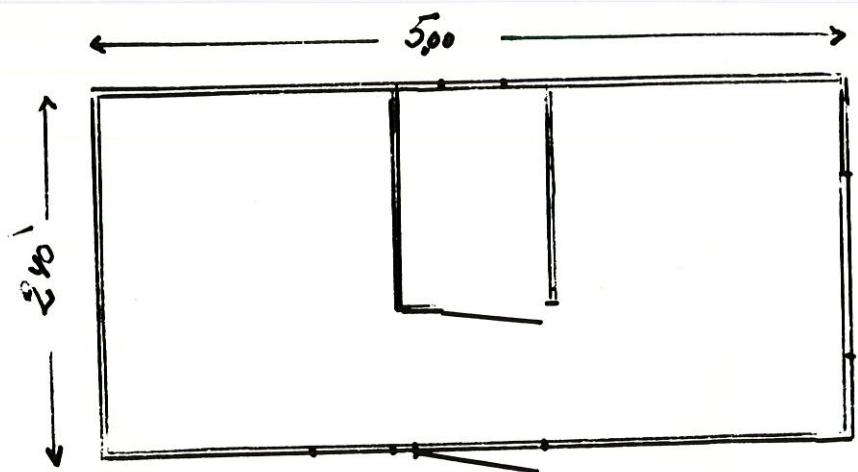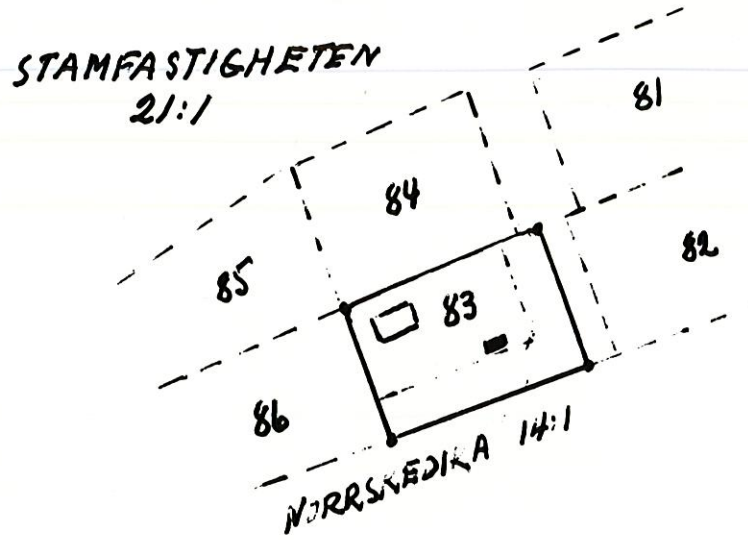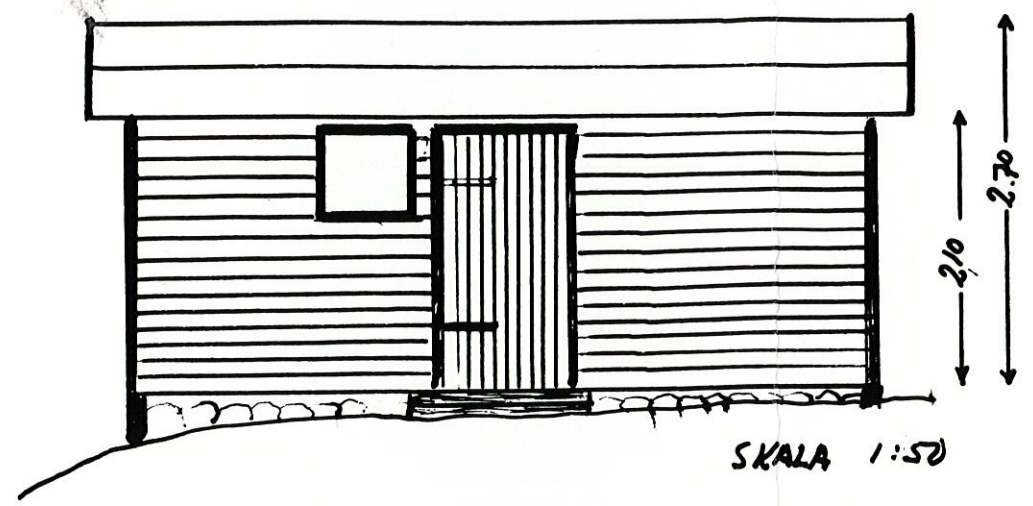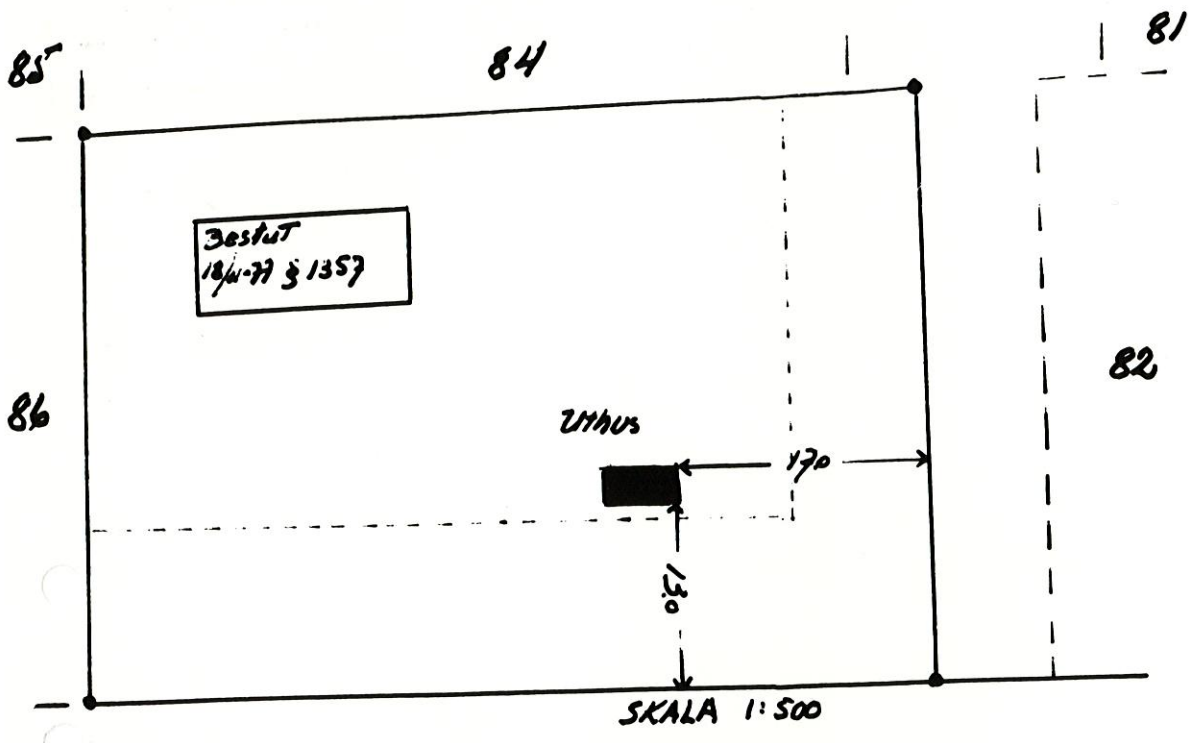

Tillhör Byggnadsnämndens beslut
 den 30.10.1979 § 1187
 ÖSTHAMMARS BYGGNADSNÄMND
 Arne Hemm

Förråd-uthus till fastigheten Norrskedika 21: 84
 (tomt Lindersvik 83) Börstil socken, Östham-
 mars stad - Uppsala län
 Ägare: Erkki W. Salmela
 1.10.79 E.Sla

1977-11-18

1497

Delgivning till

Sökande

Herr Erkki N Salmela
Norrskedika
Pl 2279
740 70 Östhammar

Sökandens telefon

Byggnadslov
Ärende och beslut

§ 1357 Dnr 45/70 Litt 3012/3
Norrskedika 21:84, Lindersvik, Börstil, tillbyggnad fritidshus med altan och hall- Erkki N Salmela, Norrskedika Pl 2279, 740 70 Östhammar.

Byggnadslov beviljas.
Taket skall utföras med ofärgad plast.

**Ansvarig
arbetsledare**

Erkki N Salmela: Godkännes.

Allmänna föreskrifter
Se bilaga 1

- ☐ Kompletterande handlingar
☒ Särskilda föreskrifter

Inkom den	Anm
9.12.	

Anmaning

Sökanden anmanas att om beslutet bevisligen underrätta grannar och andra, som kan beröras därav

Anmälningar

- ☒ 1. Påbörjande
☐ 2. Grundbottenbesiktning
☐ 3. Lägesbesiktning
☐ 4. Stombesiktning

- ☒ 6. Slutbesiktning

Anmälan den	Besiktning den	Anm

Avgifter


Granskning och besiktning, kr
123:-

Nybyggnadskarta, kr


porto
6: 80Summa avg, kr
129: 80

Carl-Eric Nohlden
stadsarkitekt


Underskrift
Yngve Widbäck
ingenjör

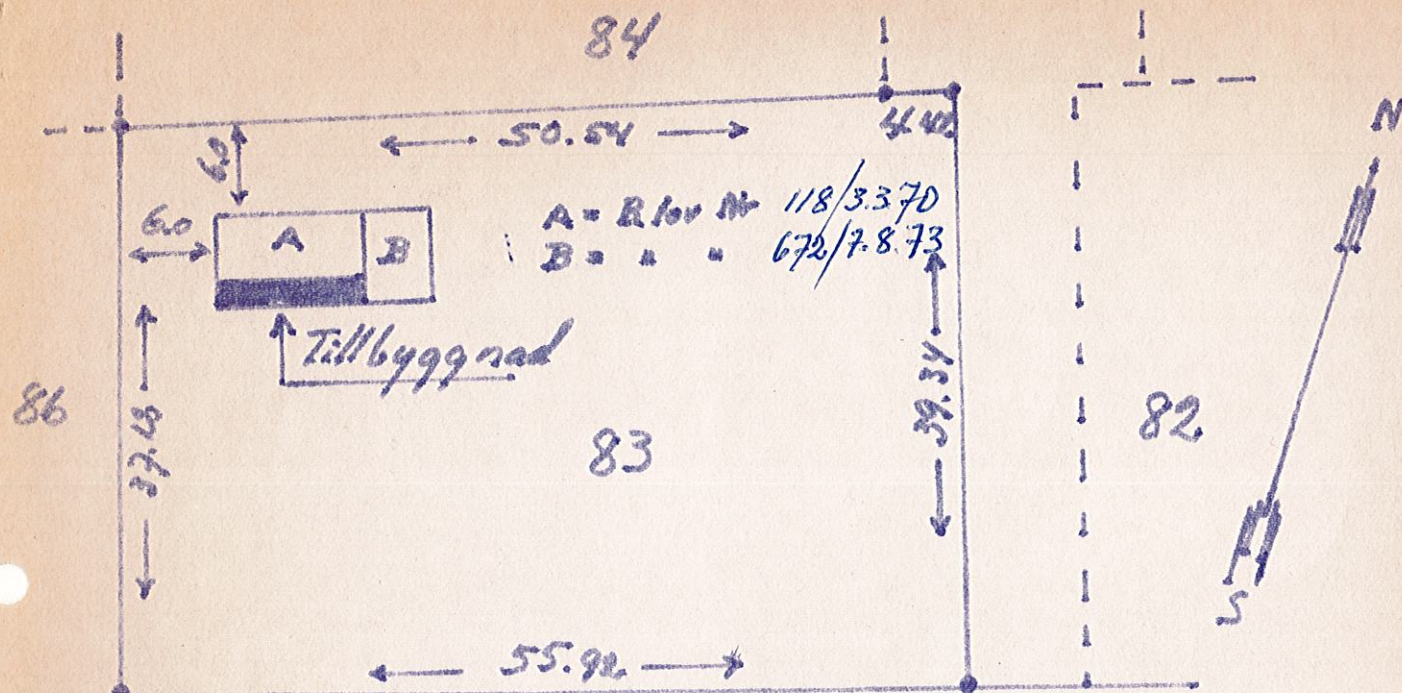

Tomtkarta Skala 1:500

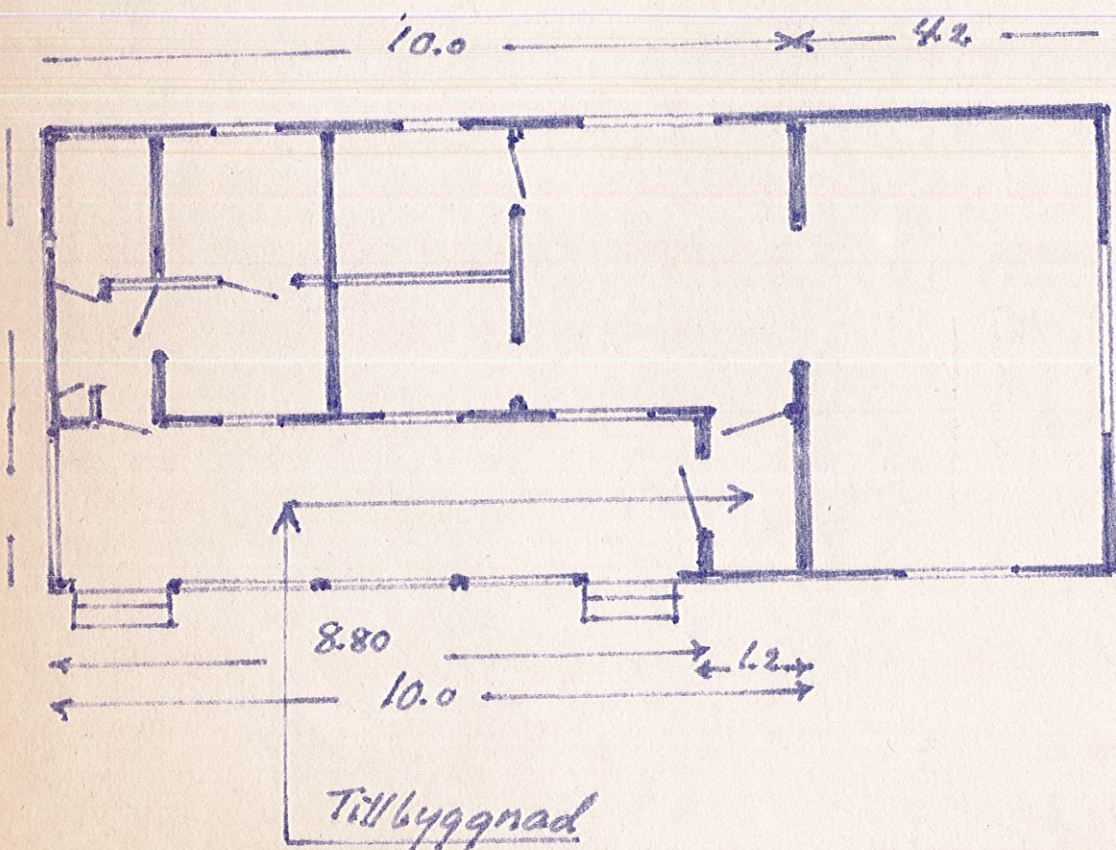

Plan skala 1:100

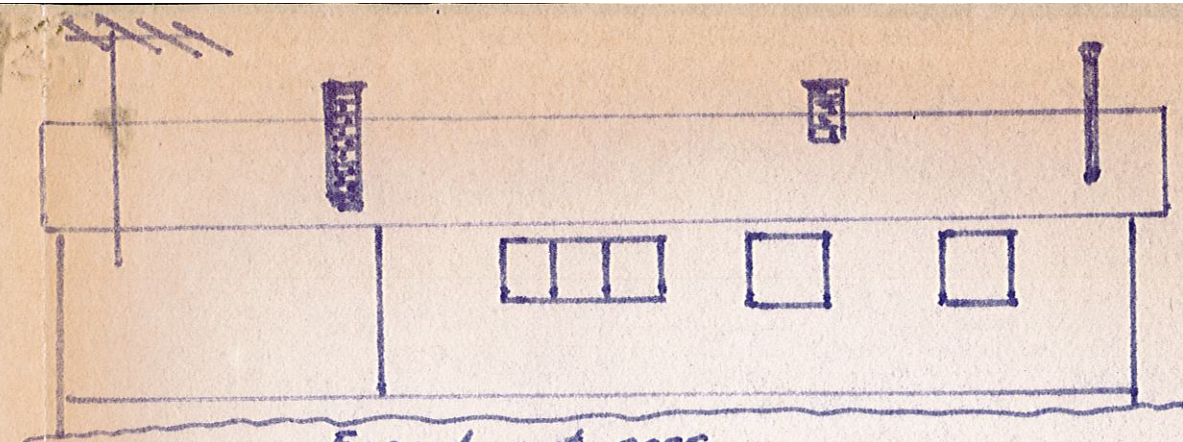

Östhammars Byggnadsnämnd

26. OKT. 1977

45/70 3012/3



Tillhör Byggnadsnämndens beslut
den 14/11/77 § 1357
ÖSTHAMMARS BYGGNADSNÄMND
Arne H. H. H.

Tillbyggnad till byggnad Norrskedika 21:84
på Tomt 83 - Börestils socken - Östhammar stad
Ägare: Erkki N. Salmela
Bygga: A+B 65.2 m². Tillbyggnad: attan 17.2 m²
+ efter Tillbyggnad 67.4 m² + kall attan 17.3 m² 15.9.77

Byggnadslov

ANSÖKAN

Datum

20.5.73

Östhammars Byggnadsnämnd	
26 MAJ 1973	
Dnr 457/70	Lb 3012/73

Byggnadsnämnden

Östhammar Stads
Östhammar

Byggnadsplats och sökande

Fastighetens officiella beteckning <i>fritids hus</i>	☐ Jordbruks- fastighet ☒ Annan fastighet
Fastighetens adress <i>Östhammar Stad - Norrshedens 20:84, Tomt 83</i>	Församling <i>Börstäl</i>
Sökandens namn och postadress <i>Erkki N. Samuelsson, Hasselg 24 - 19400 Upplands Väsby</i>	Telefon <i>0760/34059</i>
Fastighetsägarens namn (om annan än sökanden) <i>den samma</i>	

Byggnadsföretag

Husbyggnadsföretag	Annat			
☐ En- familjshus ☐ Två- familjshus ☐ Rad- eller kedjehus ☒ Fritidshus				
☐ Hyres- och affärshus ☐ Industri- byggnad ☐ Uthus				
Omfattning av husbyggnadsföretag				
☐ Helt ny byggnad ☒ Till-/ Påbyggnad ☐ Ombyggnad/ Ändringsarb ☐ Schaktning till husbyggnad				
Annat byggnadsföretag				
☐ Plank, mur o d ☐ Schaktning, fyllning ☐ VA- installation ☐ Fast cistern o d				
(Följande är tillämpligt endast inom vissa områden, t ex stadsplaneområde)				
☐ Omfärgning av fasad ☐ Skylt, ljusanordning ☐ Upplag ☐ Rivning av hus				

*1 rum till den redan byggda
förrådet
fag avstår från att bygga en
stilla bostadsrätt.*

Byggnadsbeskrivning m m

Byggnadens ändamål	Bostäder, kvm	Lokaler ovan mark		Lokaler under mark, kvm	Antal bost- lägen- heter	garage- platser	vån ovan mark	vån under mark	Ur- sprungl byggn- år
	1) <i>24</i>	Totalt, kvm	Därrav kontor, kvm	Därrav butiker, kvm	2)	3) <i>1 rum</i>	4)	5)	6)
Byggnadsnämndens ant									
Kostnaderna för byggnadsföretaget beräknas					Statligt bostadslån				
☐ överstiga 10 000 kronor ☒ understiga 10 000 kronor					☐ söks samtidigt ☒ söks ej ☐ har sökts/ beviljats ☐ kommer att sökas				
Anteckningar <i>Erkki N. Samuelsson</i> Sökandens underskrift									

Bilagor

Byggnadslovshandlingar	Byggnadsnämndens anteckningar
☐ Situationsplan, byggnad o d	Tillhör Byggnadsnämnden den 7/8-73 S 513 ÖSTHAMMAR'S BYGGNADSNÄMND <i>[Signature]</i>
☐ Situationsplan, ledningar i mark	
☐ Huvudritningar (arkitektoniska utformningen)	
☐ Byggritningar (konstruktioner)	
☐ Konstruktionshandlingar, VA-installation	
☐ Teknisk beskrivning, husbyggnad	
☐ Teknisk översiktsbeskrivning, VA-installation	
☐ Berörd grannes yttrande	
☐ Anmälan om ansvarig arbetsledare	
Andra handlingar	
☐ Ansökan om statligt lån	
☐ Anmälan om anslutning till vatten och avlopp	
☐ Ansökan om tillstånd att anordna wc	
☐ Förhandsanmälan om livsmedelslokaler	
☐ Ansökan om tillstånd betr brandfarlig vara	
	Beviljat byggnadslov
	Datum
	Paragraf
	Tillåten byggnadsrätt för hyres- och affärshus enligt stads- eller byggnadsplan
	Total våningsyta, kvm
	Därrav i bottenvåning, kvm

