


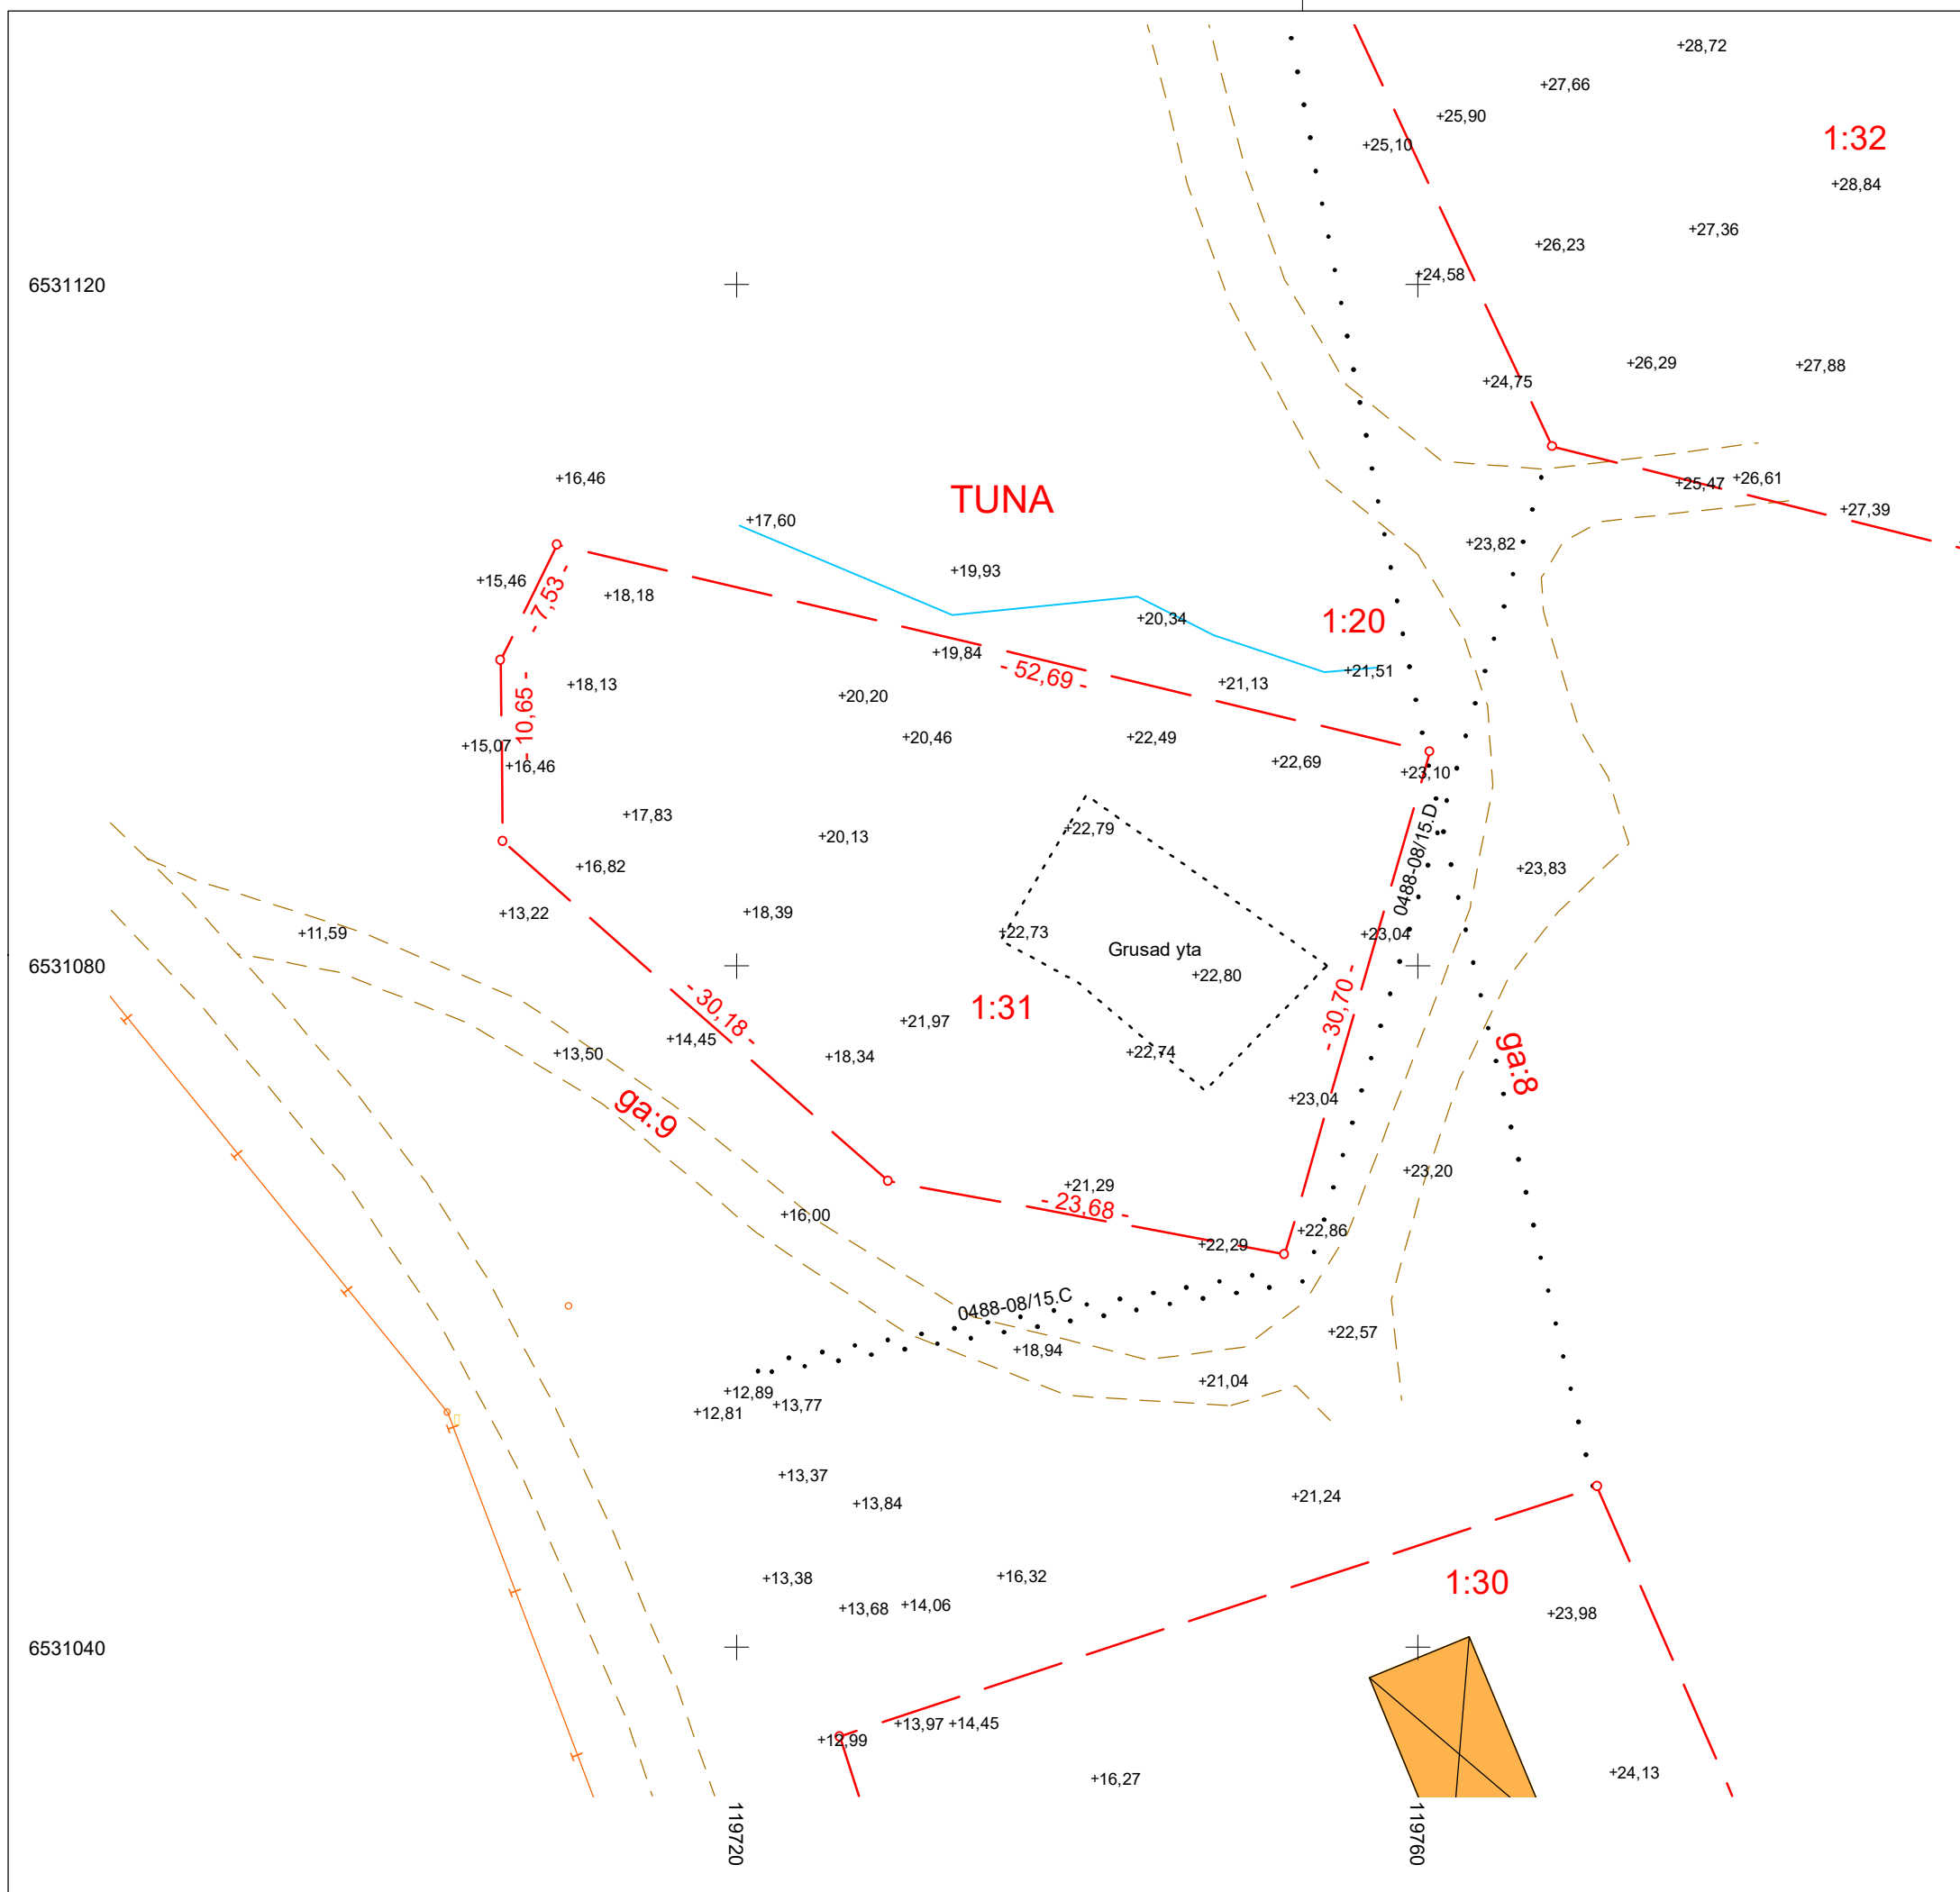


UNDERLAG FÖR
SITUATIONSPLAN
TROSA KOMMUN

Fastighet	Tuna 1:31
Gatuadress	Sörtuna, Backe 3
Tätort	
Areal	1 448 m2
Fastigheten bildad eller registrerad	2012-07-09

Kartbeteckningar, primärkarta, ett urval

- | | |
|---|---|
| | Fastighetsgräns |
|  | Bostad, husliv/ takliv |
|  | Servitut, rättighet, gemensamhetsanläggning |

Hela fastigheten berörs av grundvattenskydd:
Trosa stads vattentäkt; akt 0488-P14/6

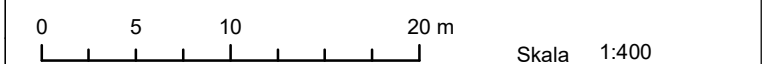

Koordinatsystem i plan och höjd SWEREF 99 18 00 /RH 2000	Beteckningsstandard HMK-Ka.D	Mätklass HMK-Geodatakvalitet 2017
---	---------------------------------	--------------------------------------

Kartan upprättad
2021-12-01



Metria AB
Katrineholm/KS