


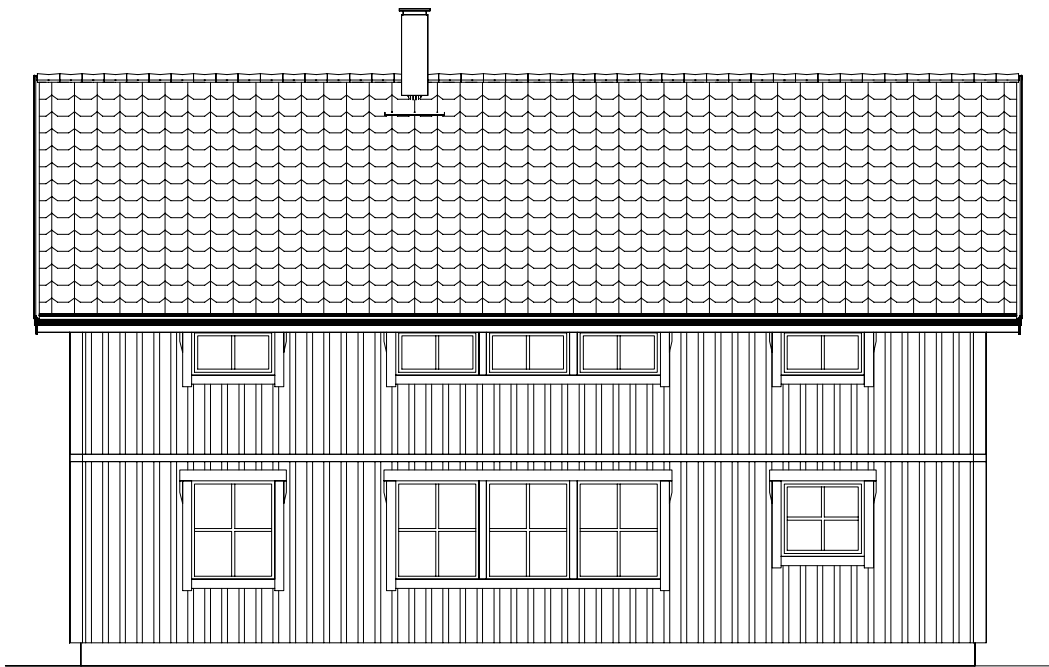

Fasad mot



Fasad mot



Fasad mot



Fasad mot

OBS! gäller för skala 1:100

0 meter 1 2 3 4 5 6 7

8 meter

BET	ANT	ÄNDRINGEN AVSER	SIGN	DATUM
Förslag till nybyggnad av bostadshus. fast. Kommun Villa Myckelby				
RIT/KONSTR AV Jacob	GRANSK. AV Säljare	AVTALSNUMMER Säljare	SKALA 1: 100	
RITAD DEN 2020-06-02	UTSKRIVEN 2020-06-02 12:29:11	RITNINGNUMMER 503	BET	

\\192.168.164.9\shares\Projekt\Villakatalogen 2020\Myckelby\Myck1503