
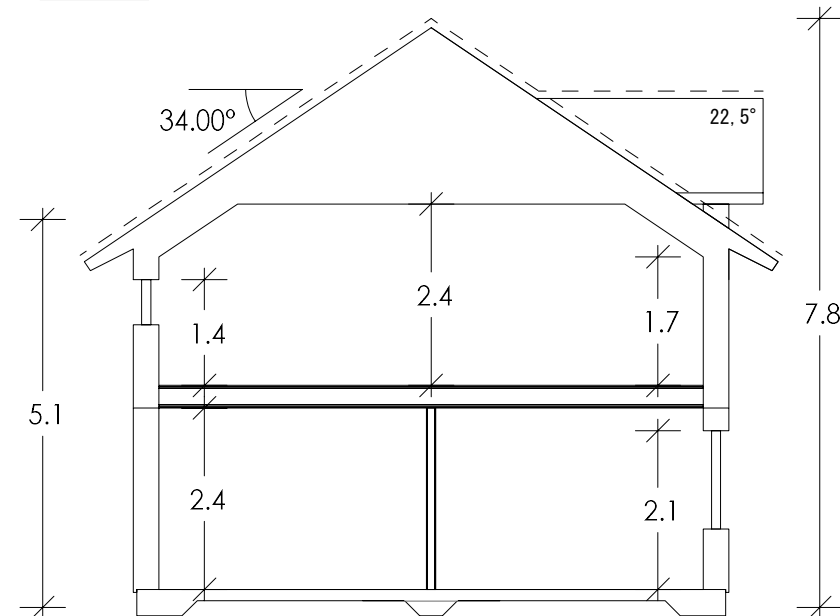
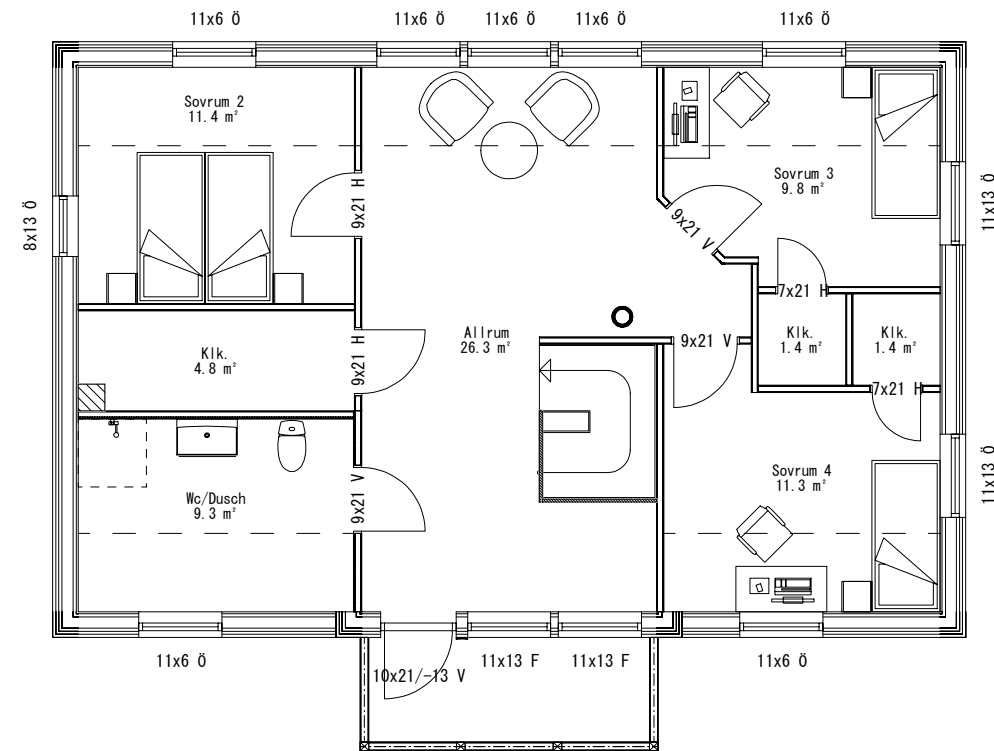


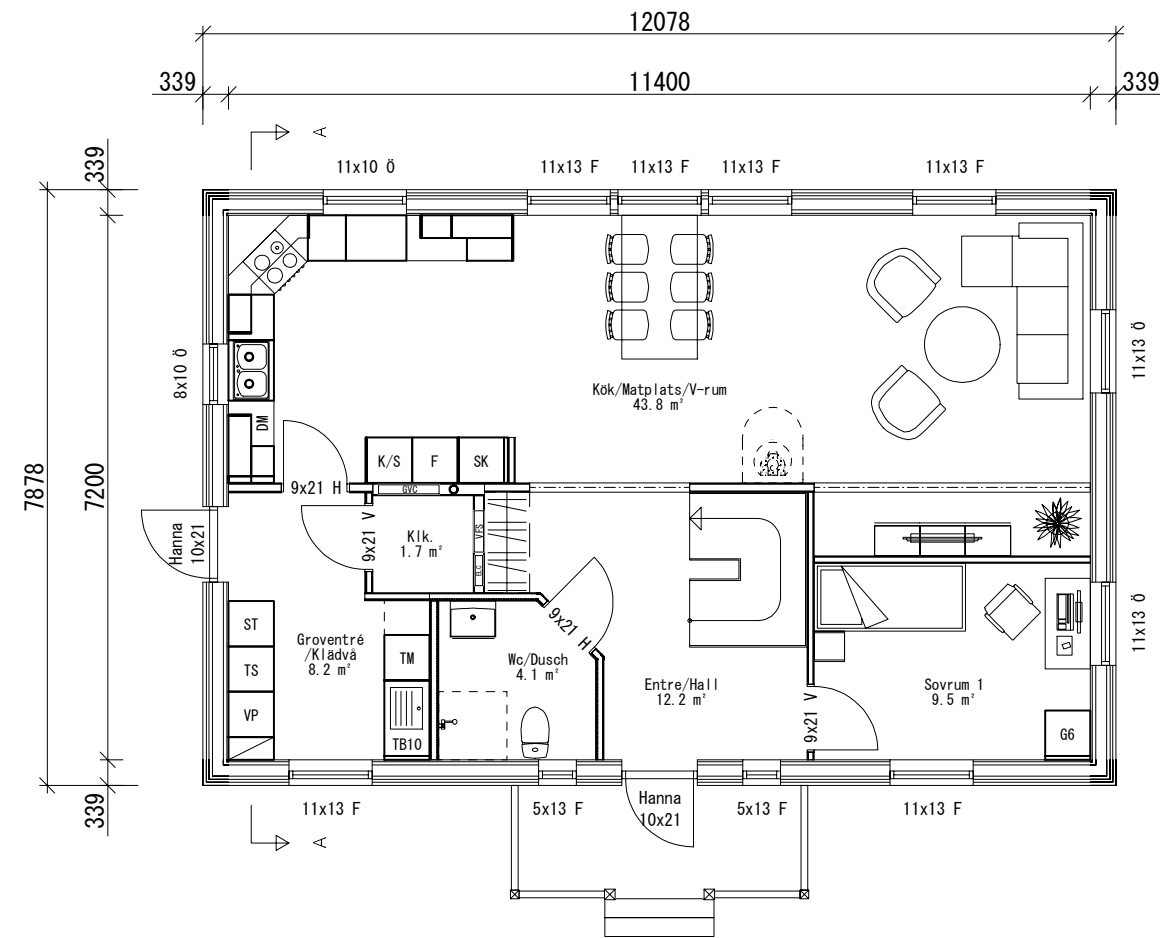

Sektion A-A

|               |                      |
|---------------|----------------------|
| Byggnadsarea  | 101.1 m <sup>2</sup> |
| - Varav kvist | 5.9 m <sup>2</sup>   |
| Bruttoarea    | xx                   |
| Boarea        |                      |
| - Bottenplan  | 82.1 m <sup>2</sup>  |
| - Överplan    | 82.1 m <sup>2</sup>  |

Fönster med glasyta lägre än 60cm från golv förses med säkerhetsglas under glasdelande spröjs. (B=63mm). Fönster/F-dörr märkt LG förses hela ytan med säkerhetsglas.

I samband med installation av Värme, Ventilation och Sanitet (VVS) kan Installationstrummor förekomma.

ELC & Ev. GVC är föreslagna placeringar och kan komma att förändras pga. tekniska orsaker.

OBS! Fönsterbänkar levereras EJ till fönster vid bänkskåp och fönster placerade i våtrum/garage. Fönsterbänkar ingår EJ vid fjällstuga.

Utvändiga entré och altanbroar ingår EJ i leveranser från Skidstahus.

OBS! gäller för skala 1:100

0 meter 1 2 3 4 5 6 7

**SKIDSTAHUS**

RIT/KONSTR AV **Jacob** GRANSK. AV **Säljare** AVTALSNUMMER **2020-06-02**

RITAD DEN **2020-06-02**

| BET                                                                        | ANT | ÄNDRINGEN AVSER      | SIGN         | DATUM |
|----------------------------------------------------------------------------|-----|----------------------|--------------|-------|
|                                                                            |     |                      |              |       |
| Förslag till nybyggnad av bostadshus.<br>fast.<br>Kommun<br>Villa Myckelby |     |                      |              |       |
| Planer / Sektion                                                           |     |                      | SKALA 1: 100 |       |
| UTSKRIVEN<br>2020-07-07 08:24:06                                           |     | RITNINGNUMMER<br>501 |              | BET   |