



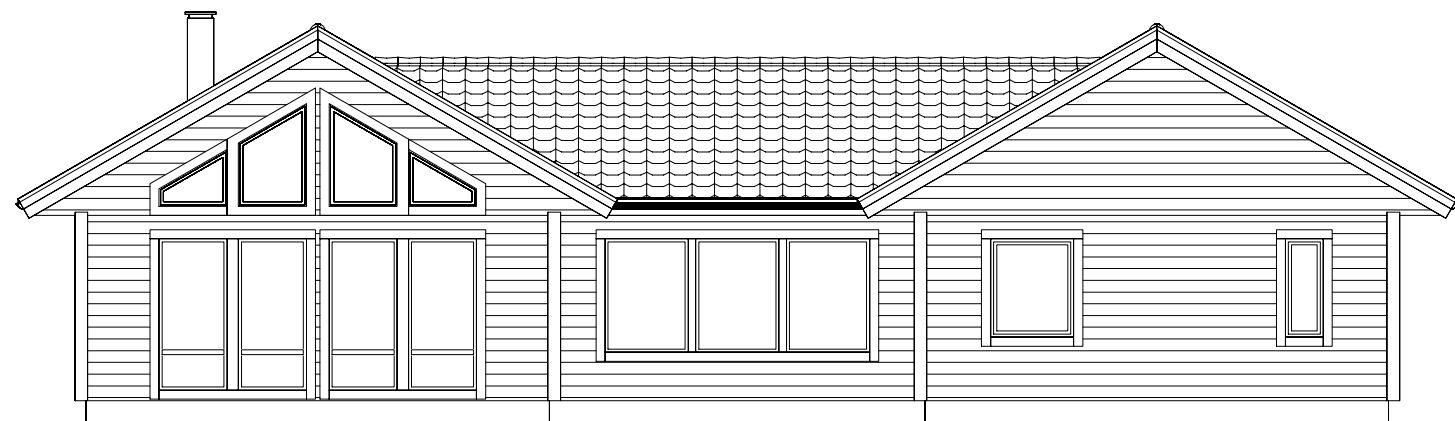


Fasad mot

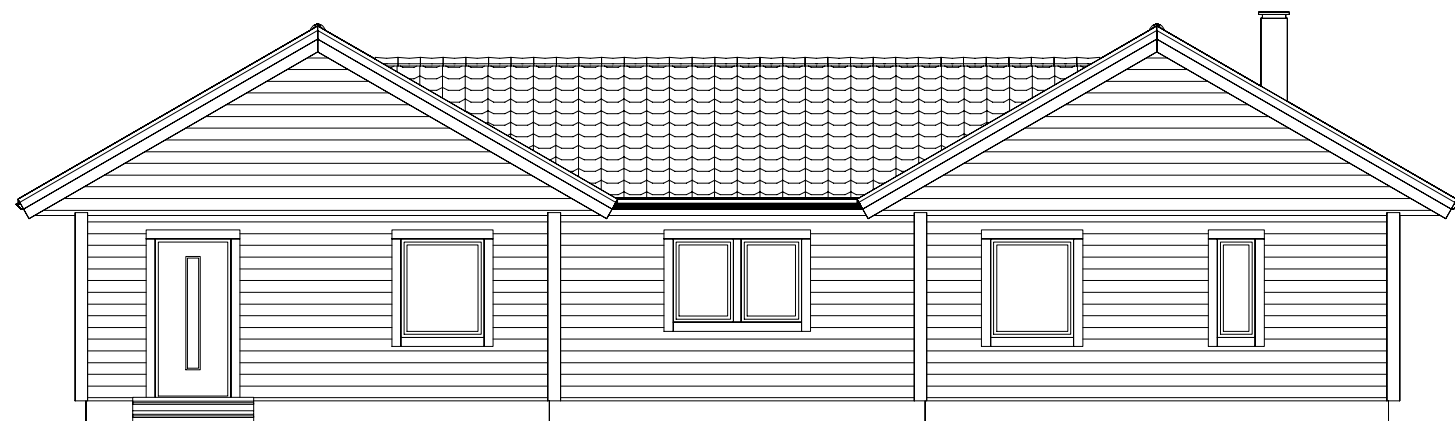

Fasad mot



Fasad mot

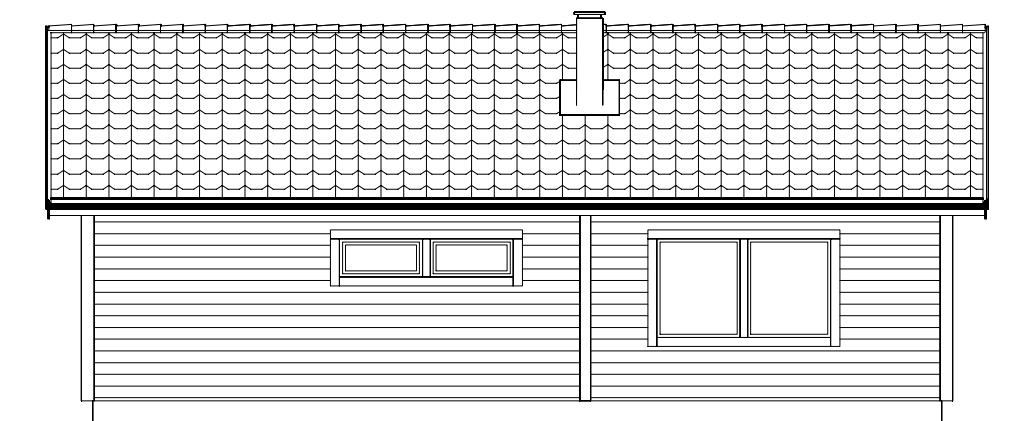

Fasad mot

0 meter1234567

OBS! gäller för skala 1:100

8 meter

SKIDSTAHUS

RIT/KONSTR AV

Jacob

GRANSK. AV

2020-06-02

AVTALSNUMMER

Säljare

RITAD DEN

2020-06-02

UTSKRIVEN

2020-06-02 10:44:32

RITNINGNUMMER

503

BET

BET

ANT

ÄNDRINGEN AVSER

SIGN

DATUM

Förslag till nybyggnad av bostadshus.
fast.
Kommun
Villa Skogsbacken

Fasad

SKALA 1: 100

\\192.168.164.9\shares\Projekt\Villakatalogen 2020\Skogsbacken\Skog1503