


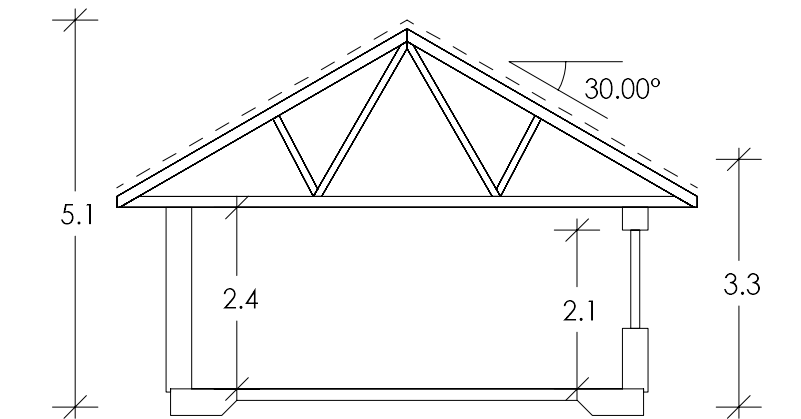


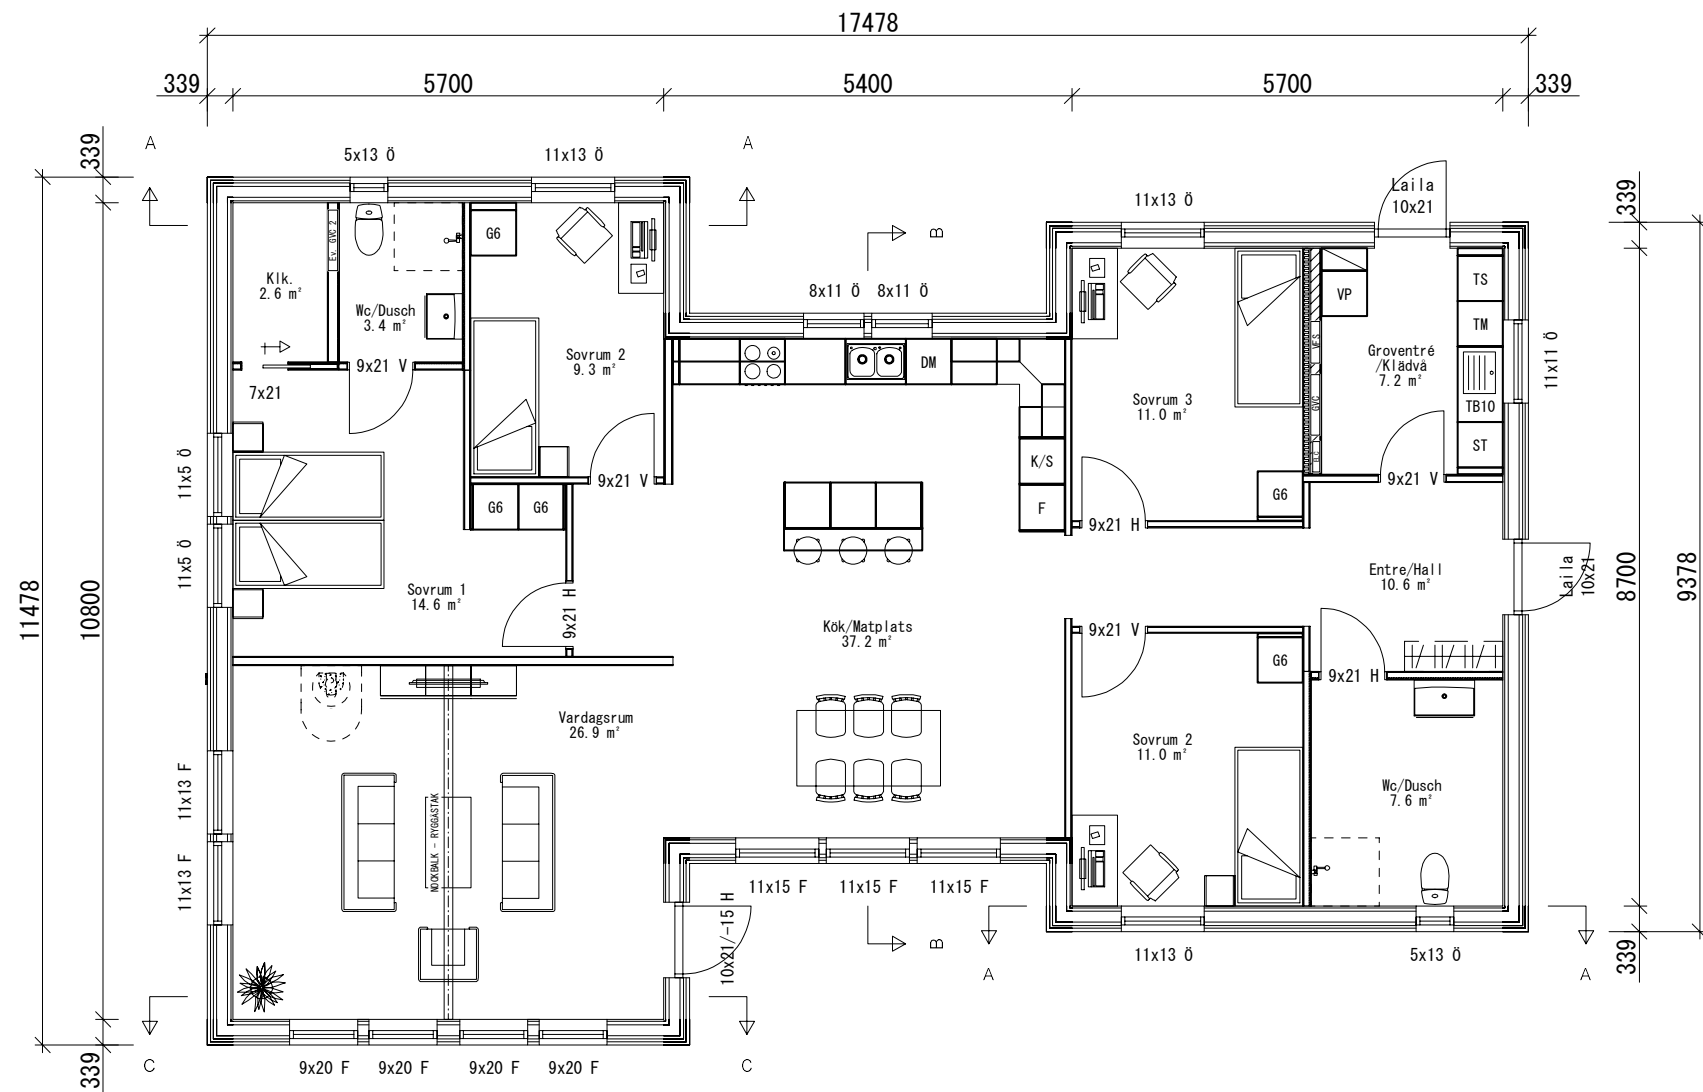

Sektion A-A

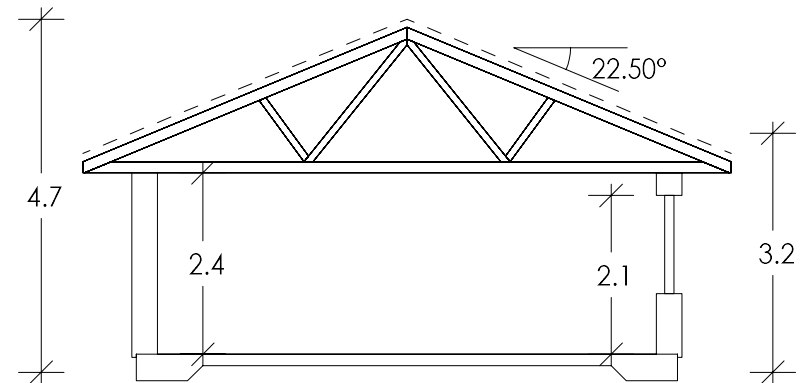

Sektion B-B

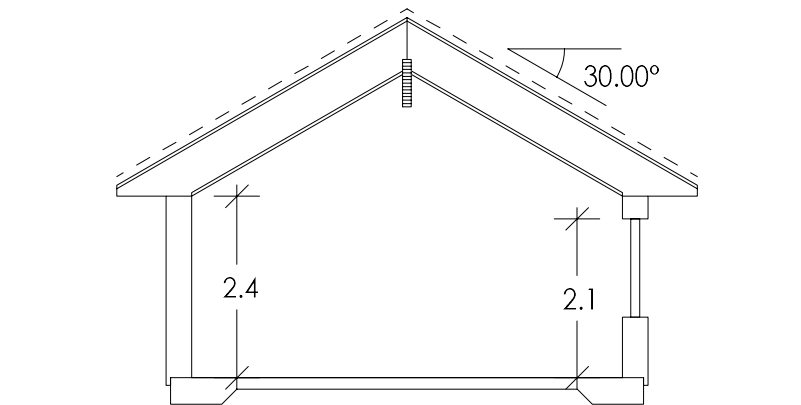

Sektion C-C

Byggnadsarea	167.4 m ²
Bruttoarea	167.4 m ²
Boarea	146.8 m ²

Fönster med glasyta lägre än 60cm från golv förses med säkerhetsglas under glasdelande spröjs. (B=63mm). Fönster/F-dörr märkt LG förses hela ytan med säkerhetsglas.

I samband med installation av Värme, Ventilation och Sanitet (VVS) kan Installationstrummor förekomma.

ELC & Ev. GVC är föreslagna placeringar och kan komma att förändras pga. tekniska orsaker.

OBS! Fönsterbänkar levereras EJ till fönster vid bänkskåp och fönster placerade i våtrum/garage. Fönsterbänkar ingår EJ vid fjällstuga.

Utvändiga entré och altanbroar ingår EJ i leveranser från Skidstahus.

0 meter1234567

SKIDSTAHUS

RIT/KONSTR AV
Jacob

GRANSK. AV
2020-06-02

AVTALSNUMMER
Säljare

OBS! gäller för skala 1:100

8 meter

BET	ANT	ÄNDRINGEN AVSER	SIGN	DATUM
Förslag till nybyggnad av bostadshus. fast. Kommun Villa Skogsbacken				
Planer / Sektion			SKALA 1: 100	
UTSKRIVEN 2020-06-02 10:45:24		RITNINGNUMMER 501		BET

\\192.168.164.9\shares\Projekt\Villakatalogen 2020\Skogsbacken\Skog1501