


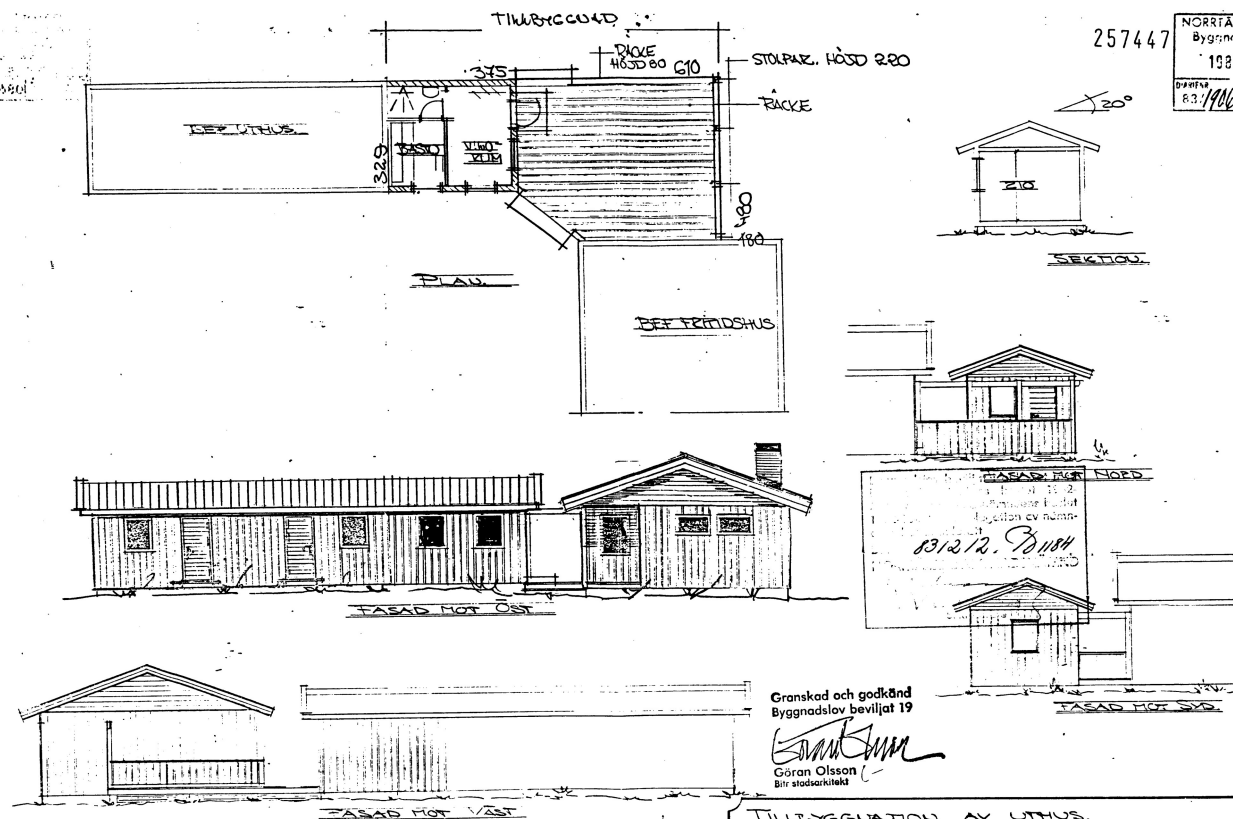

257447

NORRÄLLS KOMMUN
Byggnadsnämnden
1983-10-27/03
Dokument
83/1906/086.33

Granskad och godkänd
Byggnadslov beviljat 19

Göran Olsson
Byrådsordförande

TILLBYGGNING AV UTHUS.
VÄDDÖ TÄHTA 4 S1 VÄDDÖ Socken. UÖRTÄLJE. Kommun.
Avs: PLAN, FASADER, SEKTION : Skala 1:100
Grisslehamnsstugan TILB
RITAD 19 83.10.24 AV: S. JERENSSON REV:-
780 45 GRISSEHAMN Grisslehamns Stugan Tel. 0175/301 70

257405

ARKIVA

34 0419