

INKOM 110821-

19 MRS 75 0497 75

LÄNSSTYRELSEN
STOCKHOLMS LÄN

Fr 1974 Gen 5 dec, E 1123


blottat till församlingens arkiv av
förordningen i Norrtälje,
1974 11 23 i tjänstens vägnar:


Hengi Strandberg
Sekreterare


Stadsplanebestämmelser tillhörande förslag till ändring av stadsplanen för del av Väster Solbacka samt del av Vätövägen m m i Norrtälje församling och kommun, upprättat å stadsarkitektkontoret, Norrtälje i november 1974.

- § 1. Stadsplaneområdets användning
Med B betecknat område får användas endast för bostadsändamål.
- § 2. Mark som icke får bebyggas
Med punktprickning betecknad mark får icke bebyggas.
- § 3. Byggnadssätt
Med Sr betecknat område får bebyggas endast med radhus.
- § 4. Del av tomt som får bebyggas och antal byggnader å tomt
Bebyggelse på tomt, som omfattar med Sr betecknat område, får icke uppta större areal än etthundratjugofem kvadratmeter.
Å tomt som omfattar med Sr betecknat område får endast en huvudbyggnad och ett uthus eller annan gårdsbyggnad uppföras.
- § 5. Våningsantal
Å med romersk siffra betecknat område får byggnad uppföras med högst det antal våningar som siffran anger.
Å med n betecknat område får byggnad icke uppföras till större höjd än sju (7,0) meter.
- § 7. Antal lägenheter
Å med Sr betecknat område får huvudbyggnad icke inrymma mera än en bostadslägenhet. I gårdsbyggnad får bostad icke inredas.
- § 8. Utfartsförbud
Utfart må icke anordnas över områdesgräns som jämväl betecknats med ofyllda cirklar.

Norrtälje i november 1974

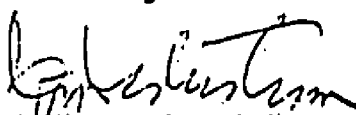
Hjörn Cederström
Stadsarkitekt

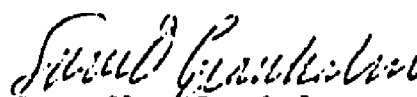
Sven-Olov Granholm
Planarkitekt

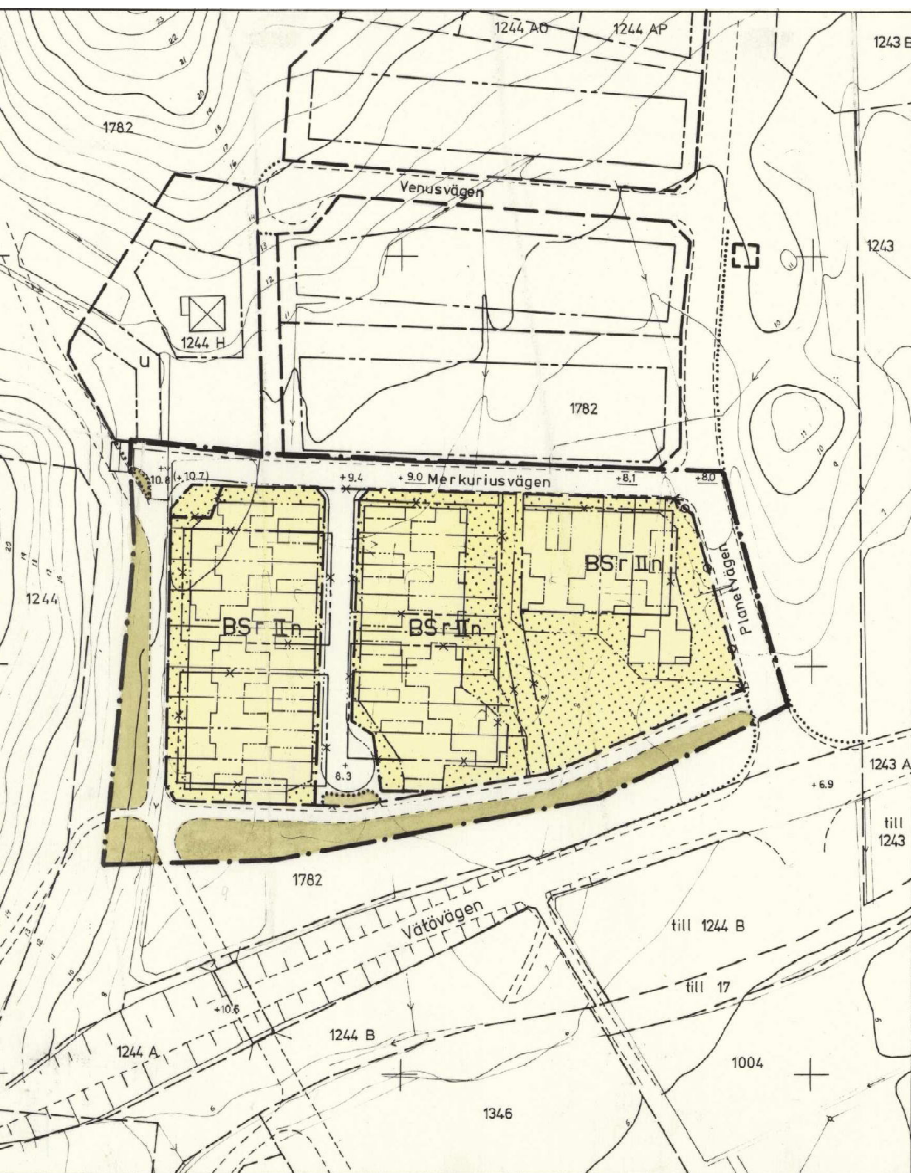

NORRTÄLJE KOMMUN



Förslag till ändring av stadsplanen för del av
Väster-Solbacka samt del av
Vätövägen m.m. i Norrtälje församling

Upprättat av stadsarkitektkontoret i november 1974

Björn Cederström
 BJÖRN CEDERSTRÖM
 stadsarkitekt


Sven-Olov Granholm
 SVEN-OLOV GRANHOLM
 planarkitekt

- · — stadsplanegräns
- - - - - gällande områdesgräns avsedd att bibehållas
- - - - - gällande bestämmelsegräns avsedd att bibehållas
- x - x - gällande områdesgräns avsedd att utgå
- x - x - gällande bestämmelsegräns avsedd att utgå
- - - - - kvarters- eller annan områdesgräns
- - - - - bestämmelsegräns
- - - - - illustrationslinje
- · · · · gräns mellan gata och park
- x — utfartsförbud
- x — gata
- x — park eller plantering
- BSr område för bostadsändamål, radhus

År 1974 den 5 dec, §123
 blev detta förslag antaget av
 Byggnadsnämnden i Norrtälje,
 betygat & tjänstens vägnar:
Bengt Strandberg
 Sekreterare

- II
 n
 +0.0, +0.0
 (+0.0) mark som icke får bebyggas
 antal våningar
 ej vindsinredning
 gällande gatuhöjd, resp. gatuhöjd
 gällande gatuhöjd avsedd att utgå

- fastighetsgräns
- 1244 fastighetsbeteckning
- - - - - vägar
- slänt, dike
- nivåkurvor

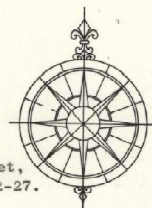

Grundkartan upprättad av Fastighetskontoret,
 mätningssektionen 1974-10-30. Rev. 1974-12-27.

Nils Berggren
 Nils Berggren
 Mätningssingenjör
 SKALA 1:1000

Arkiv nr: B148

10 50 100m