


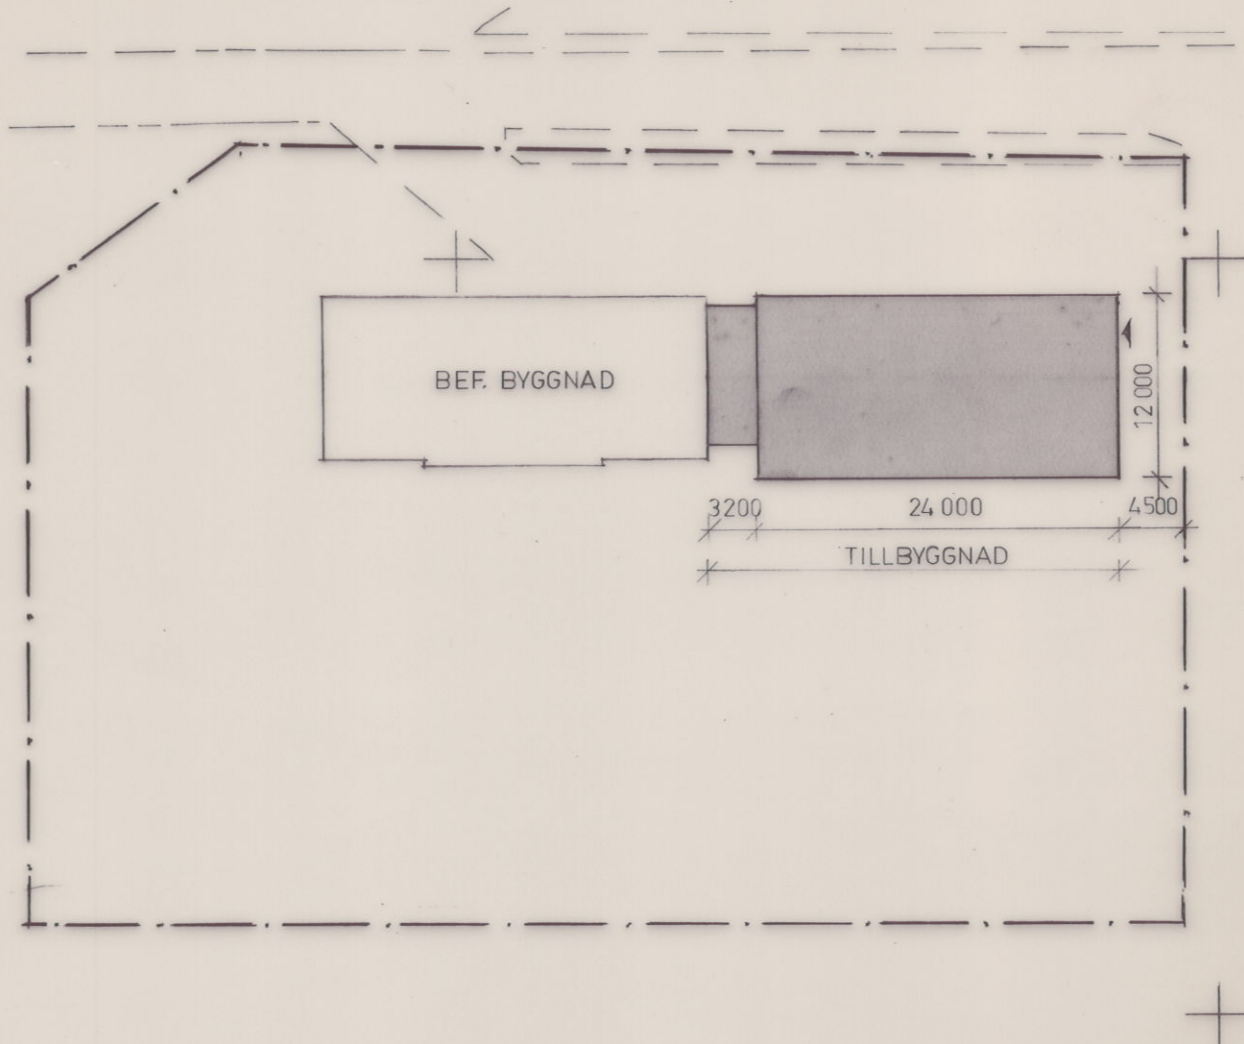

BYGGNADSLOVSHANDLING

MAJ KILTÄPP Byggkonsult AB



SILJANSVÄGEN 17
78131 BORLÄNGE
TEL 0243-112 48

VIKMANSHYTTAN 3:13

RITAD AV
ABJ

ARBETSNR
8645

SITUATIONSPLAN

BORLÄNGE DEN

1986 11 05

Maj Kiltäpp

SKALA

1: 500

RITNINGSNR

H 1

REG