


PL 1488

1:20-883-14
Gullregnet
1:20-883-14

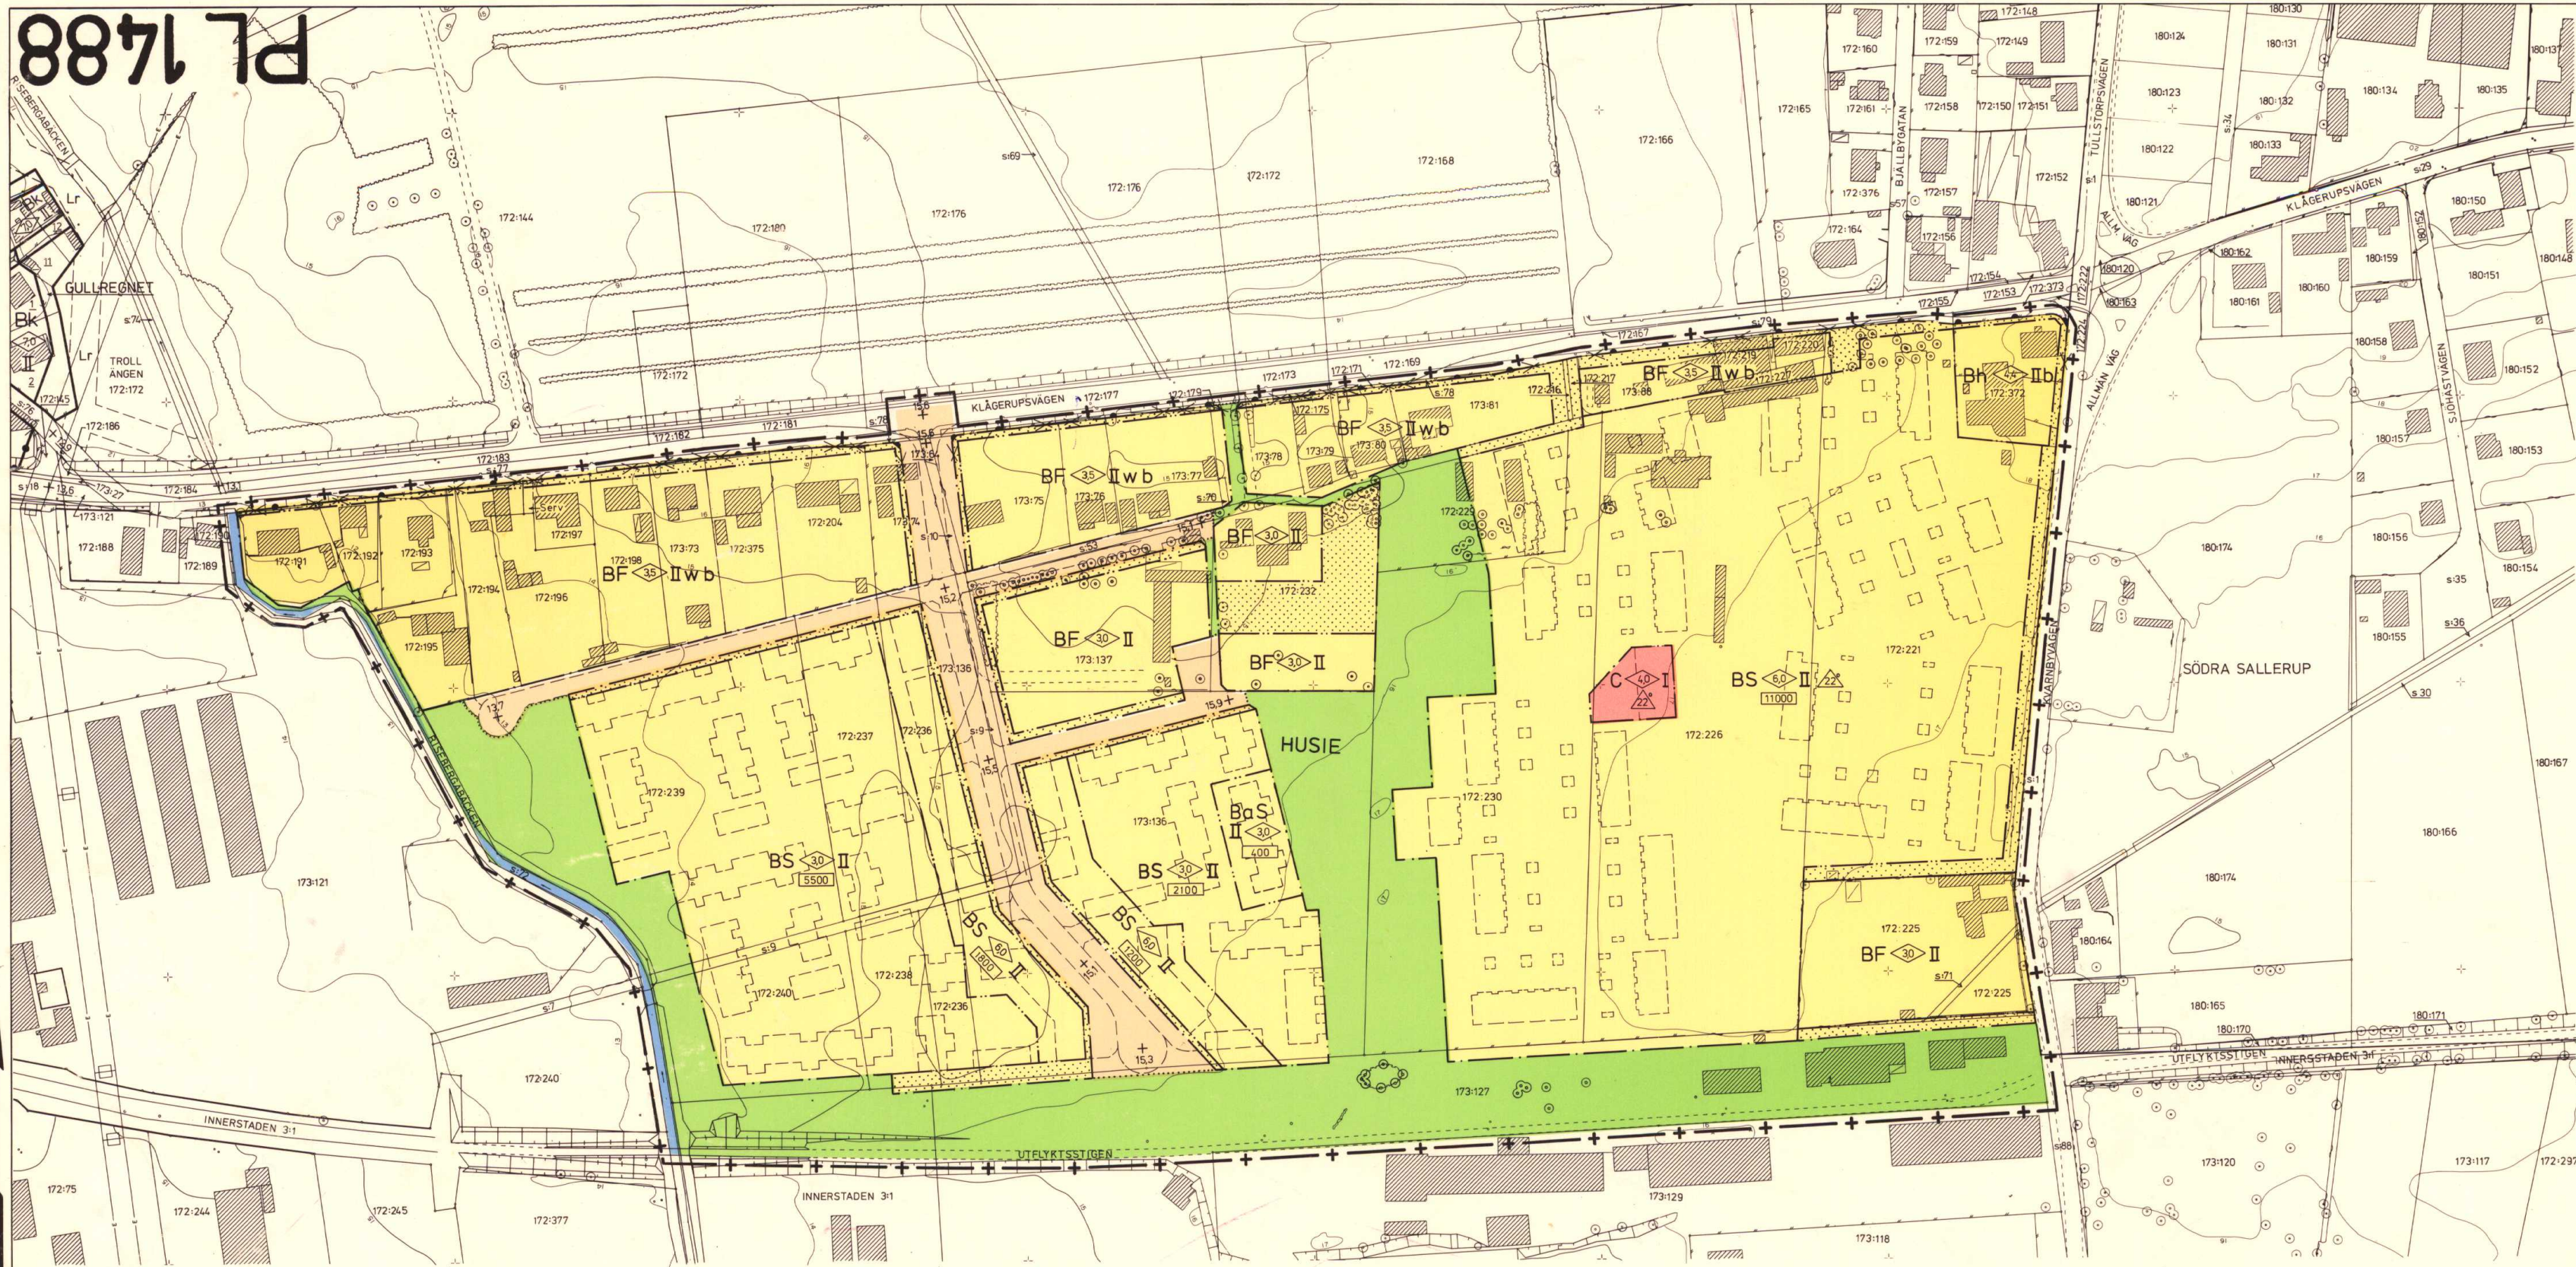

FÖRSLAG TILL STADSPLAN FÖR OMRÅDE SÖDER OM KLÅGERUPSVÄGEN ÖSTER OM RISE-BERGABÄCKEN I HUSIE I MALMÖ

UPPRÄTTAT INOM STADSBYGGNADSKONTORET 1983-06-08

Jörgen Löfvingen
TF PLANCHEF

Jörgen Hallin
ARKITEKT

GRUNDKARTA UPPRÄTTAD ÅR 1983

Lars Jönsson
STADSIINGJÖR

LÄNSSTYRELSEN
Malmöhus

den 21 september 1984
Bertil Ekstrand
Lars Renfors

REGISTRERING
Datum 1984-11-14
Inlämning i fastighetsregistret
Bertil Ekstrand
För fastighetsregisternämndens

BETECKNINGAR

GRUNDKARTA

- TRAKTGRÄNS
- GÄLLANDE OMRÅDES- OCH BESTÄMMELSEGRÄNS
- FASTIGHETSGRÄNS
- ILLUSTRATIONS LINJE
- HÖGSPÄNNINGSLEDNING (OVAN MARK)
- RUTNÄTSPUNKT
- ELSTOLPE
- BYGGNAD
- SKÄRMTAK
- BUSKAGE
- HÄCK
- STAKET, PLANK ELLER STÅNGSEL
- MUR
- STÖDMUR
- KANTSTEN
- SLÄNT
- TRÄD
- VATTENDRAG
- HÖJDKURVA
- GÄLLANDE GATUHÖJD
- S. SALLERUP
- TRAKTNAMN
- KVARTERSNAMN
- LEDNINGSRÄTTSUTRYMME
- BETECKNINGAR, SOM HÄNFÖRA SIG TILL GÄLLANDE
- STADSPLANEBESTÄMMELSER
- REGISTERBETECKNINGAR
- SERVITUTSOMRÅDE

STADSPLANEKARTA

GRÄNSBETECKNINGAR

- STADSPLANEGRÄNS, BELÄGEN 3 METER UTANFÖR DET OMRÅDE FÖRSLAGET AVSER
- GATU-, KVARTERS- OCH ANNAN OMRÅDESGRÄNS
- BESTÄMMELSEGRÄNS
- ILLUSTRATIONS LINJER EJ AVSEDDA ATT FASTSTÄLLAS
- FÖRBUD MOT KÖRFÖRBINDELSE

OMRÅDESBETECKNINGAR

ALLMÄN PLATS

- GATA
- PARK ELLER PLANTERING

BYGGNADSKVARTER

- B BOSTÄDER
- Bh BOSTÄDER SAMT I VISSA FALL HANDEL M M
- Ba BOSTÄDER SAMT I VISSA FALL FÖRSKOLA
- C SAMLINGSLOKALER

ÖVRIGA BETECKNINGAR

- MARK, SOM INTE FÅR BEBYGGAS
- GATUHÖJD
- FRISTÅENDE HUS
- SAMMANBYGGDA HUS
- BYGGNADSYTA I KVADRATMETER
- ANTAL VÅNINGAR
- BULLERÅTGÅRD
- BYGGNADSHÖJD
- TAKLUTNING
- ÖVERGÅNGSBESTÄMMELSE

Detta stadsplane-förslag är antaget av kommunfullmäktige i Malmö den 27 april 1984 under § 102 i protokollet, betygar

A tjänstens vägnar

Ulla Pelttari

Detalplanen ändrad av

fastighetsplan TO0697

Christiern - de Bruin

För fastighetsregisternämndens

ARKIVEXEMPLAR

PL 1488

ÖSKÄND UR SEKRETESSYNNPUNKT FÖR SPRIDNING LANTMÄTERVERKET 1983-11-14