



Kalmar län

Förrättningskarta

2003-05-09

Ärende

Fastighetsreglering berörande Östra Greda 5:12 och 5:13

Borgholms kommun

Kenneth Danielsson

Kenneth Danielsson

Förrättningslantmätare

Aktbilaga KA

Ärendenr: H03137

Teknisk beskrivning:

Koordinatförteckning

Pkt	X	Y	Markering
419	6319314.42	1567406.80	Rör i mark
420	6319334.19	1567391.49	Rör i mark
396	6319356.77	1567368.97	Rör i mark
397	6319336.32	1567342.42	Rör i mark
406	6319377.18	1567395.35	Rör i mark
408	6319311.97	1567403.64	Rör i mark
409	6319332.46	1567430.09	Rör i mark
410	6319291.50	1567377.30	Rör i mark

Teckenförklaring:

---	Fastighetsgräns
①	Ägofigur
o	Gränspunkt
406	Gränspunktsnummer
- 12.34 -	Måttangivelse
	Bostadshus
	Uthus
	Brunn

Framställd genom: Nymätning


Koordinatkvalitet: Inre 25 mm, Yttre 25 mm

Koordinatsystem: RT R06 2.5 GON V

Registerkarta: 05733

Figur 1 till Östra Greda 5:12

Nya gränser: 396-420-419.

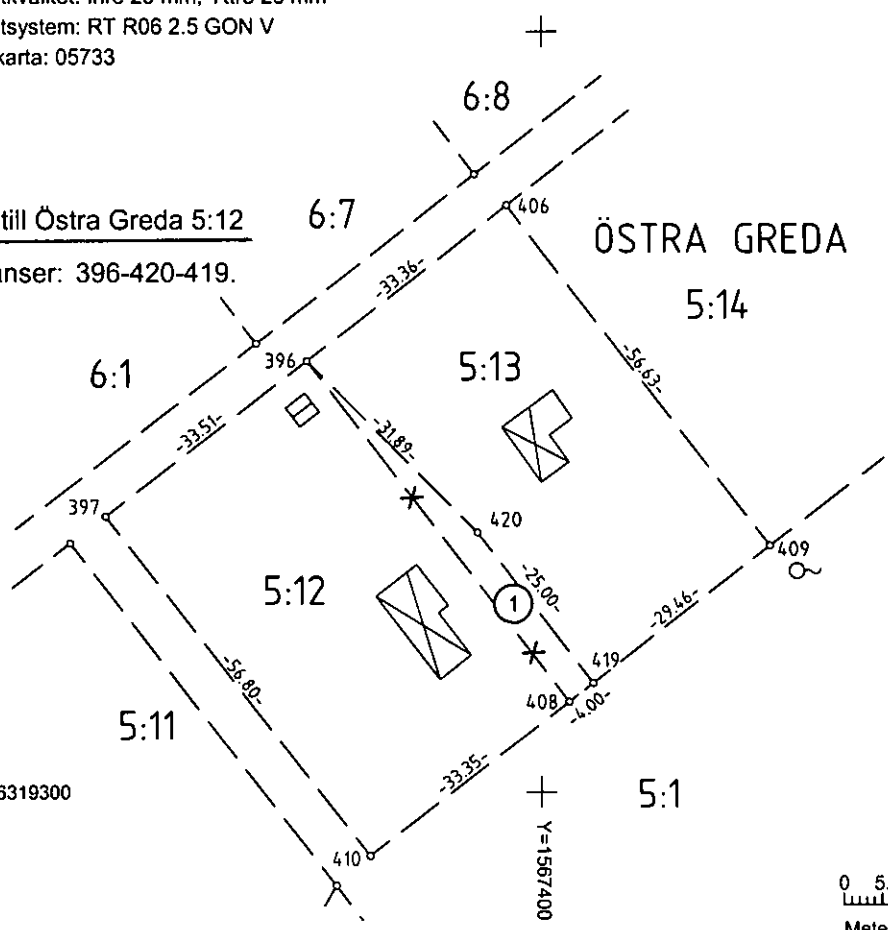

0 5. 20 40
Meter Skala 1:1000