


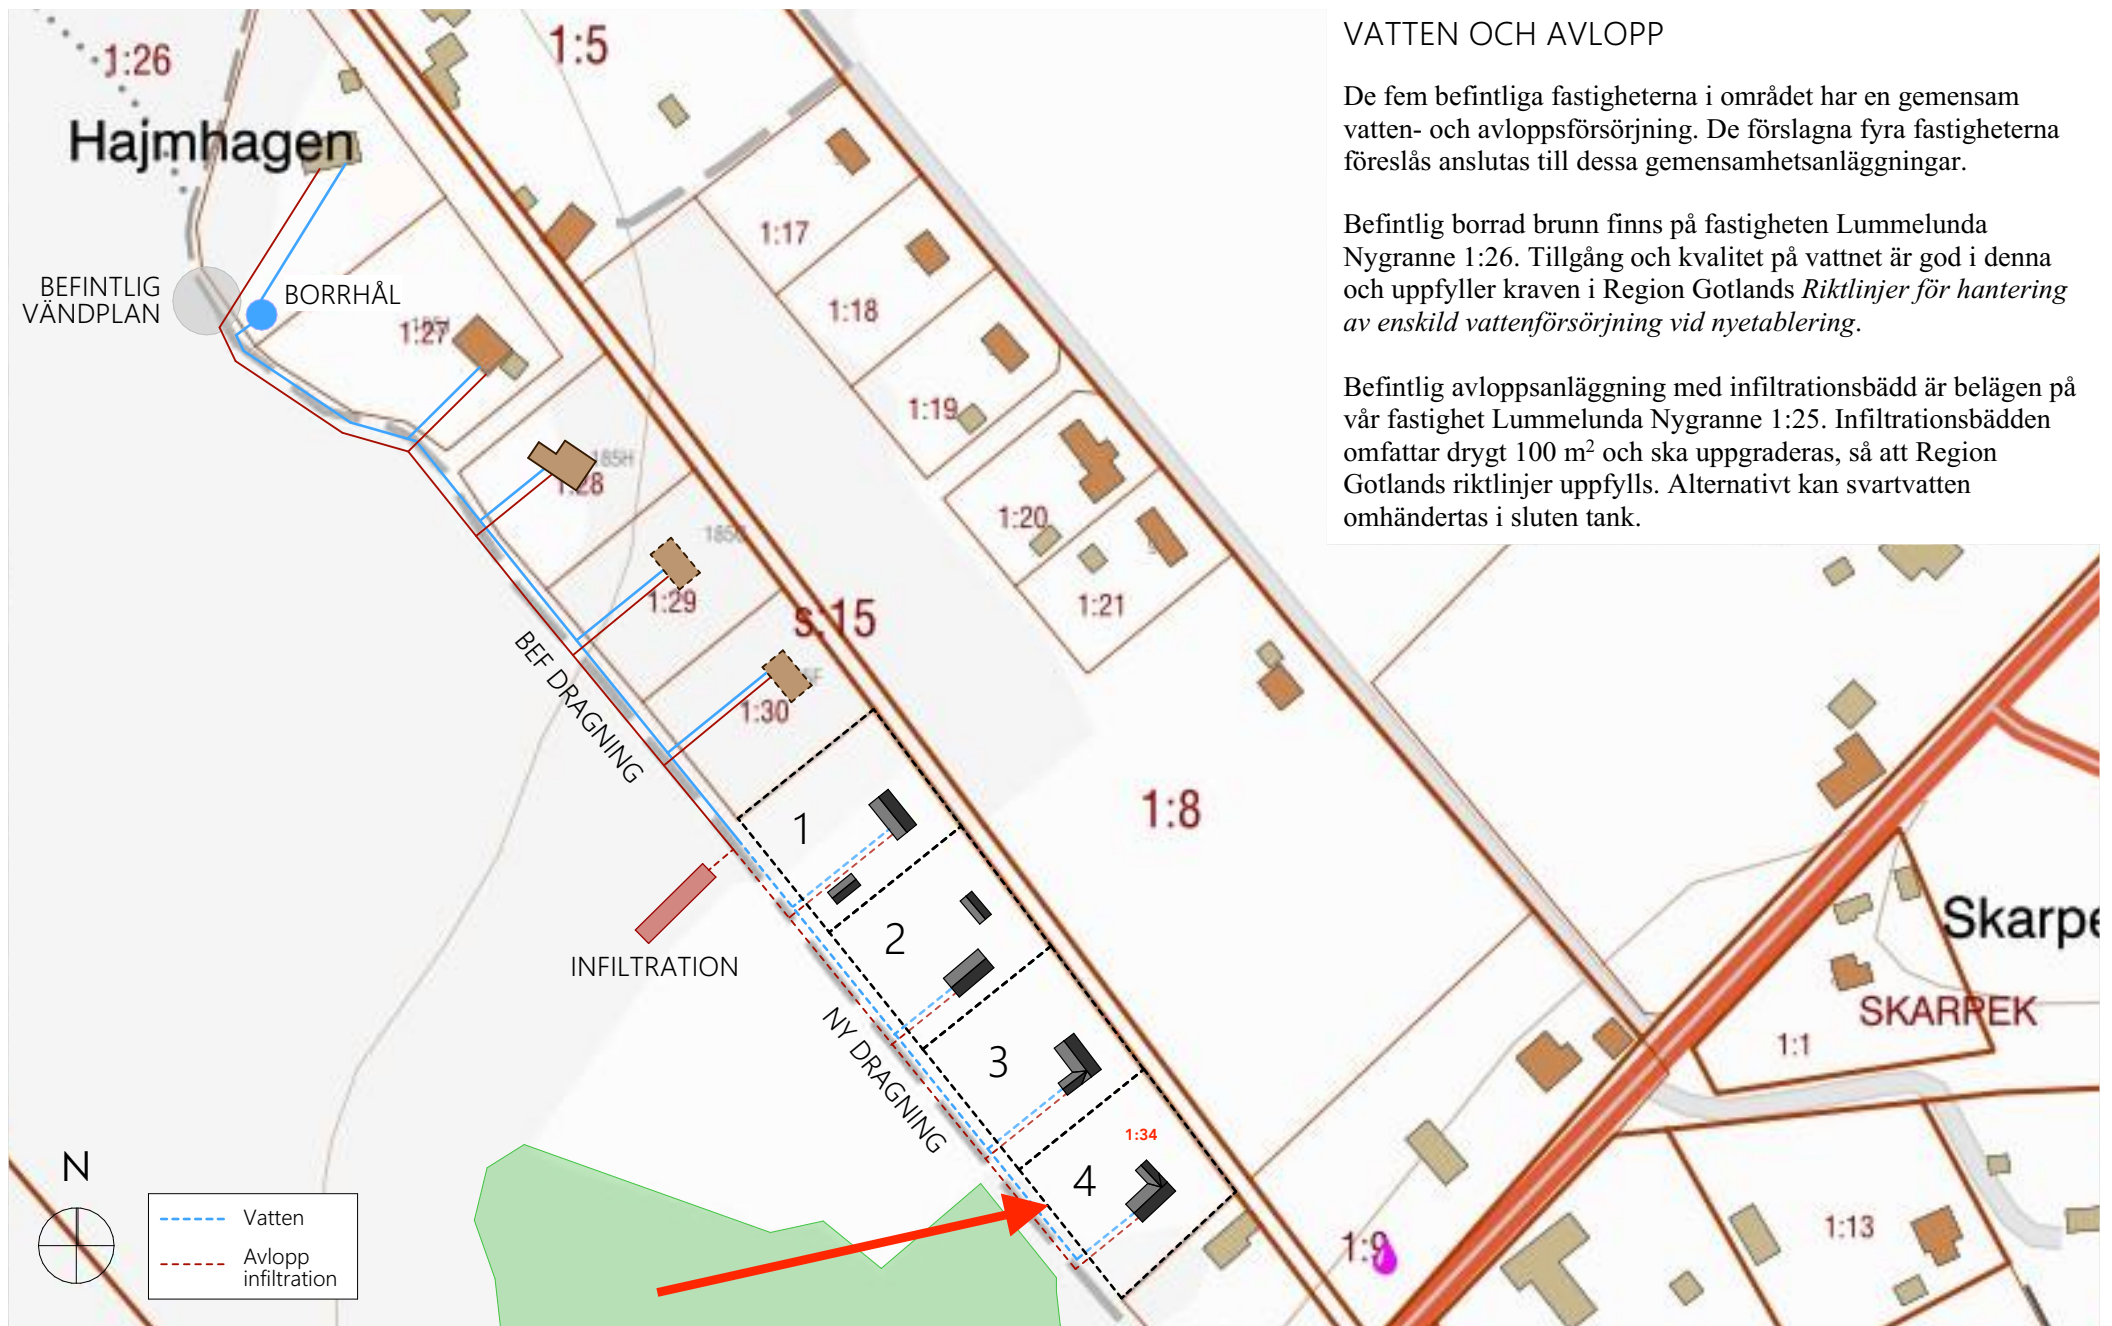

VATTEN OCH AVLOPP

De fem befintliga fastigheterna i området har en gemensam vatten- och avloppsförsörjning. De förslagna fyra fastigheterna föreslås anslutas till dessa gemensamhetsanläggningar.

Befintlig borrhål finns på fastigheten Lummelunda Nygranne 1:26. Tillgång och kvalitet på vattnet är god i denna och uppfyller kraven i Region Gotlands *Riktlinjer för hantering av enskild vattenförsörjning vid nyetablering*.

Befintlig avloppsanläggning med infiltrationsbädd är belägen på vår fastighet Lummelunda Nygranne 1:25. Infiltrationsbädden omfattar drygt 100 m² och ska uppgraderas, så att Region Gotlands riktlinjer uppfylls. Alternativt kan svartvatten omhändertas i slutna tank.

Kartunderlag från SGU, brunnsarkivet
Skala 1:2000 i A4

FÖRHANDSKOPIA 2021-05-31