

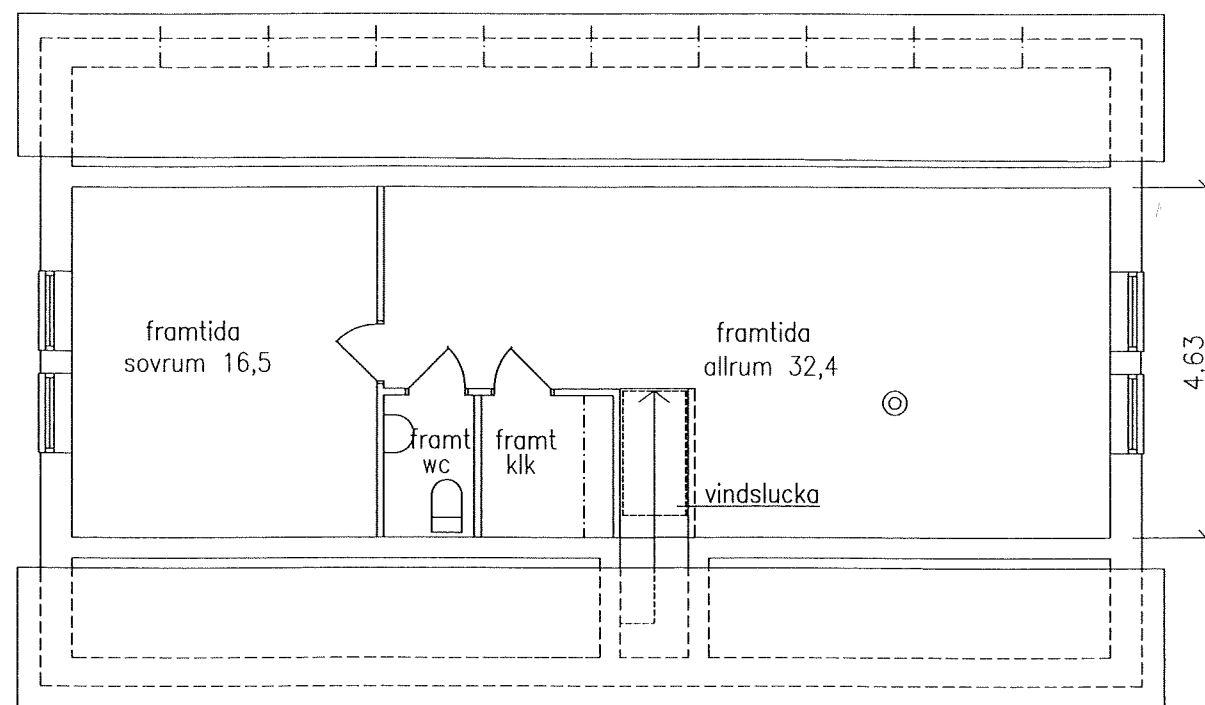


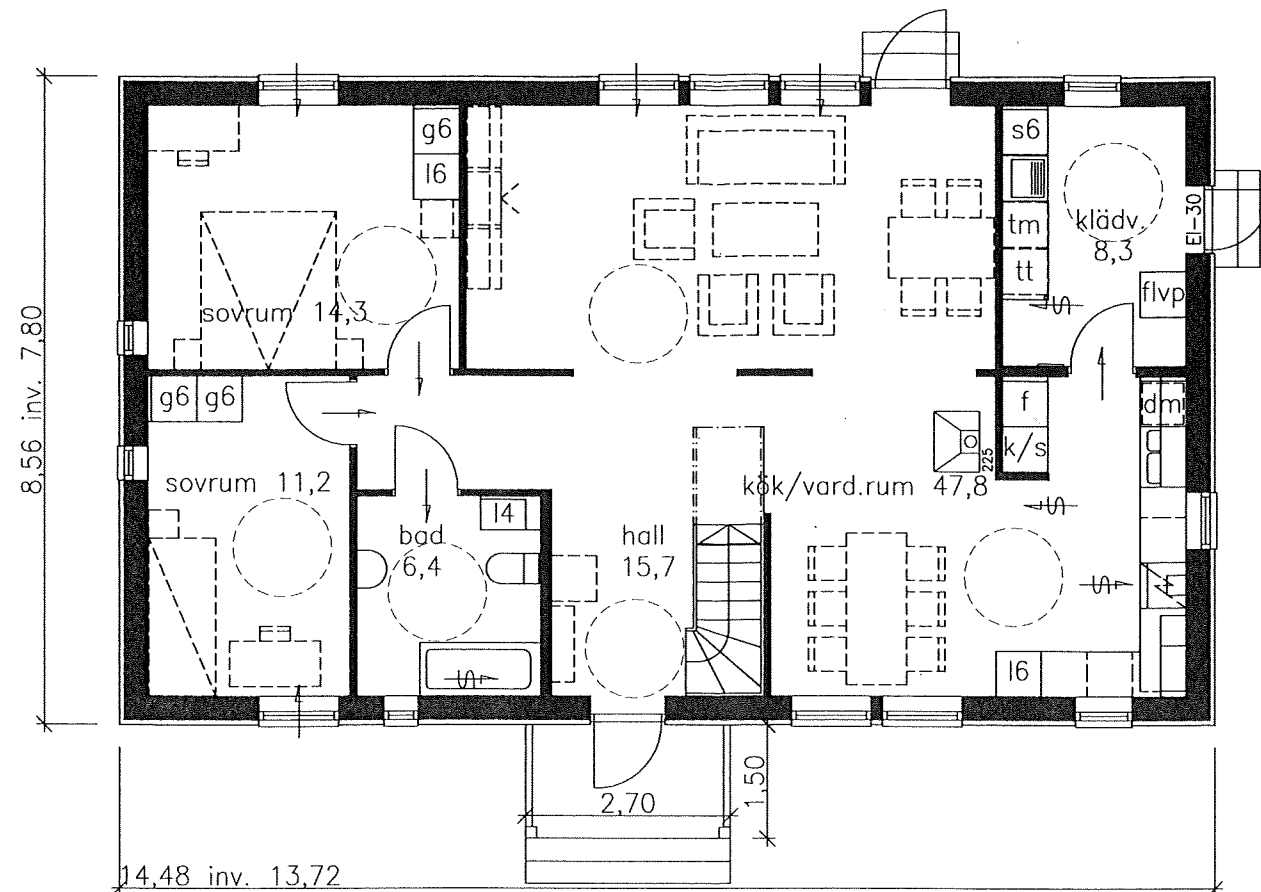

VINDSPLAN EJ INREDD (vindslucka ingår)

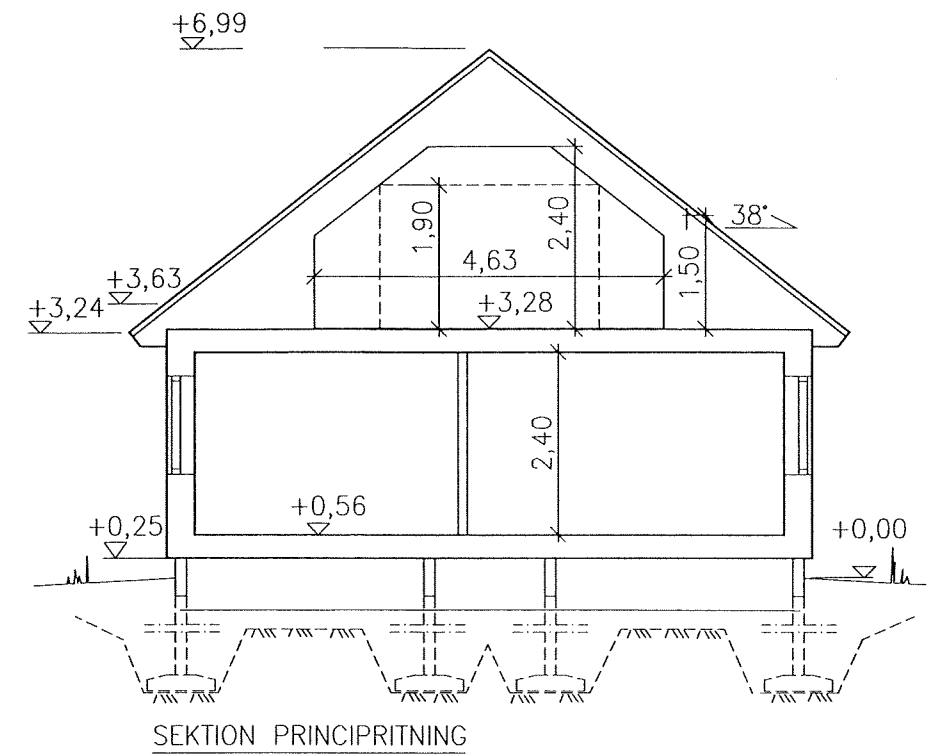

NYBYGGNAD Å DEL AV MALSTABY 2:9, TOMT 1
INOM NORRTÄLJE KOMMUN
ÄGARE: JOHANNELUND INVEST AB
NORRTÄLJE

BOSTAD FÖR 4 PERSONER, 107.0 m²
FÖNSTERAREA: 14.7 m²
BYGGNADSAREA: 128.0 m²

ÄLVSBYHUS

HUVUDKONTOR:
STÄLLVERKSVÄGEN, 942 81 ÄLVSBY
TEL. 0929-162 00

REVIDERINGEN AVSER		DATUM	SIGN
ASTRID D 107 R 38			
RIT. FRIDA B.	SKALA 1:100	RITN. NR 43245	
ÄLVSBY 2017.05.25	Frida B. J. J.		ÅBYCAD