




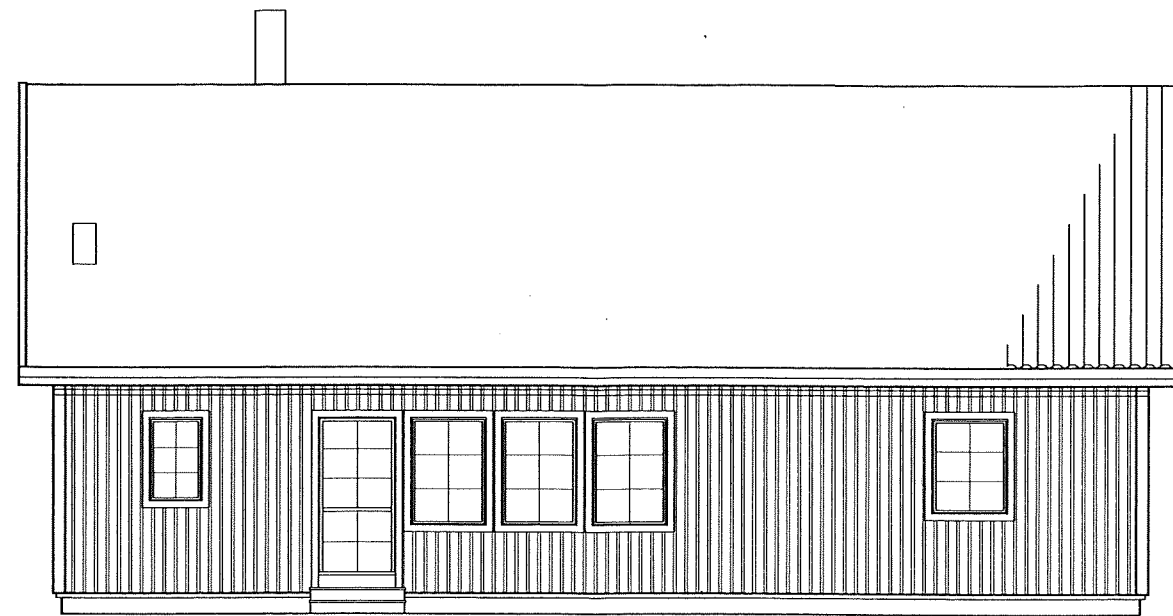


SÖDER

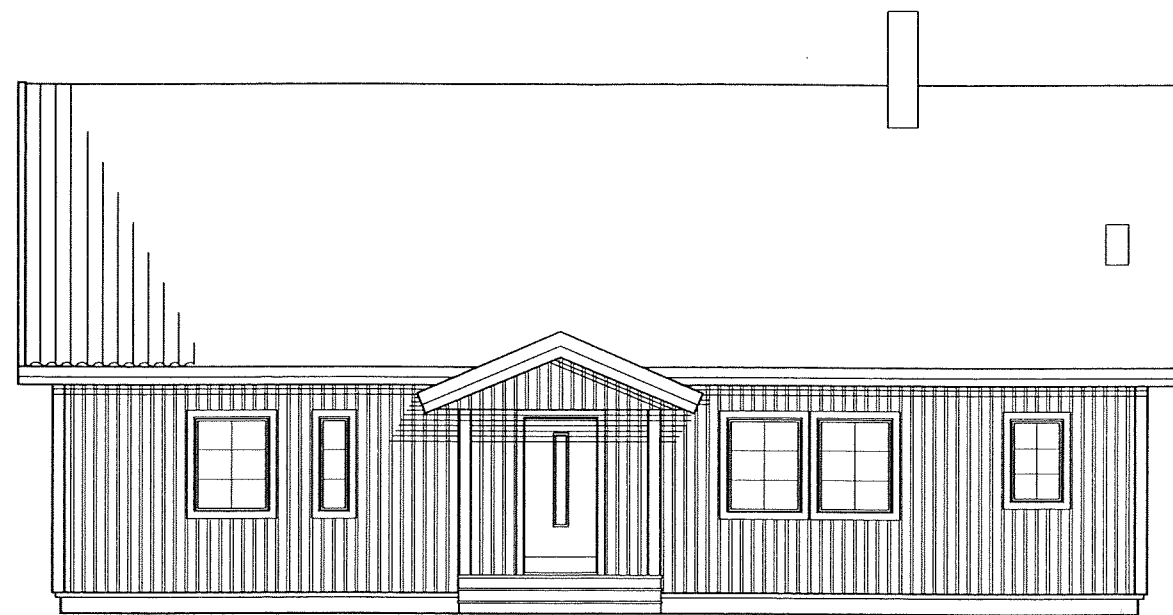

FASAD MOT NORR

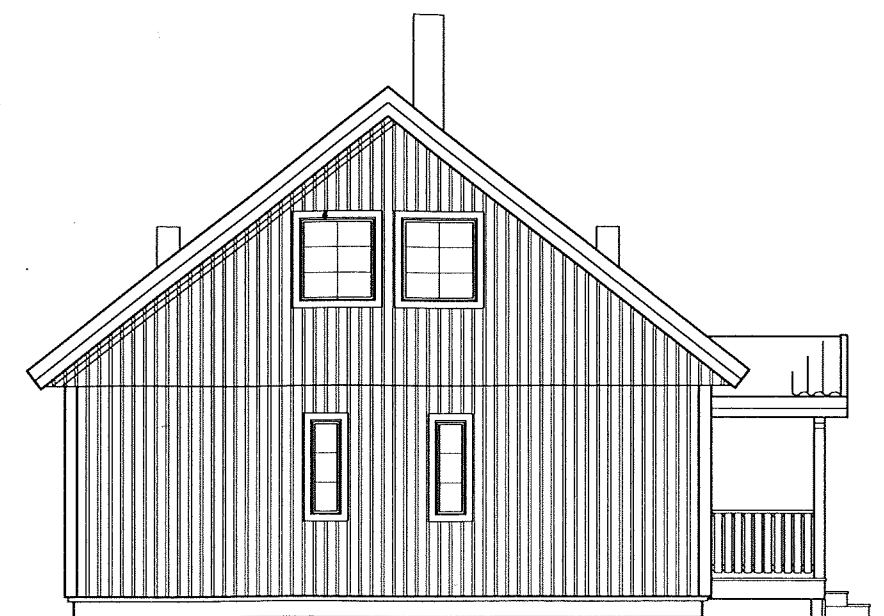

ÖSTER

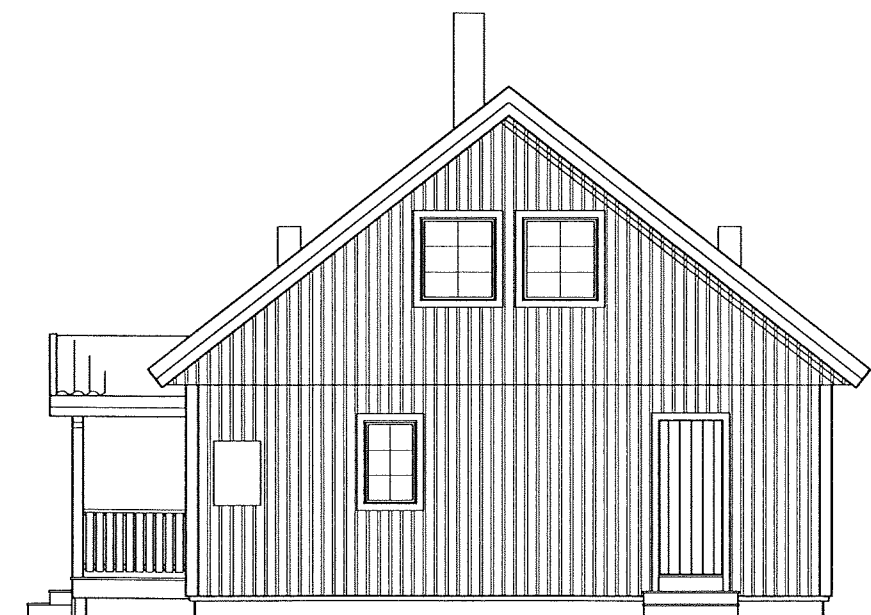

VÄSTER

NYBYGGNAD Å DEL AV MALSTABY 2:9, TOMT 1
INOM NORRTÄLJE KOMMUN
ÄGARE: JOHANNELUND INVEST AB
NORRTÄLJE

BOSTAD FÖR 4 PERSONER, 107.0 m²
FÖNSTERAREA: 14.7 m²
BYGGNADSAREA: 128.0 m²



HUVUDKONTOR:
STÄLLVERKSVÄGEN, 942 81 ÄLVBYN
TEL. 0929-162 00

REVIDERINGEN AVSER		DATUM	SIGN
ASTRID D 107 R 38			
RIT. FRIDA B.	SKALA 1:100	RITN. NR	
ÄLVBYN 2017.05.25	<i>Frida B.</i>	43245	
		ÅBYCAD	