


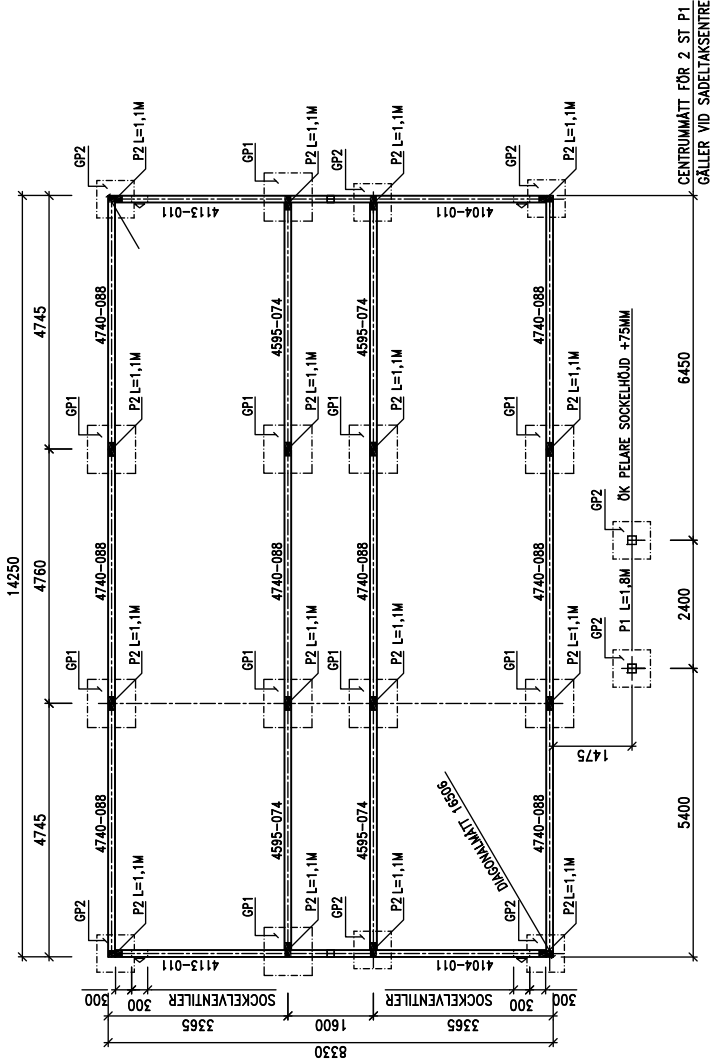

NYBYGGNAD Å MALSTABY 2:9, TOMT 1
INOM NORRTÄLJE KOMMUN
ÄGARE: JOHANNELUNDS INVEST AB



HUVUDKONTOR:
STÅLLVERKSVÄGEN, 942 81 ÄLVSBYN
TEL: 0929-16200

REVIDERINGEN AVSER		DATUM	SIGN
<i>SD 107 R 38</i>			
RIT. N.S.	SKALA 1:100	RITN. NR 43245	GRUNDPLAN
ÄLVSBYN	2017.08.07		